



PLANTA BAIXA PÓS-REFORMA
ESCALA 1:100

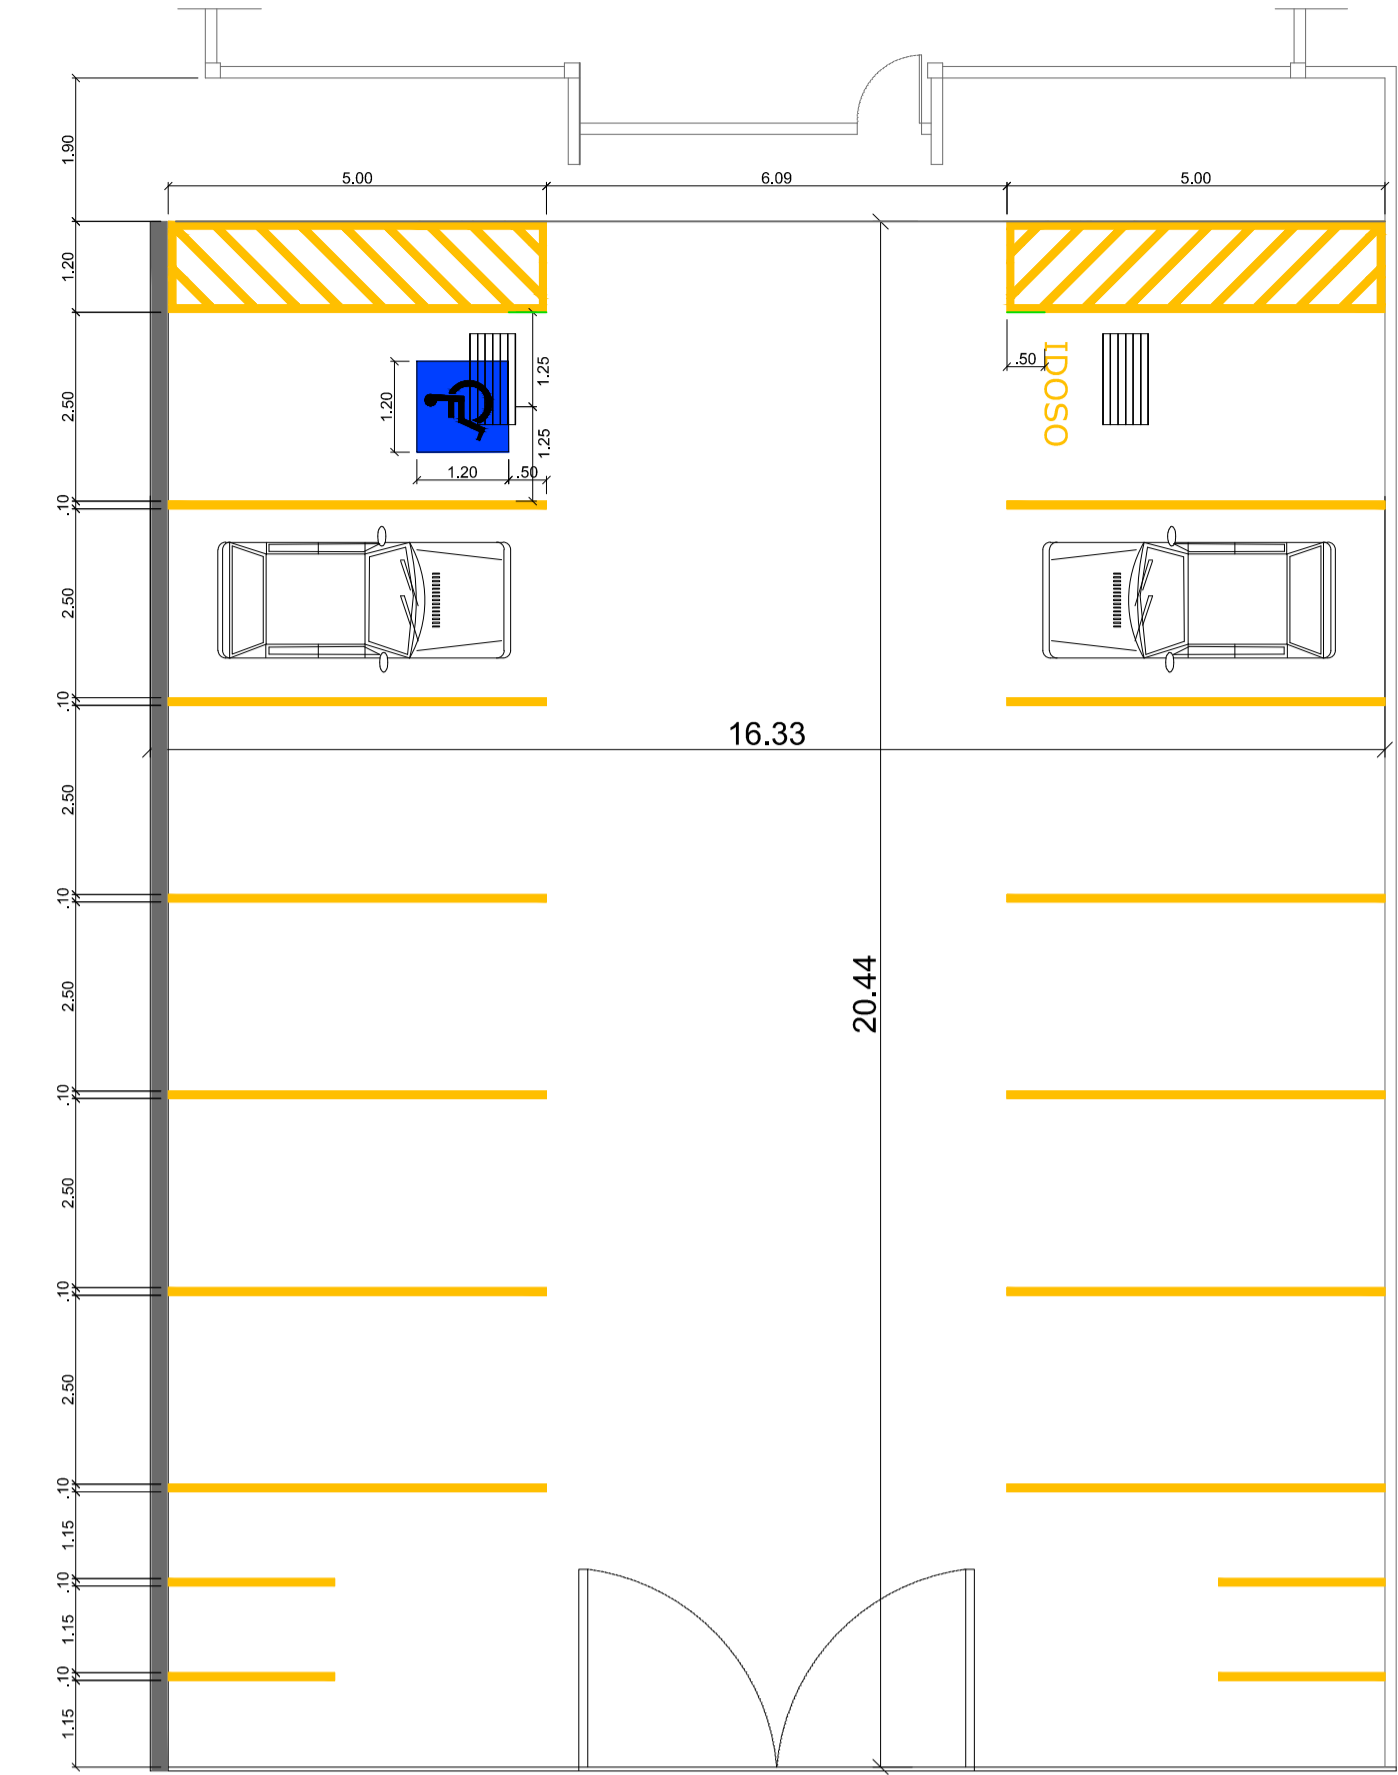

DETALHE ESTACIONAMENTO
ESCALA 1:100


FACHADA 01
ESCALA 1:100

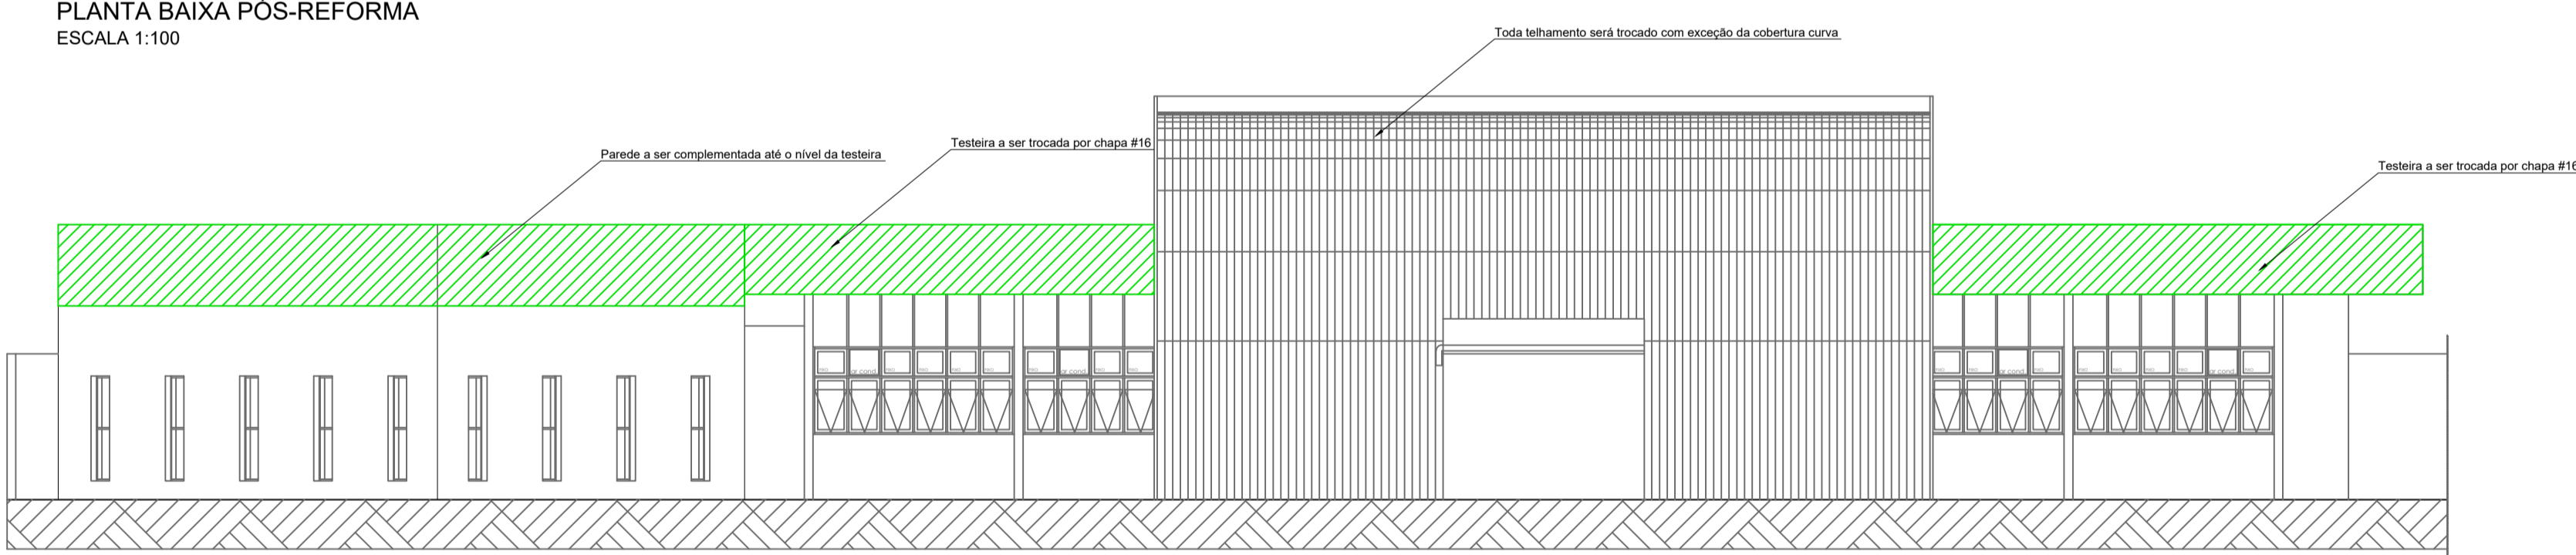


FACHADA 02
ESCALA 1:100

LEGENDA

- A DEMOLIR
- ESQUADRIAS A SEREM RETIRADAS
- A CONSTRUIR
- ESQUADRIAS A SEREM COLOCADAS
- PINTURA DAS VAGAS DE ESTACIONAMENTO NA CALÇADA

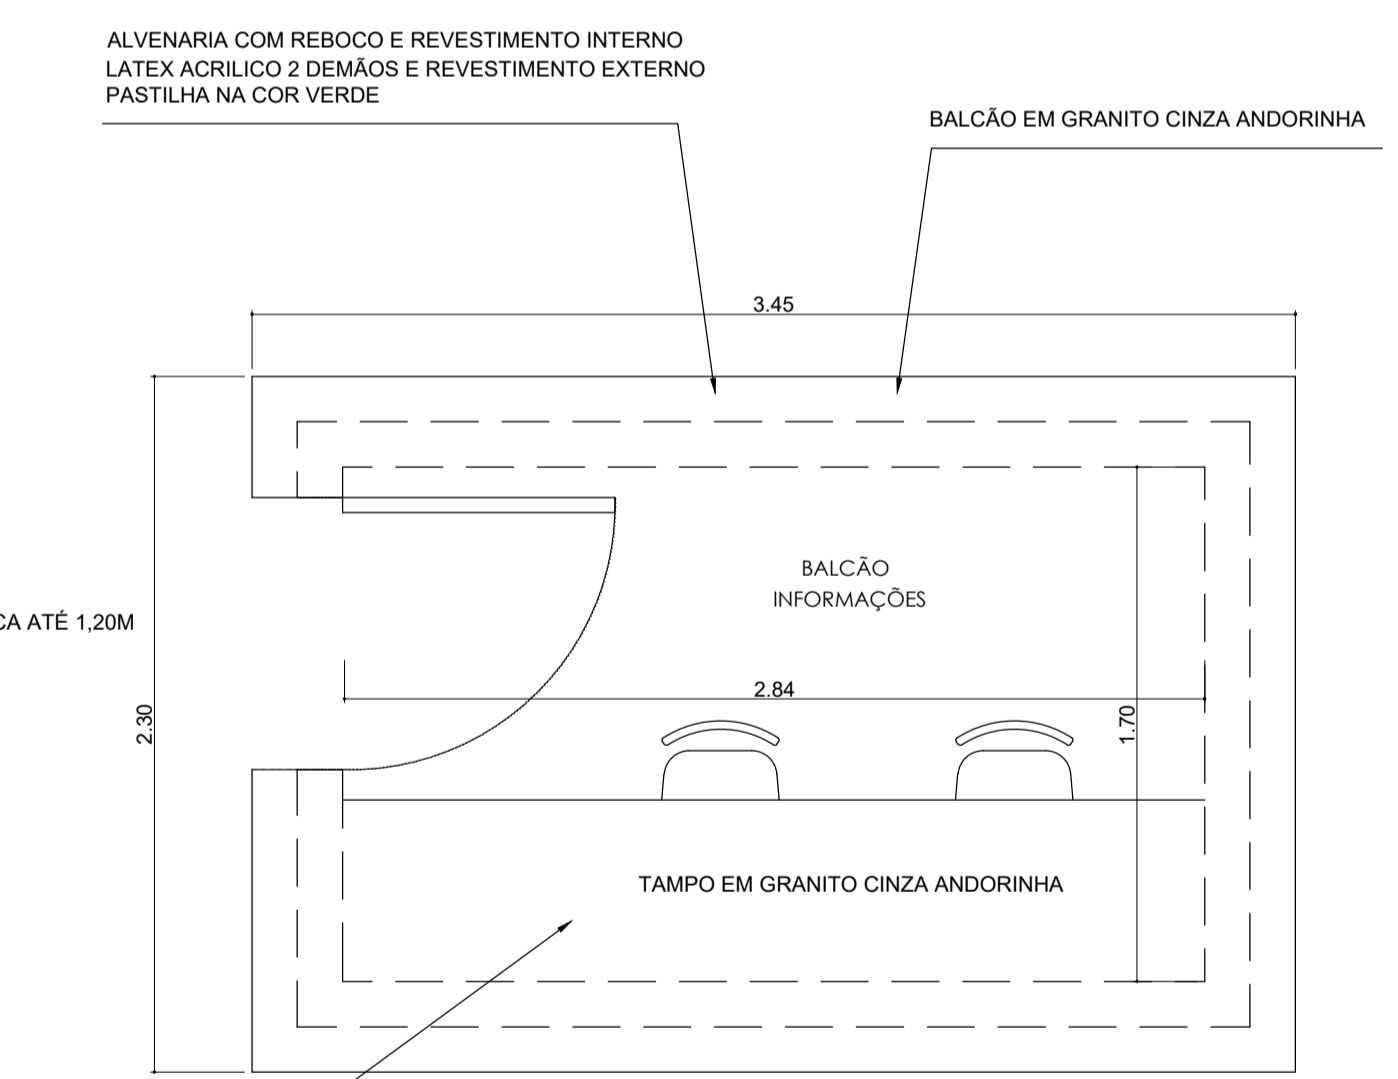

PLANTA BAIXA PÓS-REFORMA
ESCALA 1:75

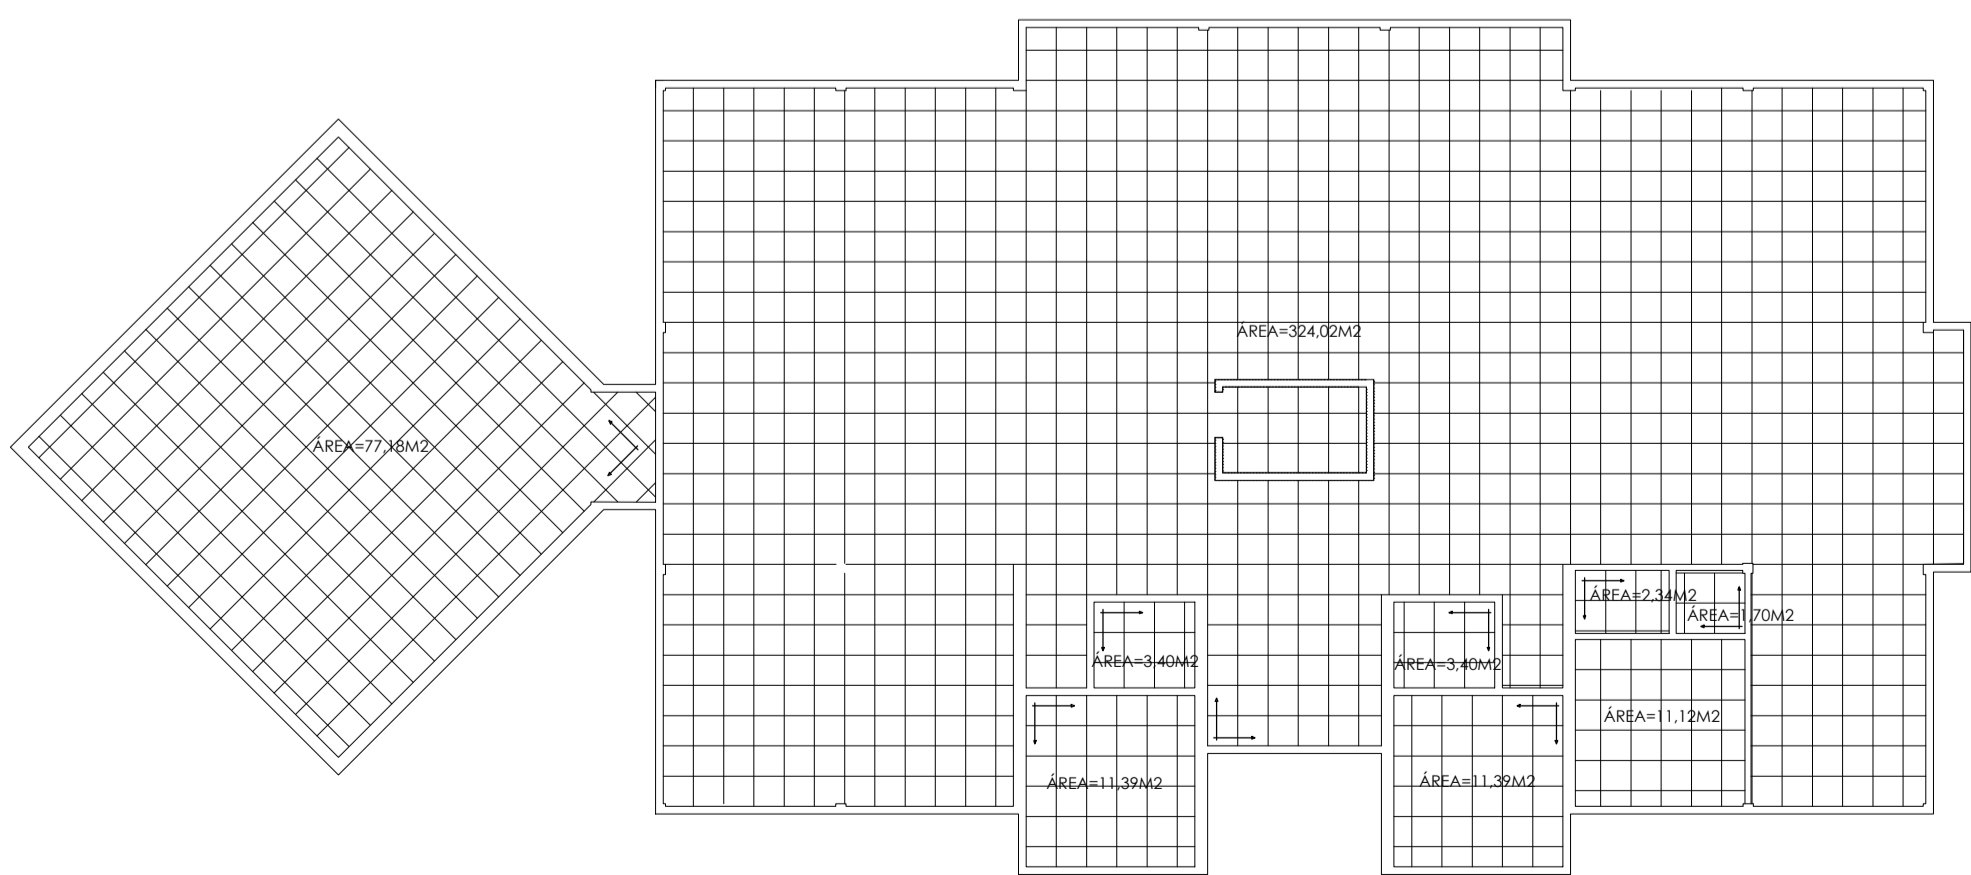

PAGINAÇÃO DO PISO
ESCALA 1:150

FORRO DE PVC
ESCALA 1:150

DEPARTAMENTO ESTADUAL DE TRÂNSITO RODOVIA MS 080, KM 10 - CEP 79114-901 Tel.: 67 3368.0100 - Campo Grande - MS http://www.detrans.ms.gov.br DIEMI - DIVISÃO DE ENGENHARIA, MANUTENÇÃO E INFRAESTRUTURA		
OBRA	ART / RRT	LOCAL
REFORMA DO FÁCIL AERO RANCHO	0000000000000	Campo Grande - MS
CONTEÚDO DA PRANCHA	DATA INICIAL	QUADRO DE ÁREAS
COBERT./FACHADAS/PISO/FORRO E DET.BALÇÃO	10/02/2021	ÁREA CONS. 476,2 m² TERRENO 2019,0 m²
AUTOR DO PROJETO DE REFORMA		FOLHA
Eng ^o BRUNO OLIVEIRA GONÇALVES CREA 16312 D/MS		05/05