


IMPLANTAÇÃO - EXISTENTE
ESCALA 1:200

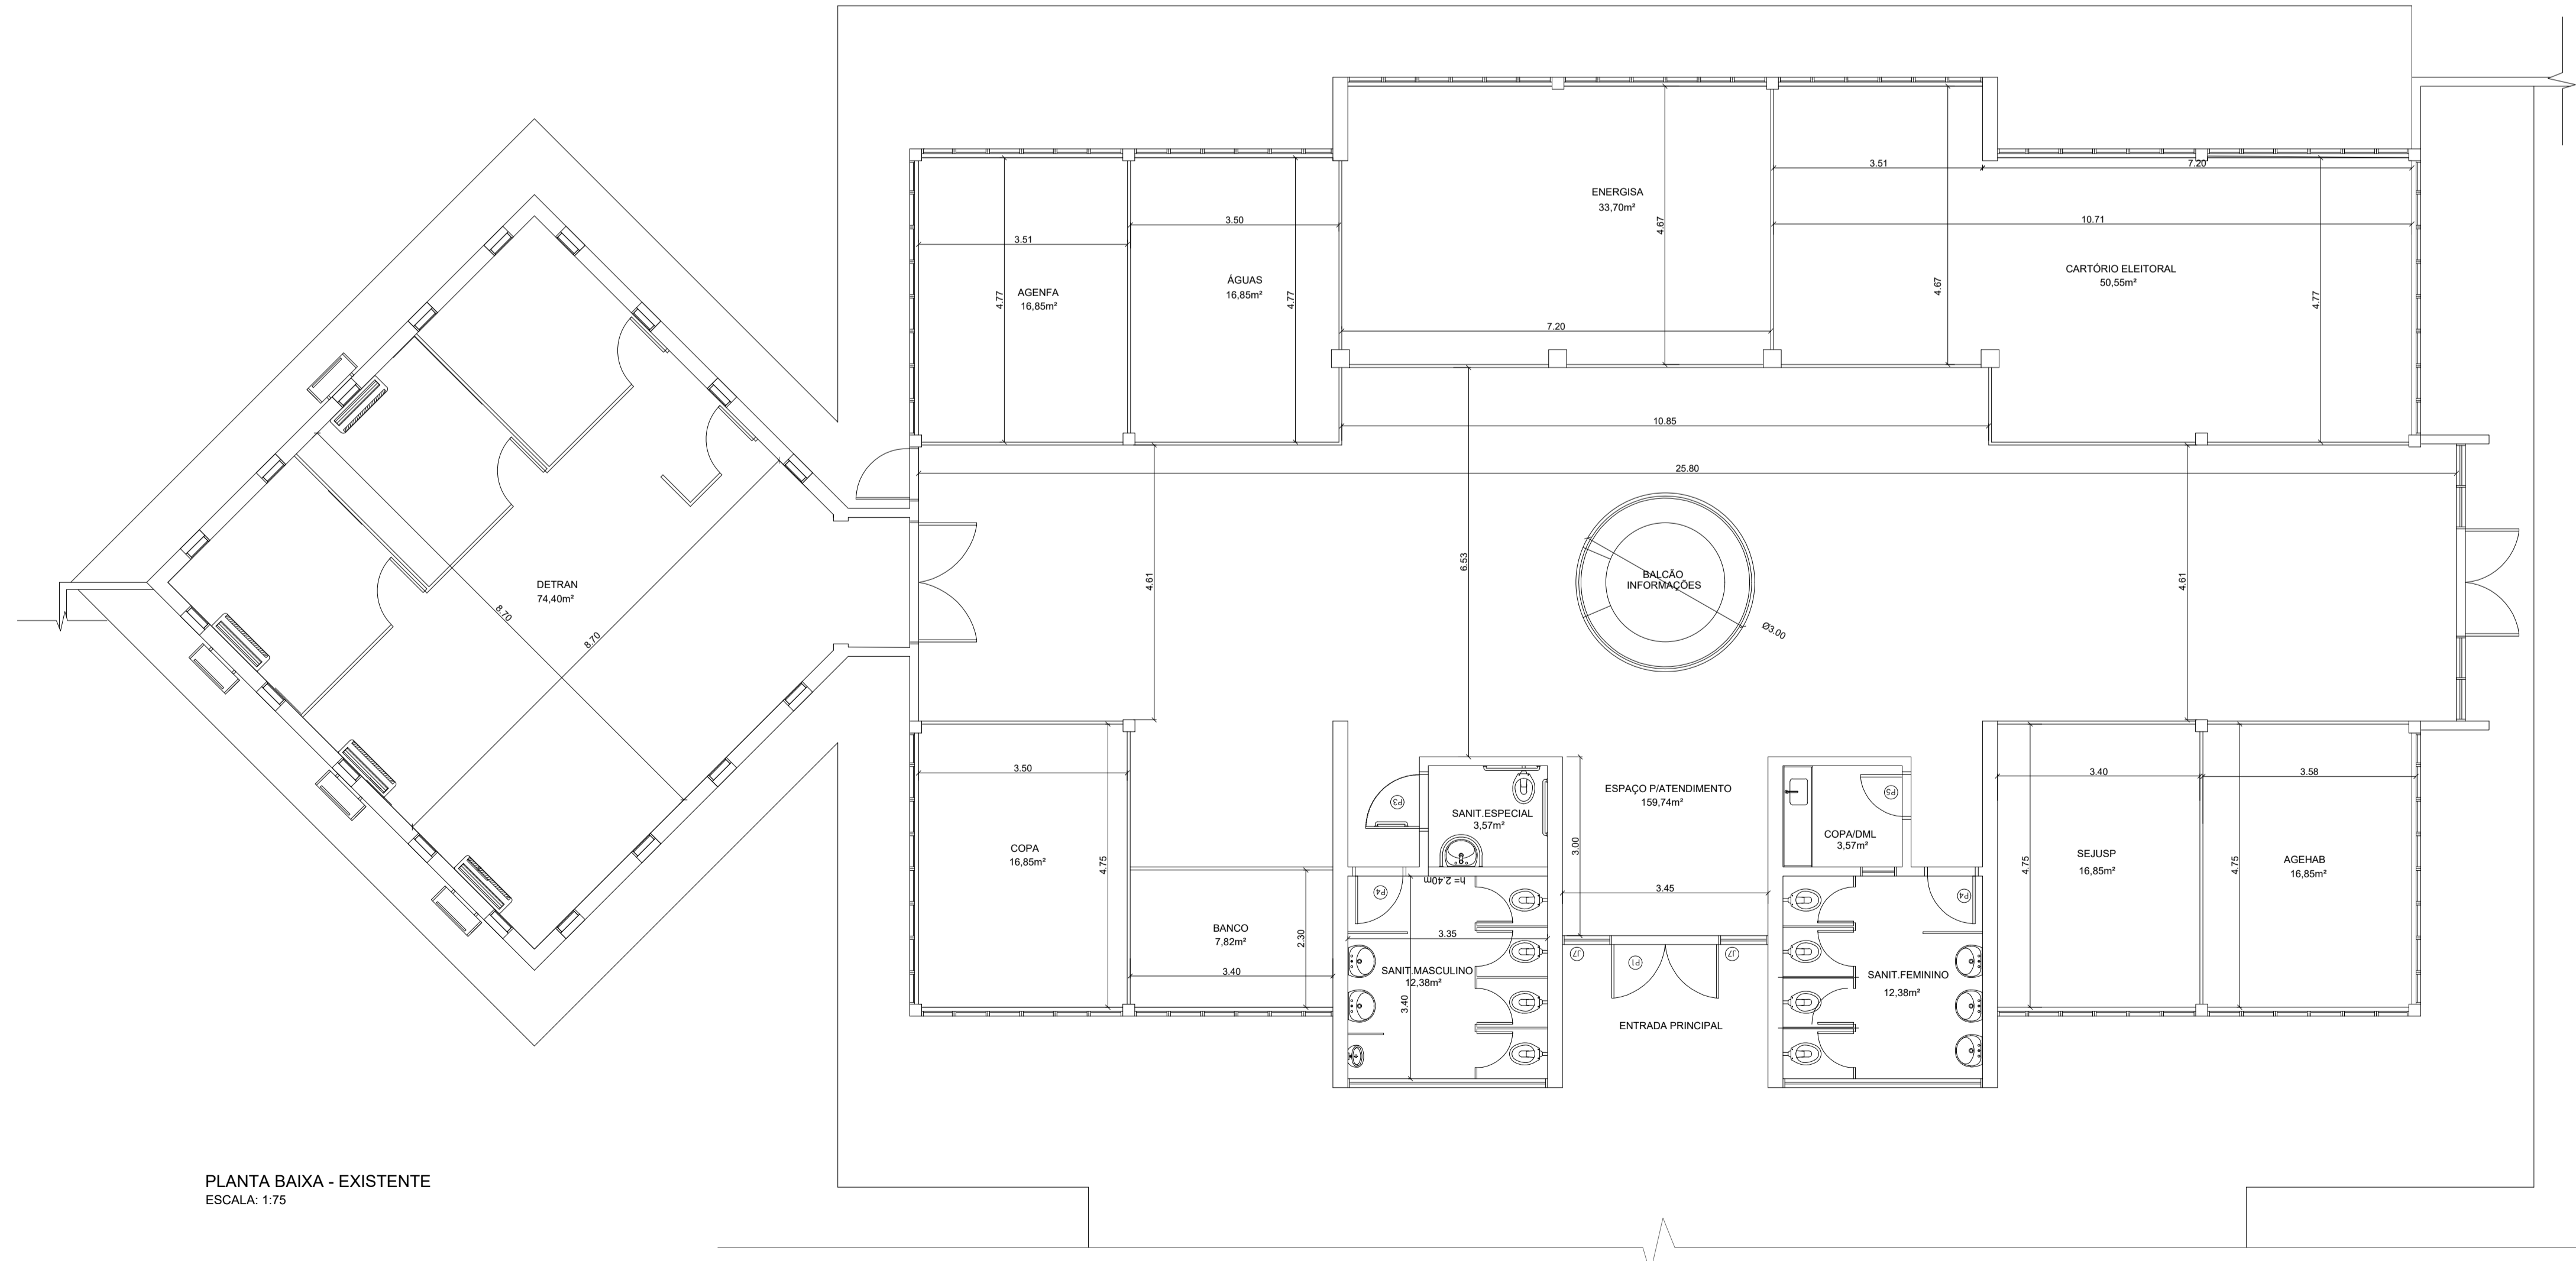

PLANTA BAIXA - EXISTENTE
ESCALA: 1:75

 DEPARTAMENTO ESTADUAL DE TRÂNSITO RODOVIA MS 080, KM 10 - CEP 79114-901 Tel.: 67 3368.0100 - Campo Grande - MS http://www.detrans.ms.gov.br			
DIEMI - DIVISÃO DE ENGENHARIA, MANUTENÇÃO E INFRAESTRUTURA			
OBRA REFORMA DO FÁCIL AERO RANCHO	ART / RRT 0000000000000	LOCAL Campo Grande - MS	
CONTEÚDO DA PRANCHA IMPLANTAÇÃO/PLANTA BAIXA EXISTENTES	DATA INICIAL 10/02/2021	QUADRO DE ÁREAS ÁREA CONS. 476,2 m² TERRENO 2019,0 m²	
AUTOR DO PROJETO DE REFORMA Engº BRUNO OLIVEIRA GONÇALVES CREA 16312 D/MS		FOLHA 01/05	