


IMPLANTAÇÃO - A DEMOLIR
ESCALA 1:200

LEGENDA	
	A DEMOLIR
	ESQUADRIAS A SEREM RETIRADAS
	A CONSTRUIR
	ESQUADRIAS A SEREM COLOCADAS
	PINTURA DAS VAGAS DE ESTACIONAMENTO NA CALÇADA

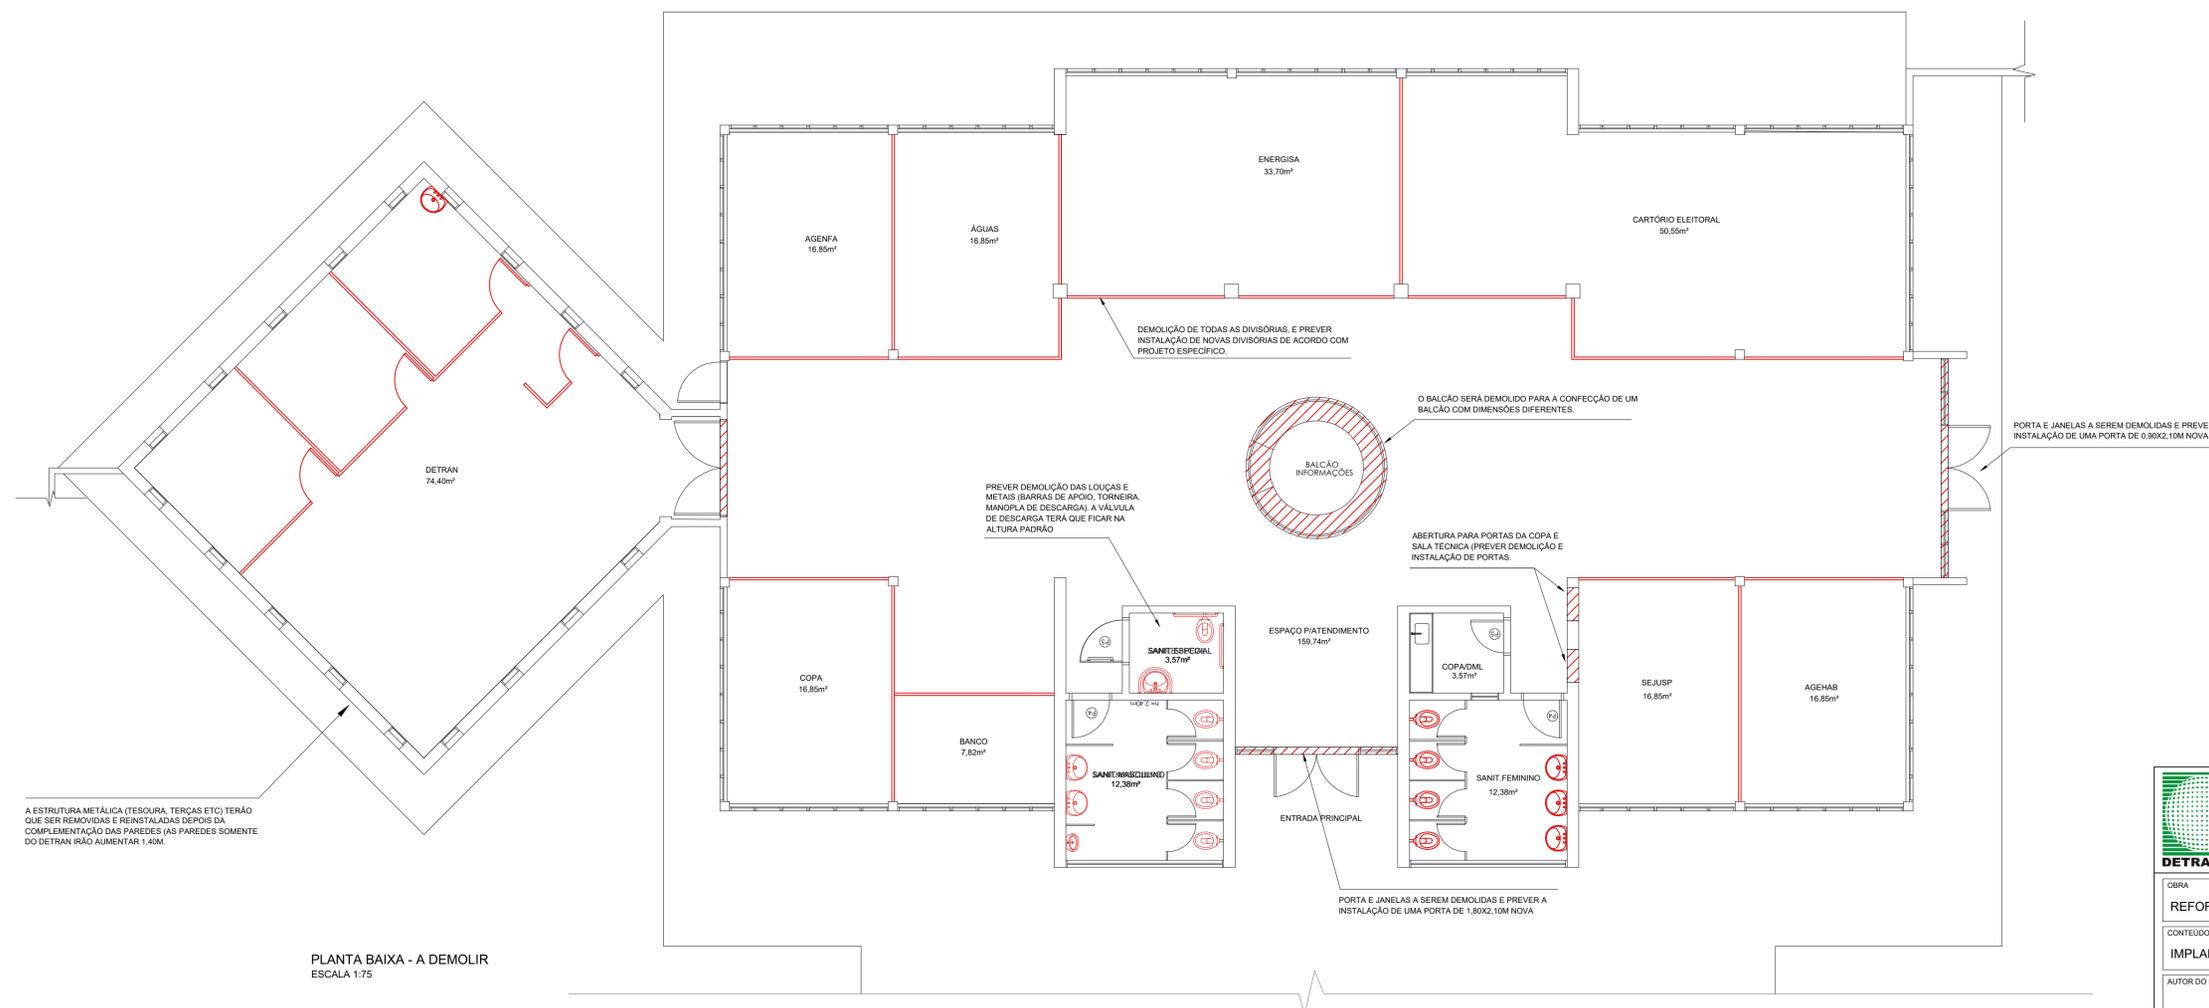

PLANTA BAIXA - A DEMOLIR
ESCALA 1:75

LEGENDA	
	A DEMOLIR
	ESQUADRIAS A SEREM RETIRADAS
	A CONSTRUIR
	ESQUADRIAS A SEREM COLOCADAS
	PINTURA DAS VAGAS DE ESTACIONAMENTO NA CALÇADA

A ESTRUTURA METÁLICA (TESOURA, TERÇAS ETC) TERÃO QUE SER REMOVIDAS E REINSTALADAS DEPOIS DA COMPLETAÇÃO DAS PAREDES (AS PAREDES SOMENTE DO DETRAN IRÃO AUMENTAR 1,40M).

		DEPARTAMENTO ESTADUAL DE TRÂNSITO RODOVIA MS 080, KM 10 - CEP 79114-901 Tel.: 67 3368.0100 - Campo Grande - MS http://www.detrans.ms.gov.br		
DETRAN-MS DIEMI - DIVISÃO DE ENGENHARIA, MANUTENÇÃO E INFRAESTRUTURA		OBRA: REFORMA DO FÁCIL AERO RANCHO ART / RRT: 000000000000 LOCAL: Campo Grande - MS		
CONTEÚDO DA PRANCHA: IMPLANTAÇÃO/PLANTA A DEMOLIR AUTOR DO PROJETO DE REFORMA: Engº BRUNO OLIVEIRA GONÇALVES CREA 16312 D/MS		QUADRO DE ÁREAS: DATA INICIAL: 10/02/2021 ÁREA CONS. 476,2 m² TERRENO 2019,0 m² FOLHA: 02/05		