



PLANTA LAYOUT
ESCALA: 1/75

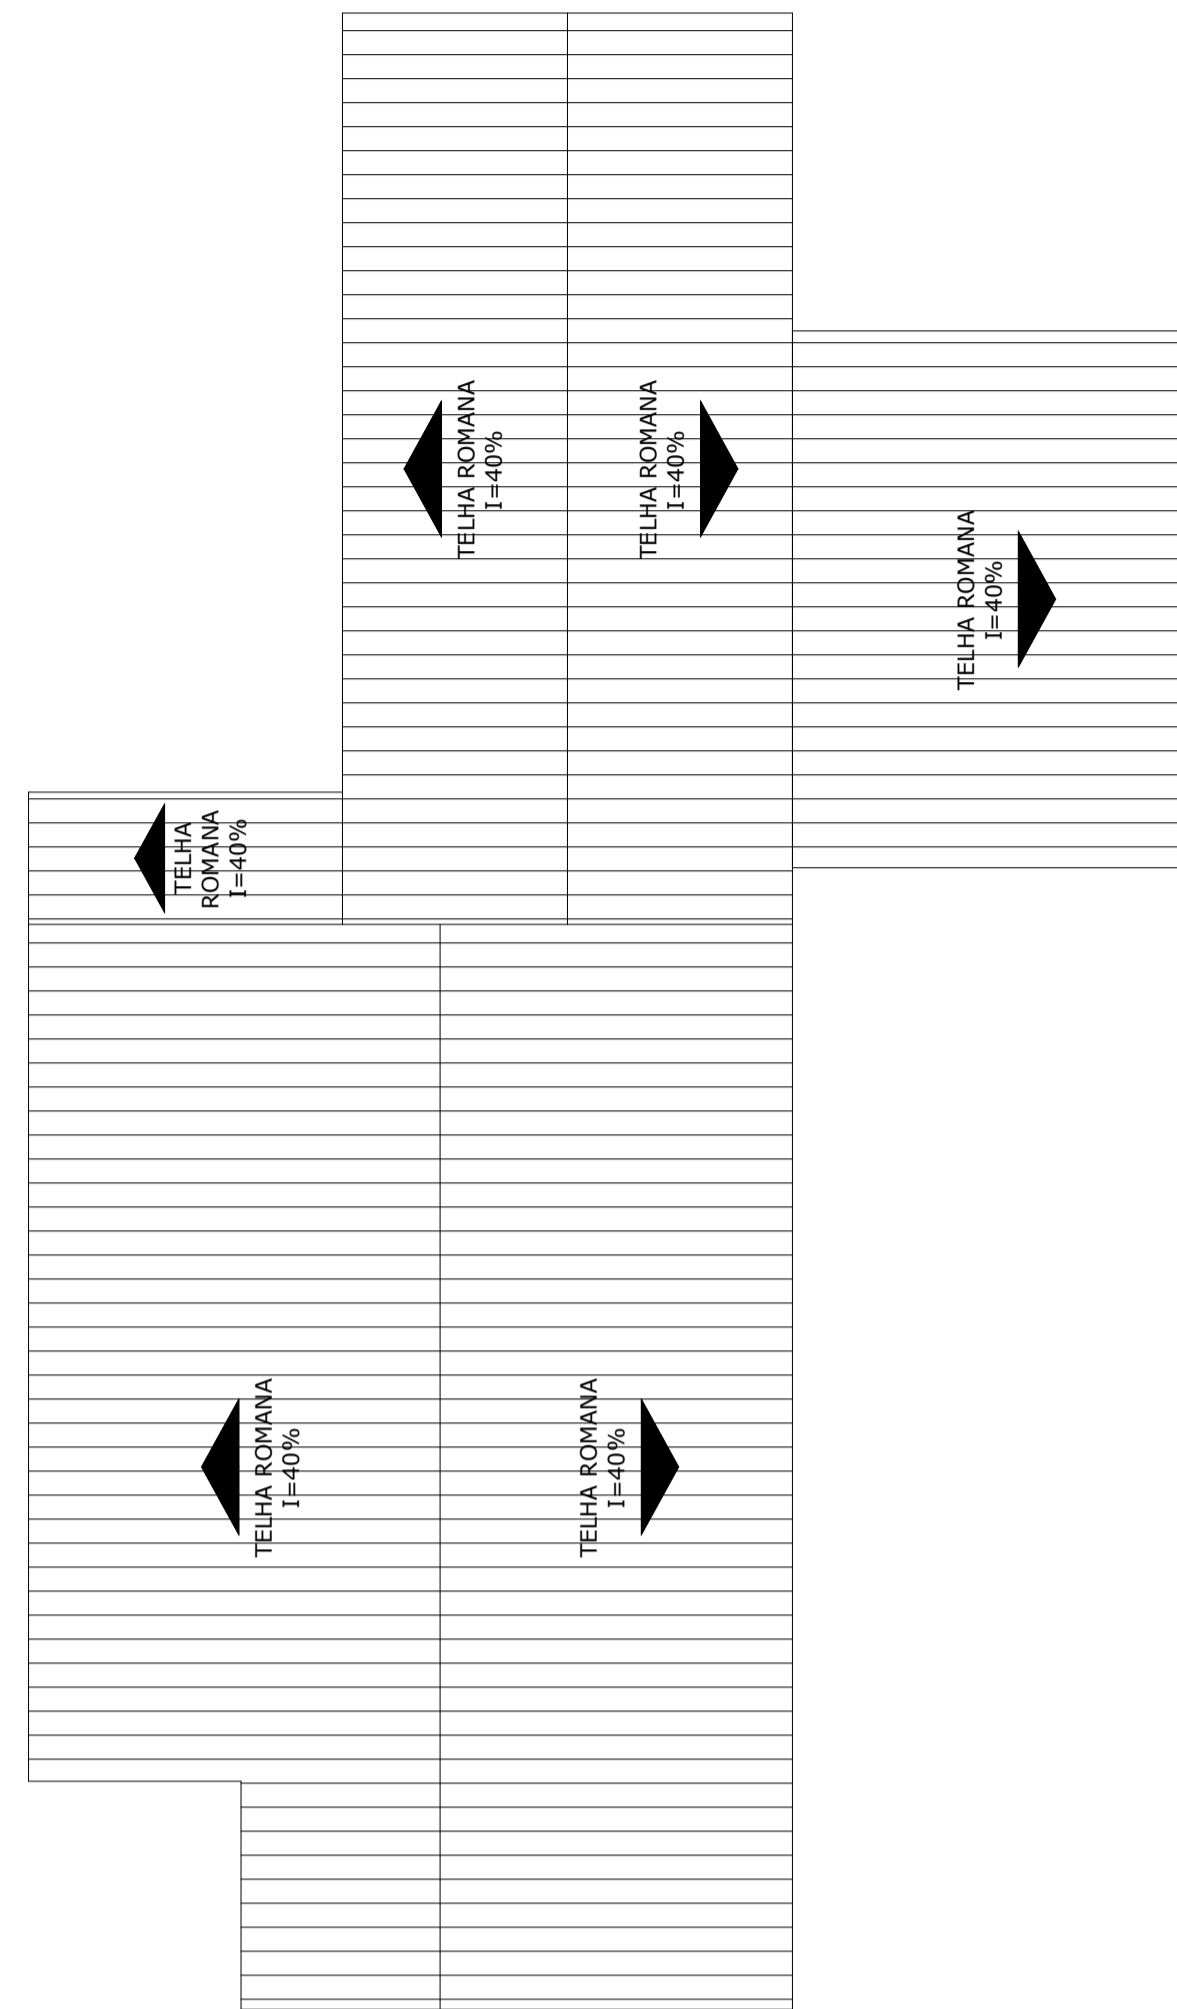


PLANTA DE COBERTURA
ESCALA: 1/100


| ACABAMENTO | | | | | | |
|--------------------------|---------|--------|----------|--------|---|---------------------------|
| PISO | | | | | | |
| 1-PISO CERÂMICO | | | | | | |
| 2-CONCRETO ARMADO POLIDO | | | | | | |
| 3-CONCRETO DESEMPENADO | | | | | | |
| 4-BRITA | | | | | | |
| 5-GRAMA | | | | | | |
| PAREDE | | | | | | |
| 1- LATEX | | | | | | |
| 2-REVESTIMENTO CERÂMICO | | | | | | |
| TETO | | | | | | |
| 1-LAJE PINTURA LATEX | | | | | | |
| 2-FORRO PVC | | | | | | |
| RODAPÉ | | | | | | |
| 1-MESMO MATERIAL DO PISO | | | | | | |
| JANELAS | | | | | | |
| ITEM | LARGURA | ALTURA | PEITORIL | QUANT. | TIPO | ACABAMENTO |
| J1 | 0,60 | 0,60 | 1,50 | 04 | BASCULANTE COM VIDRO E GRADE | PINTURA ESMALTE SINTÉTICO |
| J2 | 1,20 | 1,20 | 0,90 | 05 | DE CORRER COM VIDRO E GRADE | PINTURA ESMALTE SINTÉTICO |
| J3 | 1,20 | 1,0 | 1,10 | 01 | VIDRO FIXO / DIVISÓRIA NAVAL | - |
| J4 | 1,0 | 1,0 | 1,10 | 01 | DE CORRER COM VIDRO E GRADE | PINTURA ESMALTE SINTÉTICO |
| J5 | 0,60 | 0,60 | 2,50 | 01 | BASCULANTE COM VIDRO E GRADE | PINTURA ESMALTE SINTÉTICO |
| J6 | 1,20 | 0,60 | 1,50 | 01 | BASCULANTE COM VIDRO E GRADE | PINTURA ESMALTE SINTÉTICO |
| J7 | 1,60 | 1,0 | 1,10 | 01 | DE CORRER COM VIDRO E GRADE | PINTURA ESMALTE SINTÉTICO |
| PORTAS | | | | | | |
| P1 | 1,20 | 2,10 | - | 01 | FERRO/ABRIR - COM VISOR EM VIDRO E GRADES | PINTURA ESMALTE SINTÉTICO |
| P2 | 0,60 | 2,10 | - | 02 | MADEIRA / ABRIR | PINTURA ESMALTE SINTÉTICO |
| P3 | 0,70 | 2,10 | - | 02 | MADEIRA / ABRIR | PINTURA ESMALTE SINTÉTICO |
| P4 | 0,80 | 2,10 | - | 03 | FERRO / ABRIR | PINTURA ESMALTE SINTÉTICO |
| P5 | 0,90 | 2,10 | - | 02 | DIVISÓRIA NAVAL / ABRIR | - |
| P6 | 0,80 | 2,10 | - | 02 | MADEIRA / ABRIR | PINTURA ESMALTE SINTÉTICO |
| P7 | 0,90 | 2,10 | - | 03 | FERRO / ABRIR | PINTURA ESMALTE SINTÉTICO |

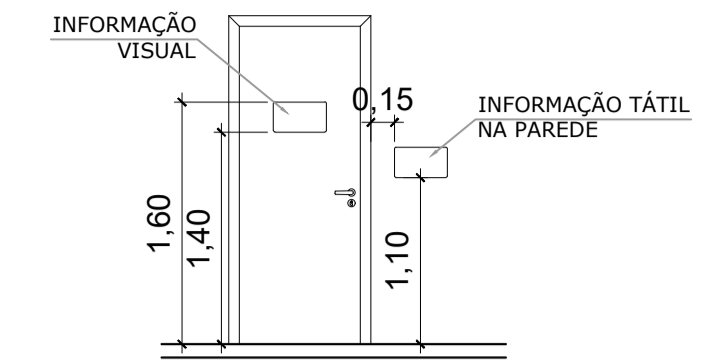


DET. PORTA PCD - VISTA FRONTAL
ESCALA: 1/50

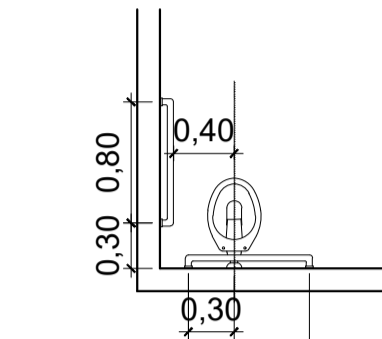


DET. SANITÁRIO PCD - PLANTA BAIXA
ESCALA: 1/50

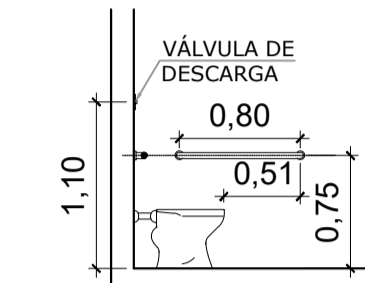


DET. SANITÁRIO PCD - VISTA LATERAL
ESCALA: 1/50

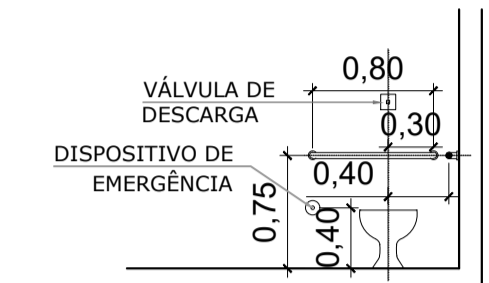


DET. SANITÁRIO PCD - VISTA FRONTAL
ESCALA: 1/50

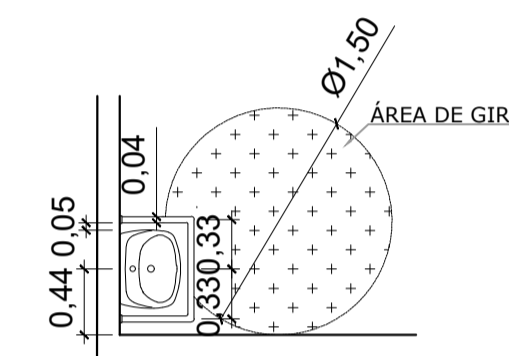

DET. LAVATÓRIO PCD - PLANTA BAIXA
ESCALA: 1/50

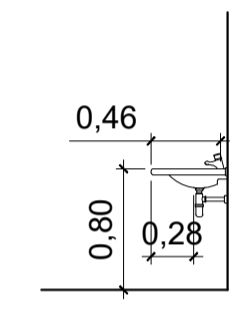

DET. LAVATÓRIO PCD - VISTA LATERAL
ESCALA: 1/50

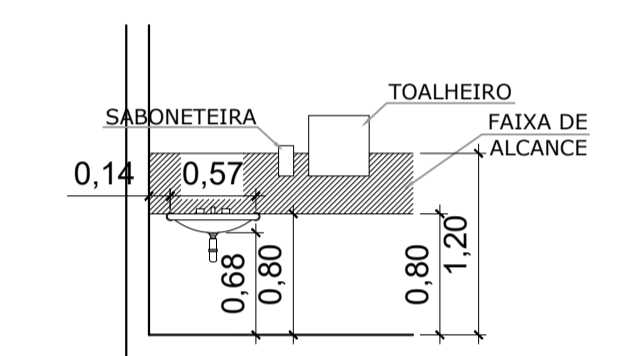

DET. LAVATÓRIO PCD - VISTA FRONTAL
ESCALA: 1/50

ESTE PROJETO NÃO PODERÁ SER ALTERADO SEM PRÉVIA CONSULTA DO RESP. TÉCNICO PELO PROJETO

ESPAÇO DESTINADO AO USO EXCLUSIVO DO CBMMs:

PROJETO BÁSICO DE ARQUITETURA



PREV INCÊNDIO
Projetos / PSCIP / Execuções
Email: cgp@previncendio@gmail.com
(67) 99263.3575
(67) 99213.0998
(67) 3204.2464



TÍTULO DO DESENHO:
PLANTA LAYOUT / PLANTA DE COBERTURA / DETALHAMENTO PCD

RAZÃO SOCIAL:
DEPARTAMENTO ESTADUAL DE TRÂNSITO DE MATO GROSSO DO SUL - DETRAN/MS

LOCAL (MUNICÍPIO):
BONITO - MS

ENDEREÇO:
RUA DAS FLORES, 380 - FORMOSO - BONITÓMS

DATA: FEVEREIRO / 2021

CONTRATO: Nº 14133/2020 - LOTE 03

Nº ART/RRT: 132020096756

REVISÃO: 00

OBSERVAÇÕES:

ESCALA: INDICADA

QUADRO DE ÁREAS GERAL:

PRANCHA:

04/04

RESPONSÁVEL TÉCNICO:

PROPRIETÁRIO/RESPONSÁVEL PELO USO:

Marcelo Quadros
MARCELO QUADROS
ENG. CIVIL / ENG. DE SEGURANÇA DO TRABALHO
Registro: 4848/D-MS
CPF/RG: 407.258.391-04 / 370.884 SSP/MS

DEPART. ESTADUAL DE TRÂNSITO DE MS - DETRAN/MS
CNPJ: 01.560.929/0001-38
Responsável: RUDEL ESPÍNDOLA TRINDADE JUNIOR
CPF/RG: 138.364.121-87 / 055.399.638 SSP/RJ