




Obs.: PERGOLADO ENTRADA BLOCO 19 É O MESMO TAMANHO SERÁ APENAS REBATIDO

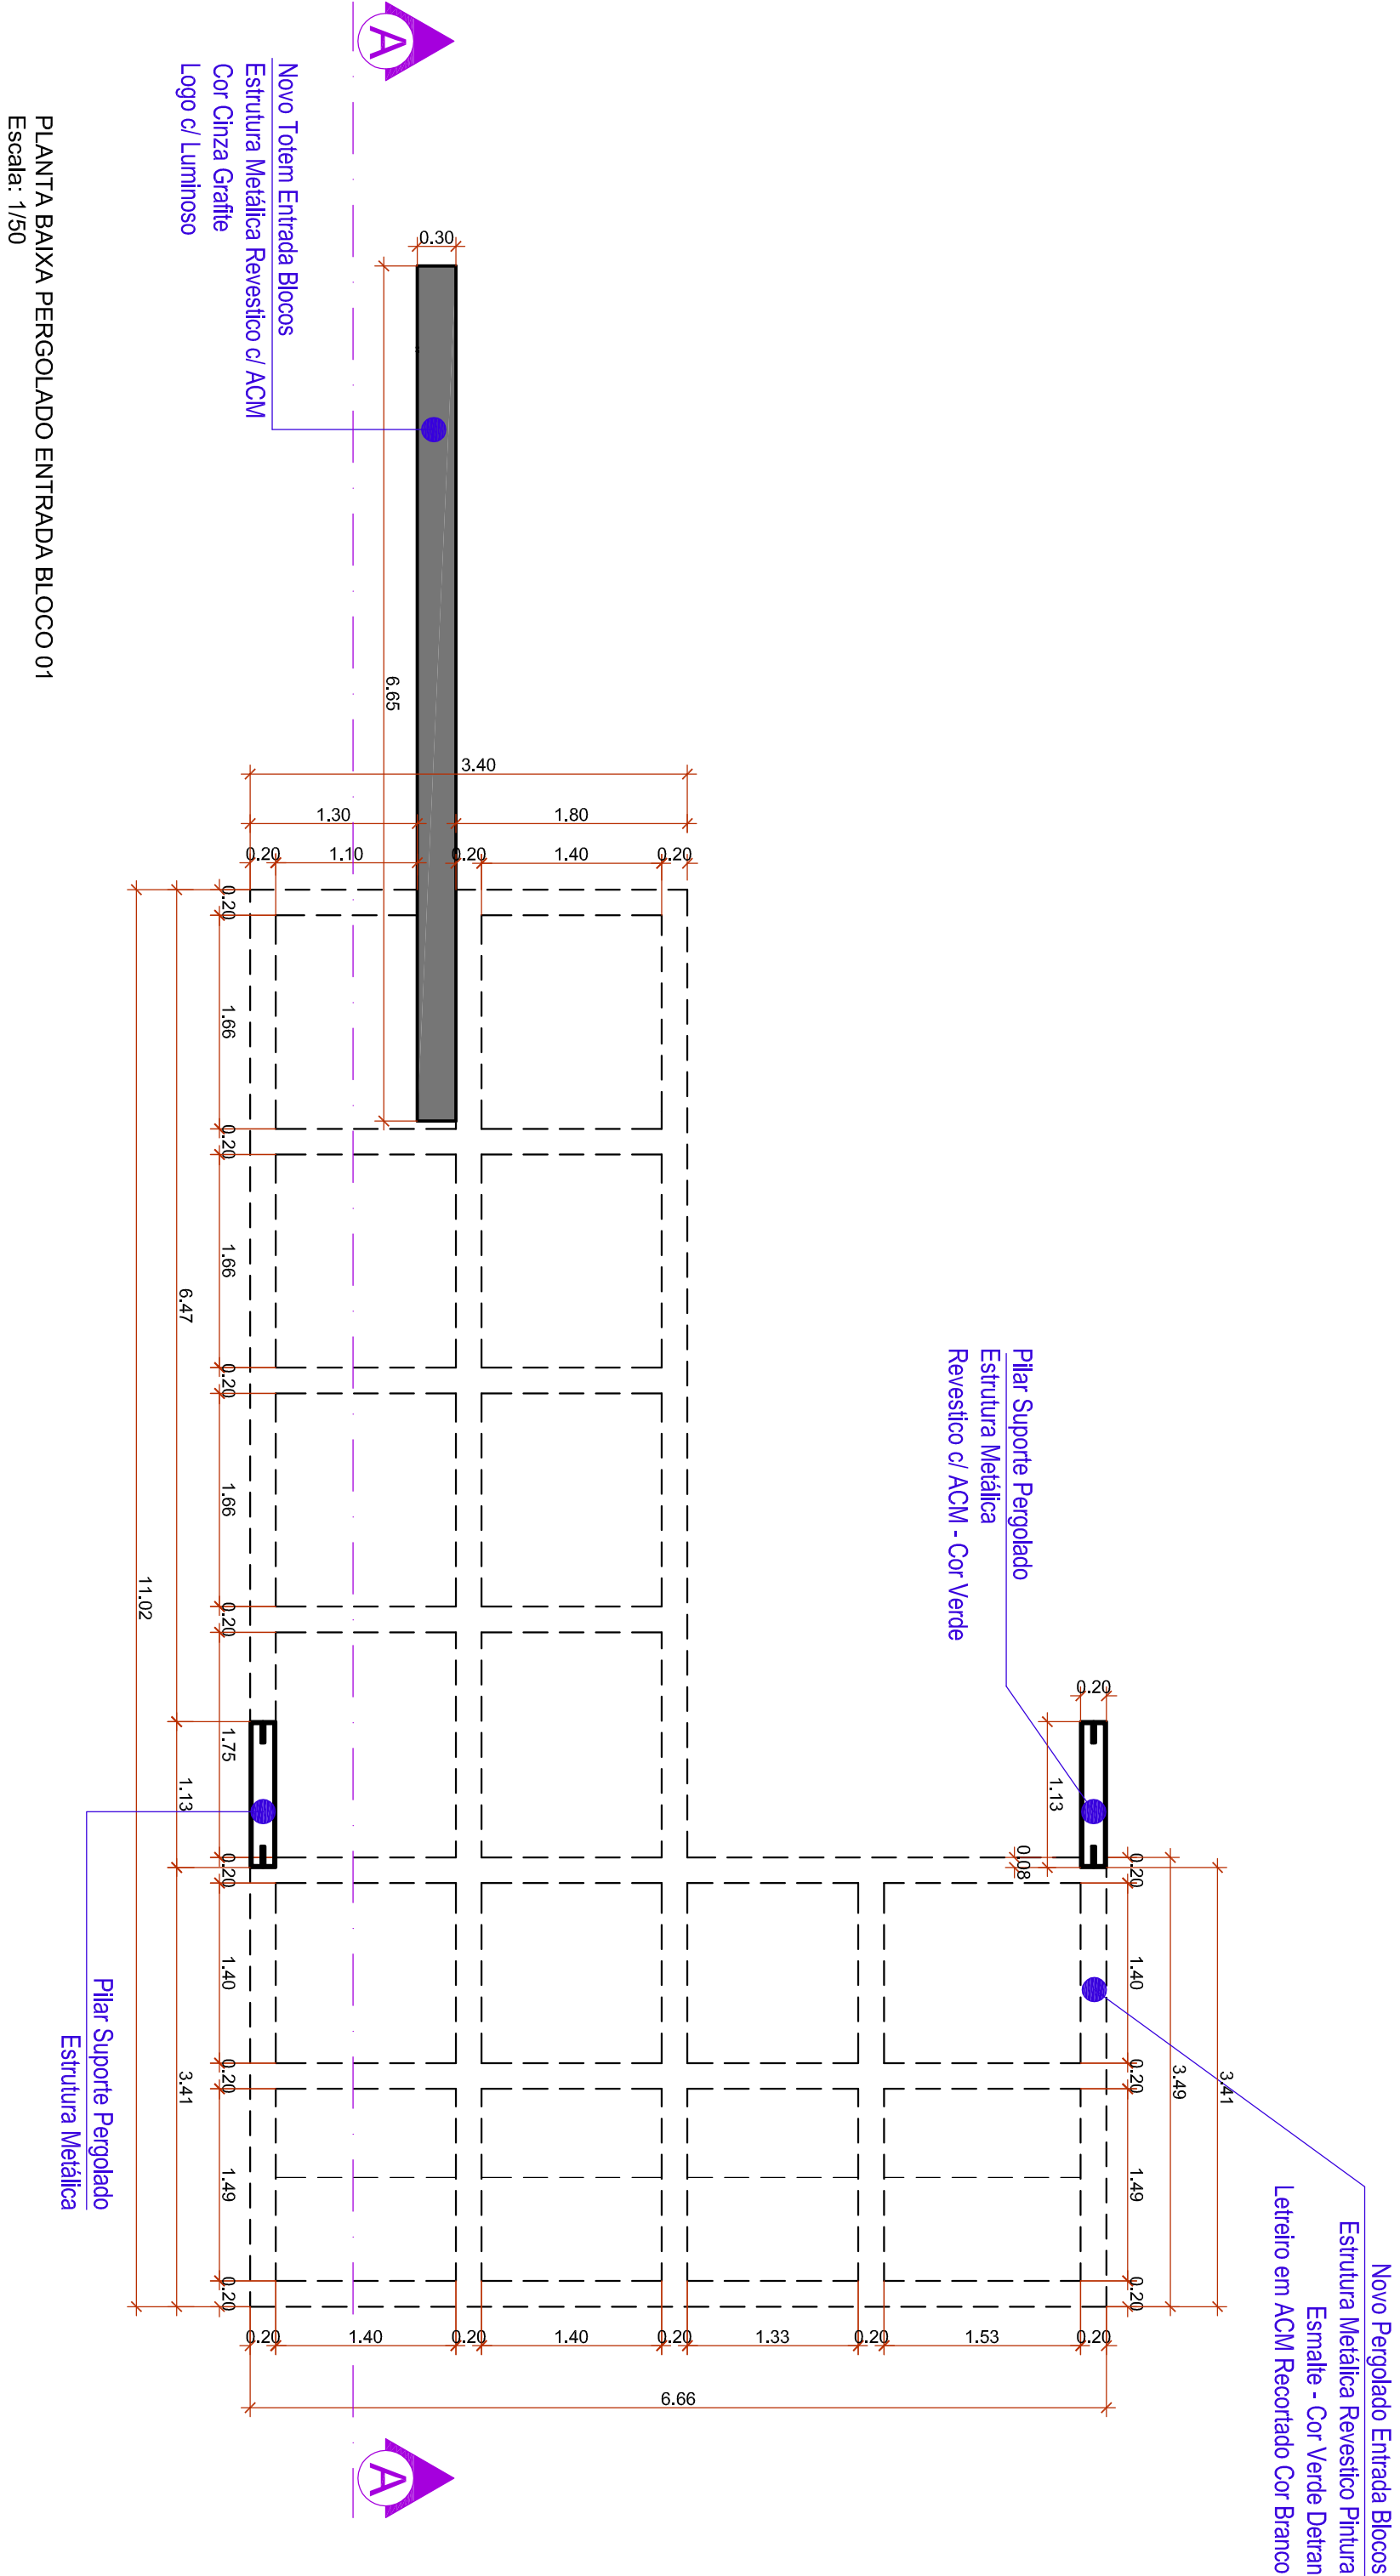

PLANTA BAIXA PERGOLADO ENTRADA BLOCO 01
Escala: 1/50

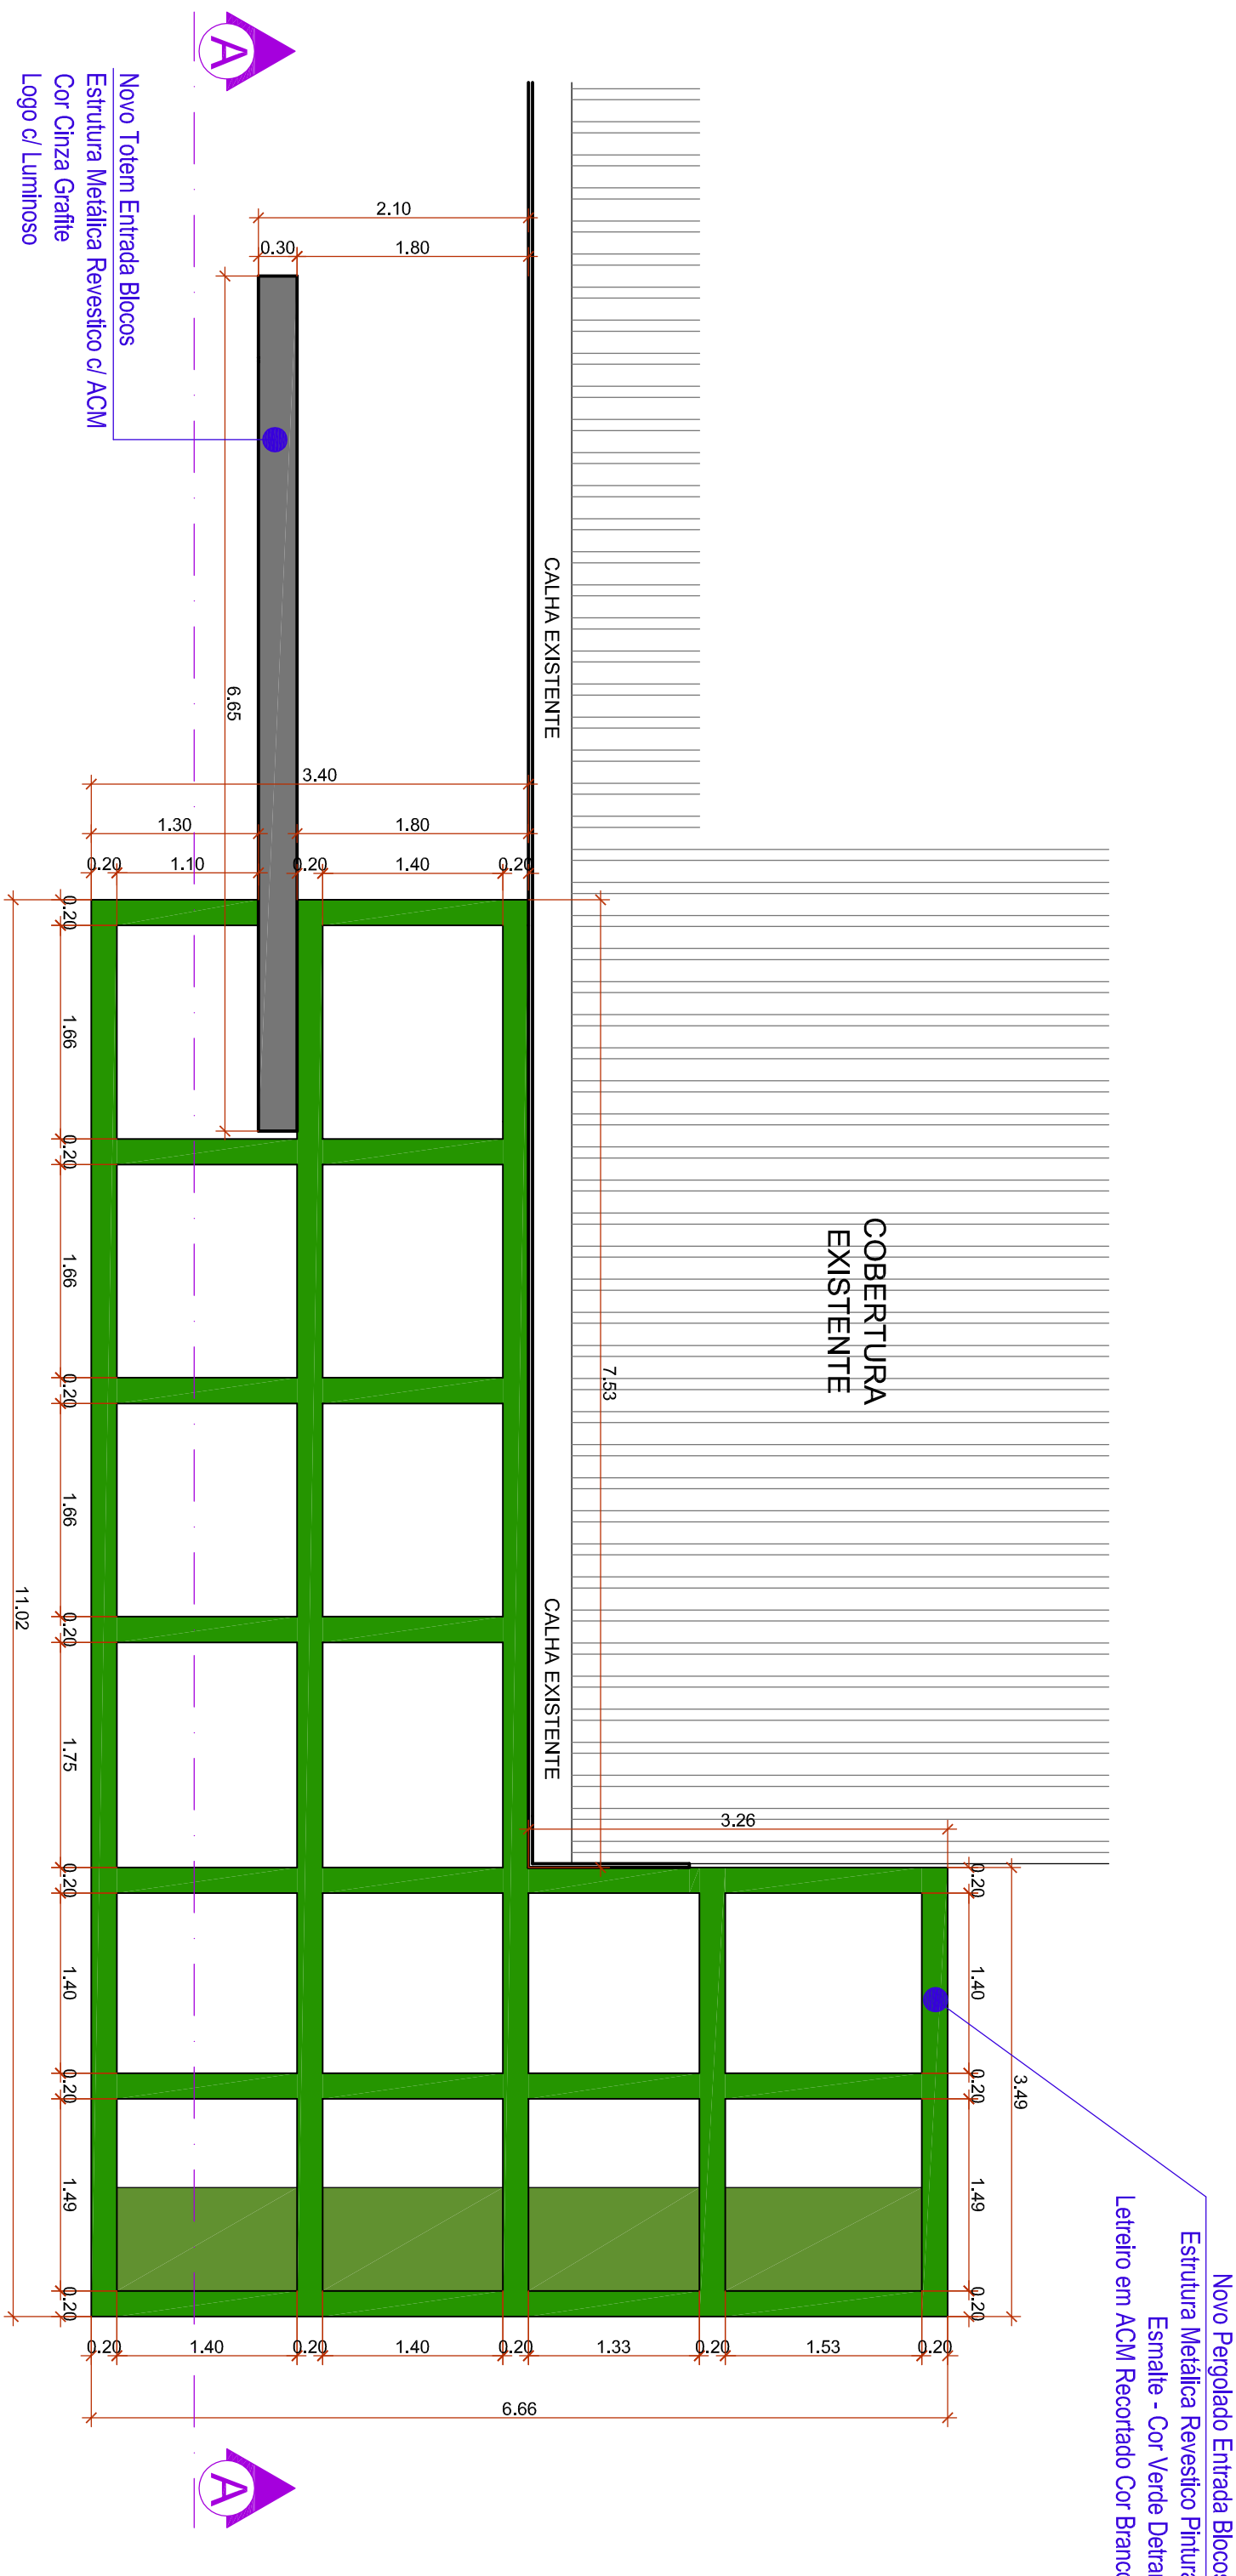

PLANTA COBERTURA PERGOLADO ENTRADA BLOCO 01
Escala: 1/50

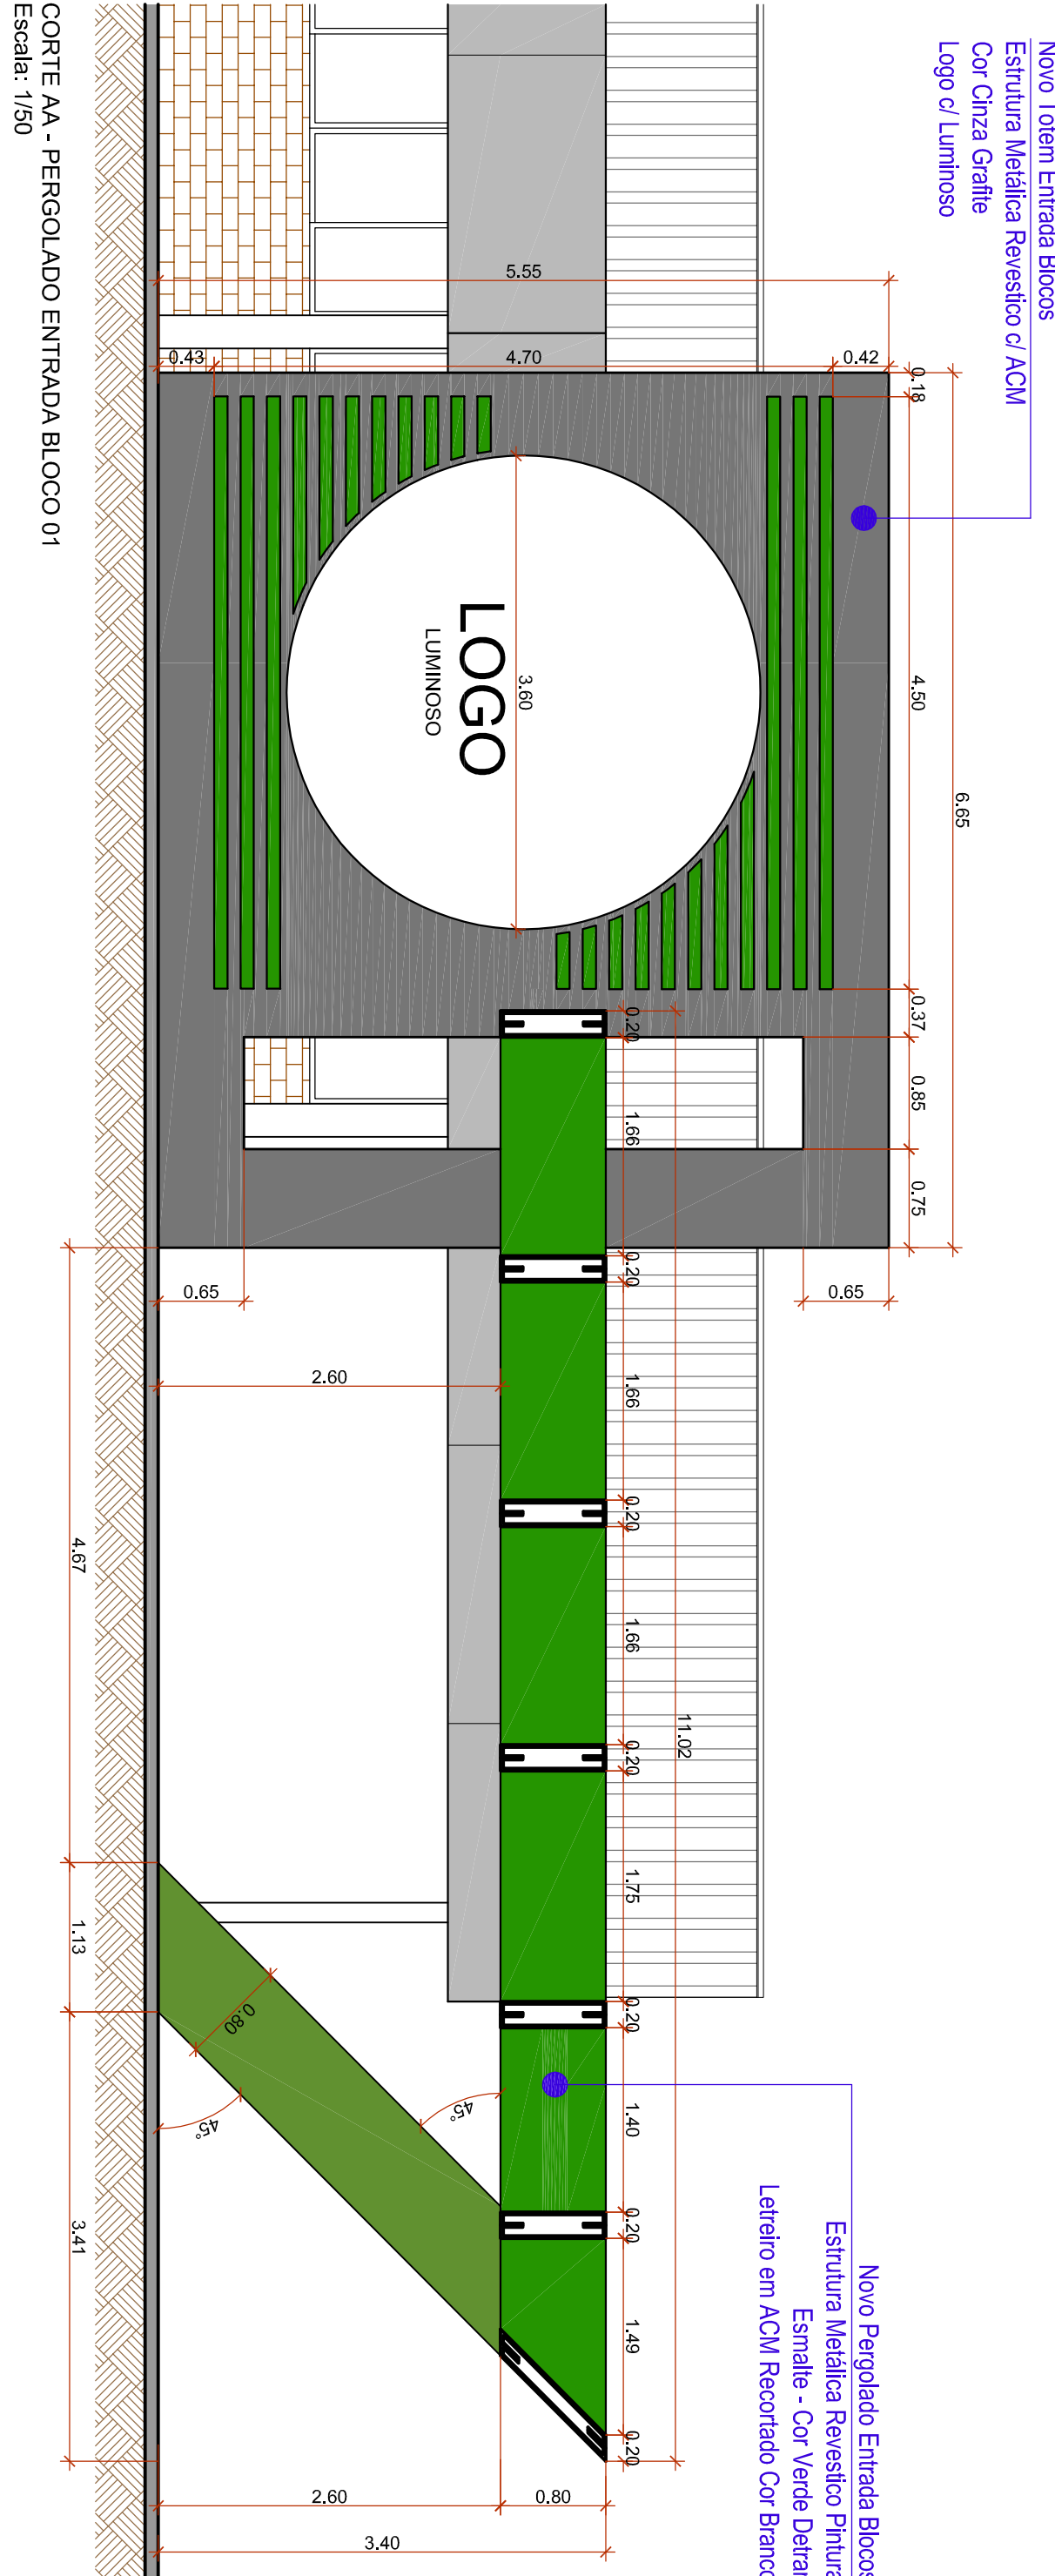

CORTE AA - PERGOLADO ENTRADA BLOCO 01
Escala: 1/50



IMAGEM ILUSTRATIVA - PERGOLADO BLOCO 01

* TODAS AS MEDIDAS DEVEM SER CONFERIDAS NO LOCAL.

- BLOCOS: 01 e 19**
- PORTE EXTERNA:**
- > Aproveitar estrutura das testadas;
 - > Chapas de Placa Ornamental;
 - > Novas testadas em Placas de Chapa Ornamental, pintura latex cor prata;
 - > Fecur com ACM cor Amarelo tráfego tomado na estrutura metálica (frente menor de cada bloco);
 - > Nus testadas (lado menor) fazer estrutura p/ testeira cobocar Chapa Ornamental com pintura latex cor prata ate encostar na estrutura existente - seguir Edificação;
 - > Fazer revestimento nos triângulos em ACM cor Preto;
 - > Fazer revestimento nos blocos em ferro calva metálica - pintura esmalte cor anardê;
 - > Pintar estrutura metálica e esquadrias existentes (totalmente em verde) com tinta esmalte cor Cinza Grafite;
 - > Pintar estrutura branca (fechamento parede blocos) em latex cor Cinza Claro;
 - > Frieite circulação - Pintura latex cor amarelo e pintura latex cor Cinza Grafite;
 - > Passarela que liga o Bloco 04 ao Bloco 18 - Testeira em ACM Amarelo;
 - > Calda D'água Metálica - Pintura esmalte cor Cinza Grafite;
 - > Muros - Pintura Latex Cor Verde Detran;
 - > Alamedros e cercas - Cor Verde Detran;
- ENTRADA:**
- > Marcapó de entrada principal com Pergolado verde a Toem com Luminoso;
 - > Paredão de entrada principal Pintura Esmalte Cor Verde Detran;
 - > Toem em estrutura metálica - revestido com ACM Cor Grafite - Logo em luminoso;
 - > Letreiro DETRAN em ACM Cor Branco;
 - > Chapas de ACM c/ pintura PUDF - Marca Kyran ou similar

PROJETO: PROGRAMAÇÃO VISUAL DETRAN MS	ARQUITETÔNICO
ATIV. USO: INSTITUCIONAL	ABRIL 2021
ENDERECO: Rodovia MS 090, KM 10 - CEP: 79114-901 Campo Grande / MS	ÁREAS:
DETRAN / MS	
PERGOLADO BLOCO 01 E 19	
EMPRESA CONTRATADA	PROPRIETARIO:
ILUME ARQUITETURA EIRELI - EPP CNPJ: 06.319.689/0001-56	DETRAN / MS DEPARTAMENTO ESTADUAL DE TRÁNSITO MAQUINARIA E FERRAMENTAS MATERIAL: 7155021
AUTOR DO PROJETO	PRONCHA:
IZABELLA MERCANTE PEREIRA Arquiteta e Urbanista - CADURB: 4253840	06/39
ESCALA: Indicada	PROJETO EXECUTIVO
ILUME ARQUITETURA CAU/BR: 8471-9 / CNPJ: 06.319.689/0001-06 CAMPO GRANDE - MS FONE: (67) 3056-4866 / (67) 98122-3414 Email: ilumeam@gmail.com	
ILUME ARQUITETURA	