



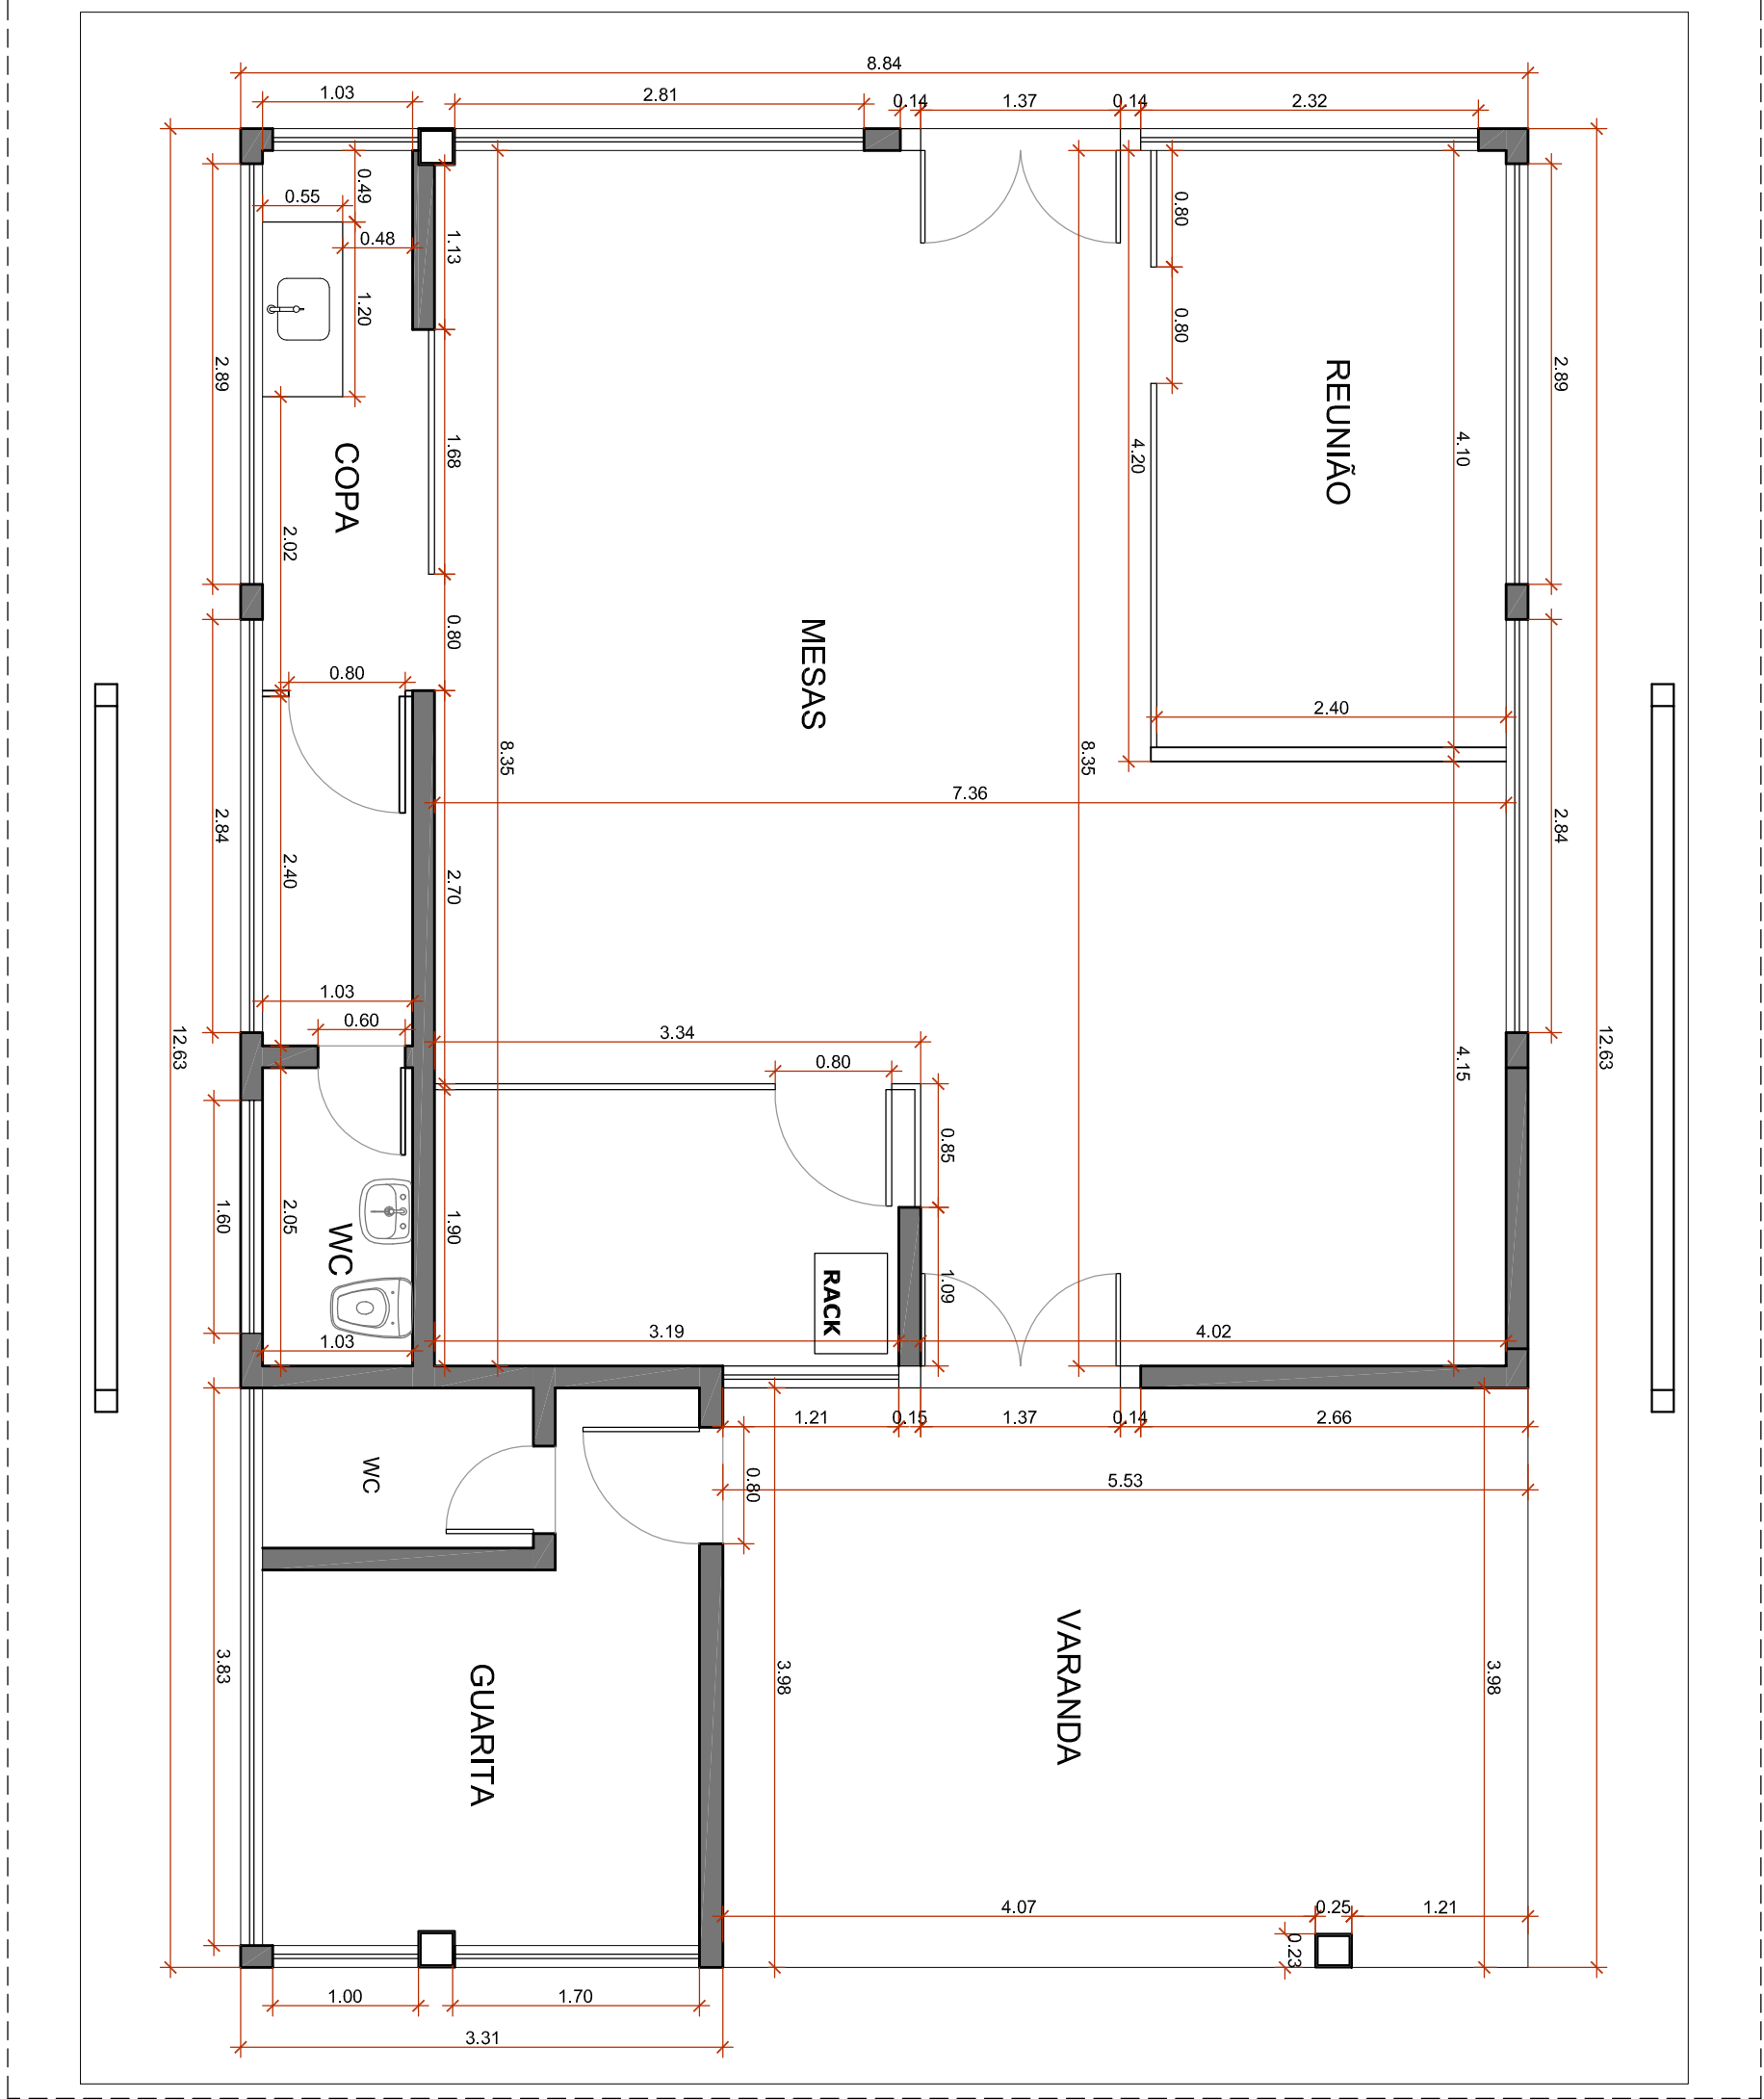


PLANTA BAIXA ATUAL - BLOCO 20

Escala: 1/50

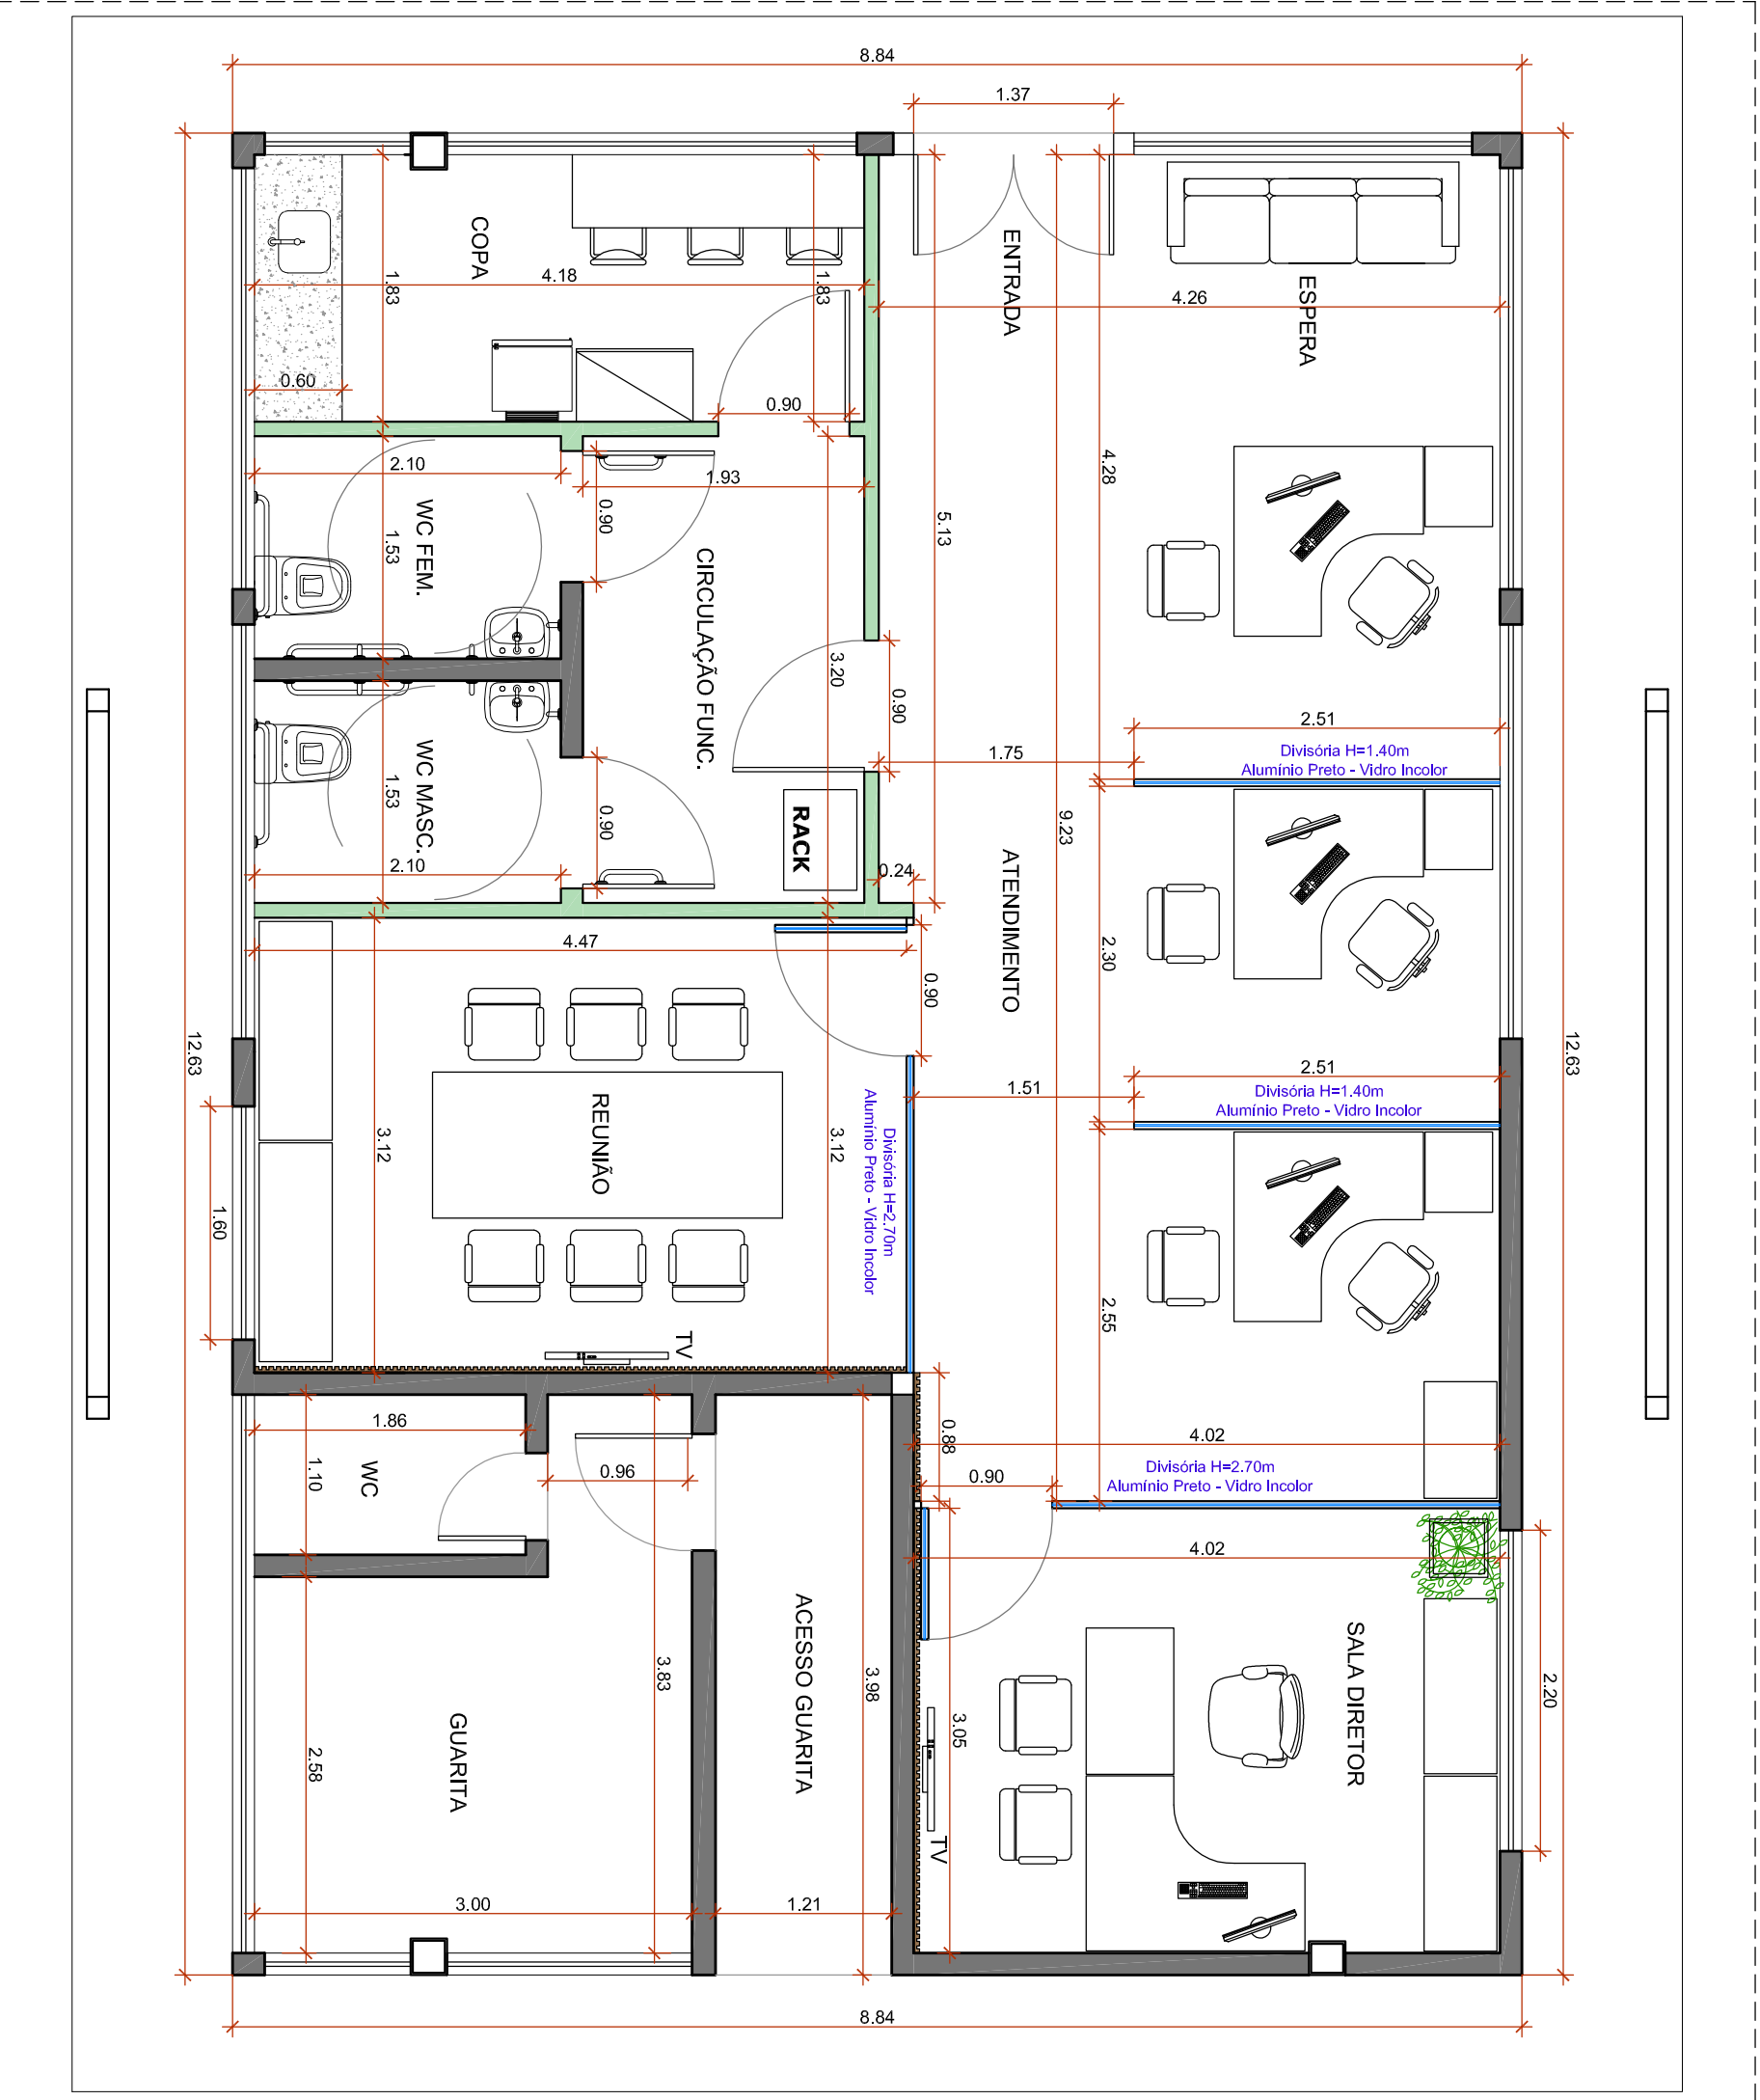

PLANTA BAIXA - NOVO LAYOUT - BLOCO 20

Escala: 1/50

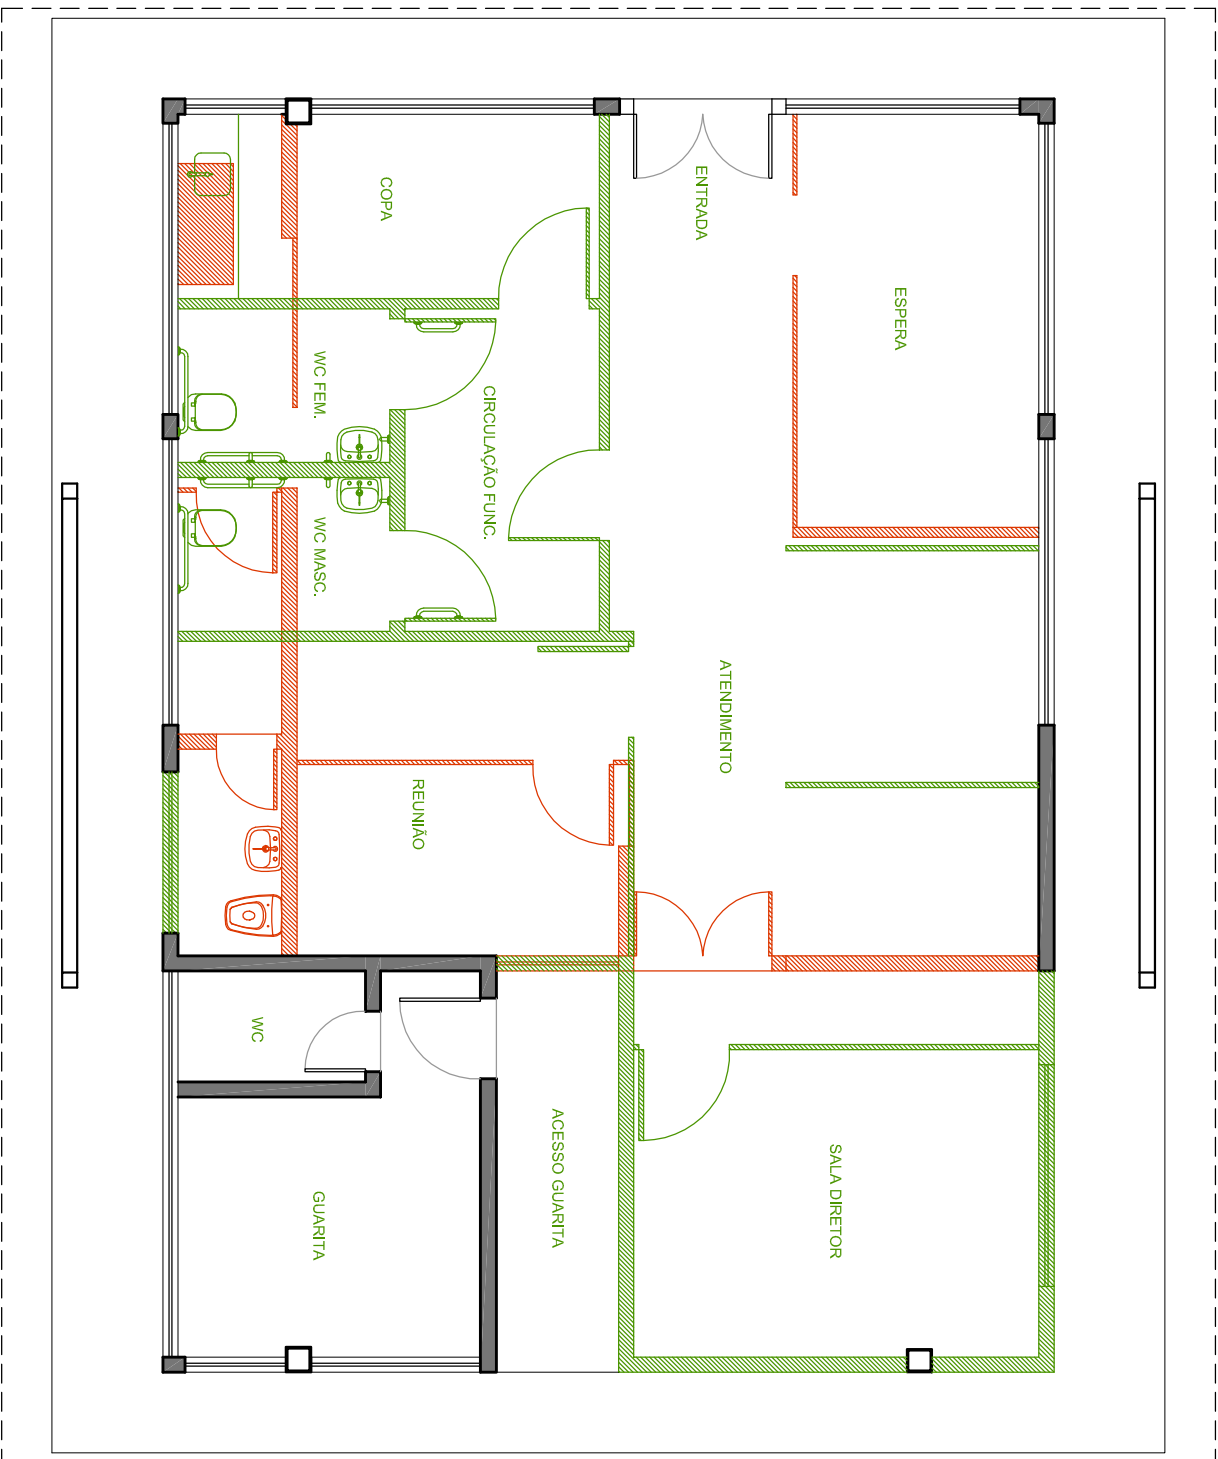

PLANTA BAIXA DEMOLIR / CONSTRUIR - BLOCO 03

Escala: 1/75



- Paredes em MDF Ripado H=2,70m - 3cm - Falso Zcm
- Pintura Latex Imitando Concreto
- Dispositivos - H = 2,70m Alumínio Preto - Vidro Incolor
- Dispositivos - H = 1,40m Alumínio Preto - Vidro Incolor
- Piso Porcelanato 90cm x 90cm Imitando Concreto



IMAGEM ILUSTRATIVA - NOVO LAYOUT BLOCO 20

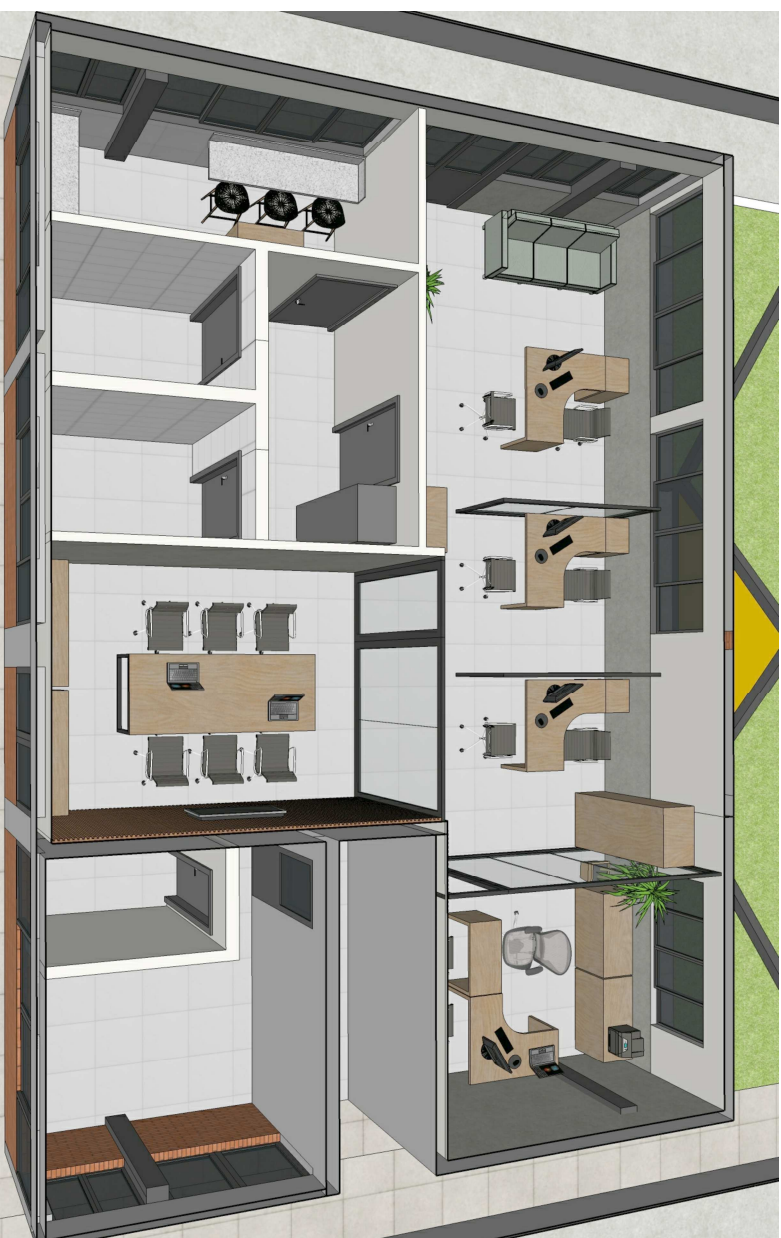


IMAGEM ILUSTRATIVA - NOVO LAYOUT BLOCO 20



IMAGEM ILUSTRATIVA - NOVO LAYOUT - BLOCO 20

Escala: 1/50

* TODAS AS MEDIDAS DEVEM SER CONFERIDAS NO LOCAL.

PROJETO: PROGRAMAÇÃO VISUAL DETRAN MS	ARQUITETÔNICO
ATIV. USO: INSTITUCIONAL	ABRIL 2021
ENDEREÇO: Rodovia MS 090, KM 10 - CEP: 79114-901 Campo Grande / MS	ÁREAS:

DETRAN / MS	BLOCO 20 - PLANTA ATUAL - DEMOLIR/CONSTRUIR
EMPRESA CONTRATADA	PROPRIETÁRIO:

ILUME ARQUITETURA EIRELI - EPP	DETRAN / MS
CNPJ: 06.319.689/0001-56	DEPARTAMENTO ESTADUAL DE TRÂNSITO
AUTOR DO PROJETO	MAQUETA ORÇAMENTO

IZABELLA MERCANTE PEREIRA	DETRAN / MS
Arquiteta e Urbanista - CAU/BR: 42338-0	MAQUETA ORÇAMENTO
ESCALA: Indicada	PRANCHAS: 10/39

ILUME ARQUITETURA	ILUME
CAU/BR: 8471-9 / CNPJ: 06.319.689/0001-06	ARQUITETURA
CAMPUS GRANDE - MS	
Email: ilumean@gmail.com	
FONE: (67) 3056-4866 / (67) 98122-3414	