




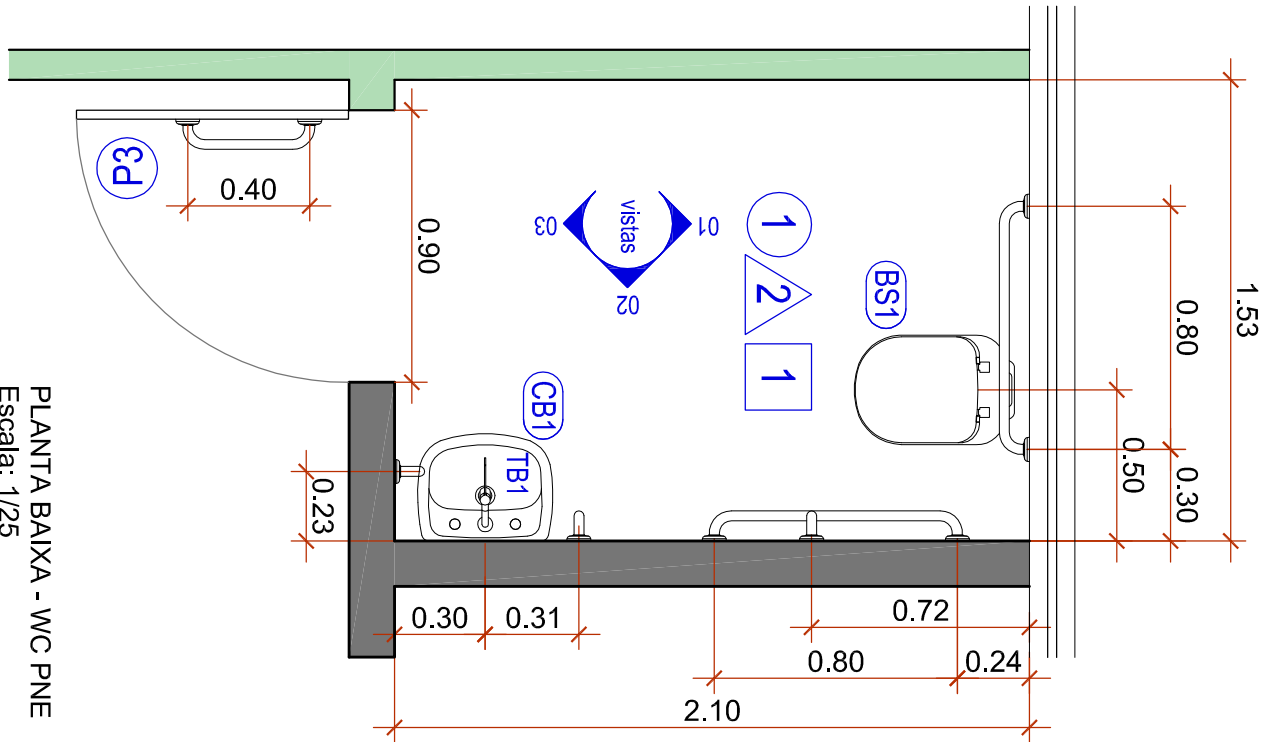


PLANTA BAIXA - WC PNE
Escala: 1/25

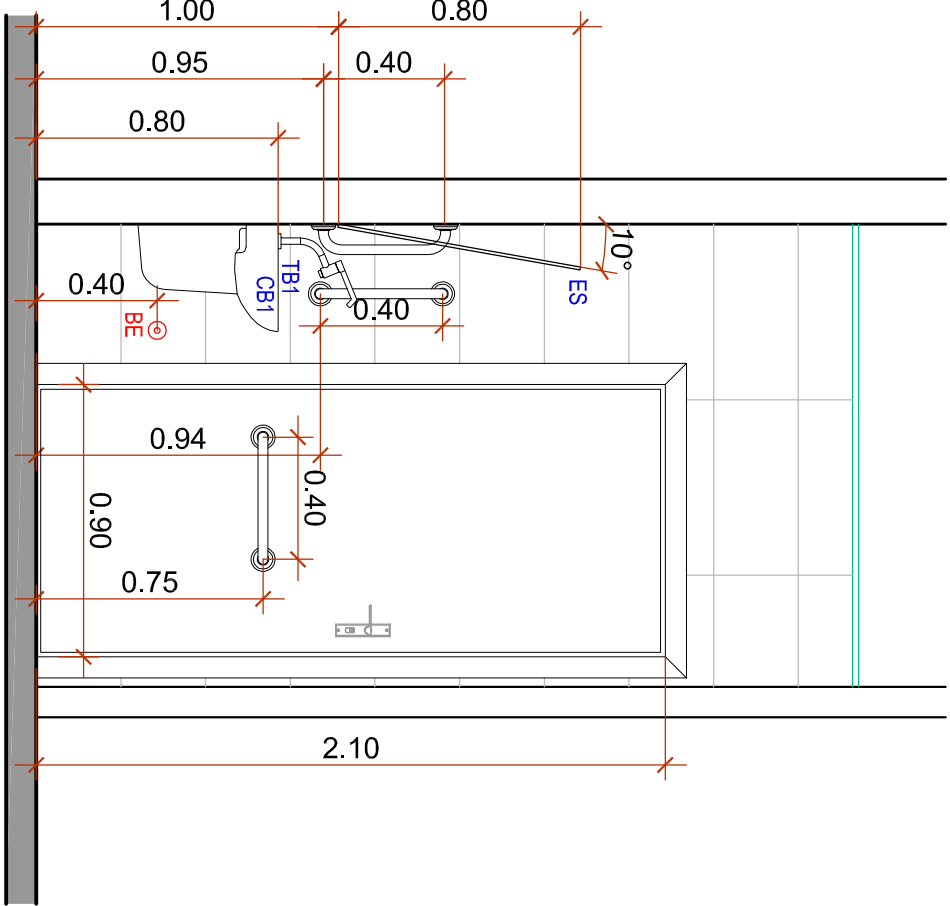





VISTA 03 - WC PNE
Escala: 1/25

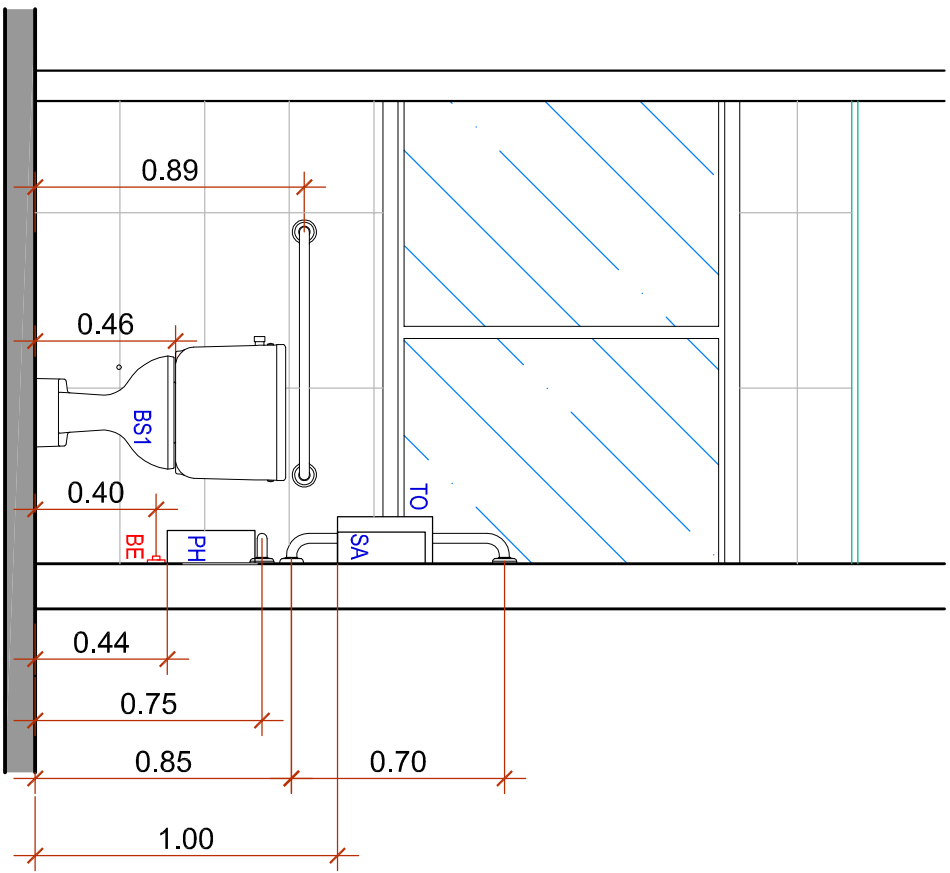

VISTA 01 - WC PNE
Escala: 1/25

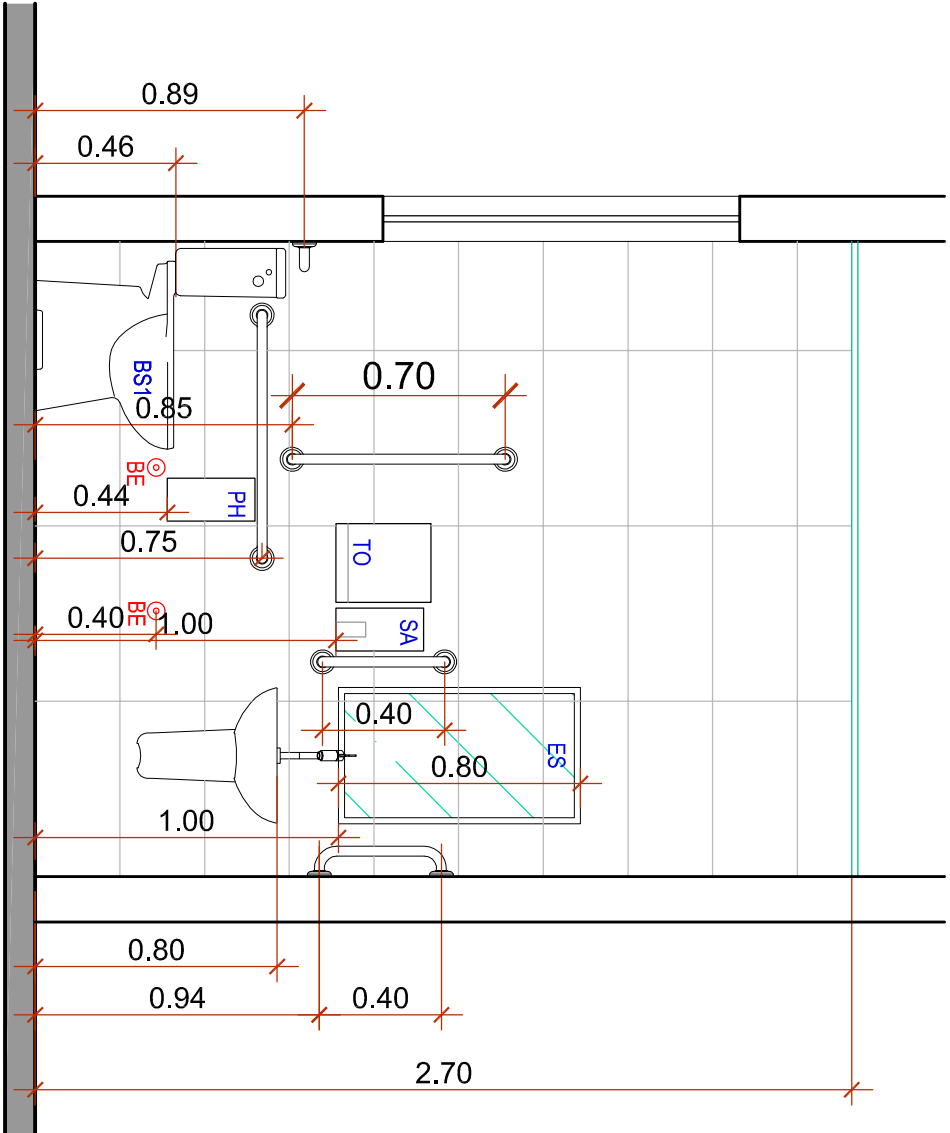

VISTA 02 - WC PNE
Escala: 1/25

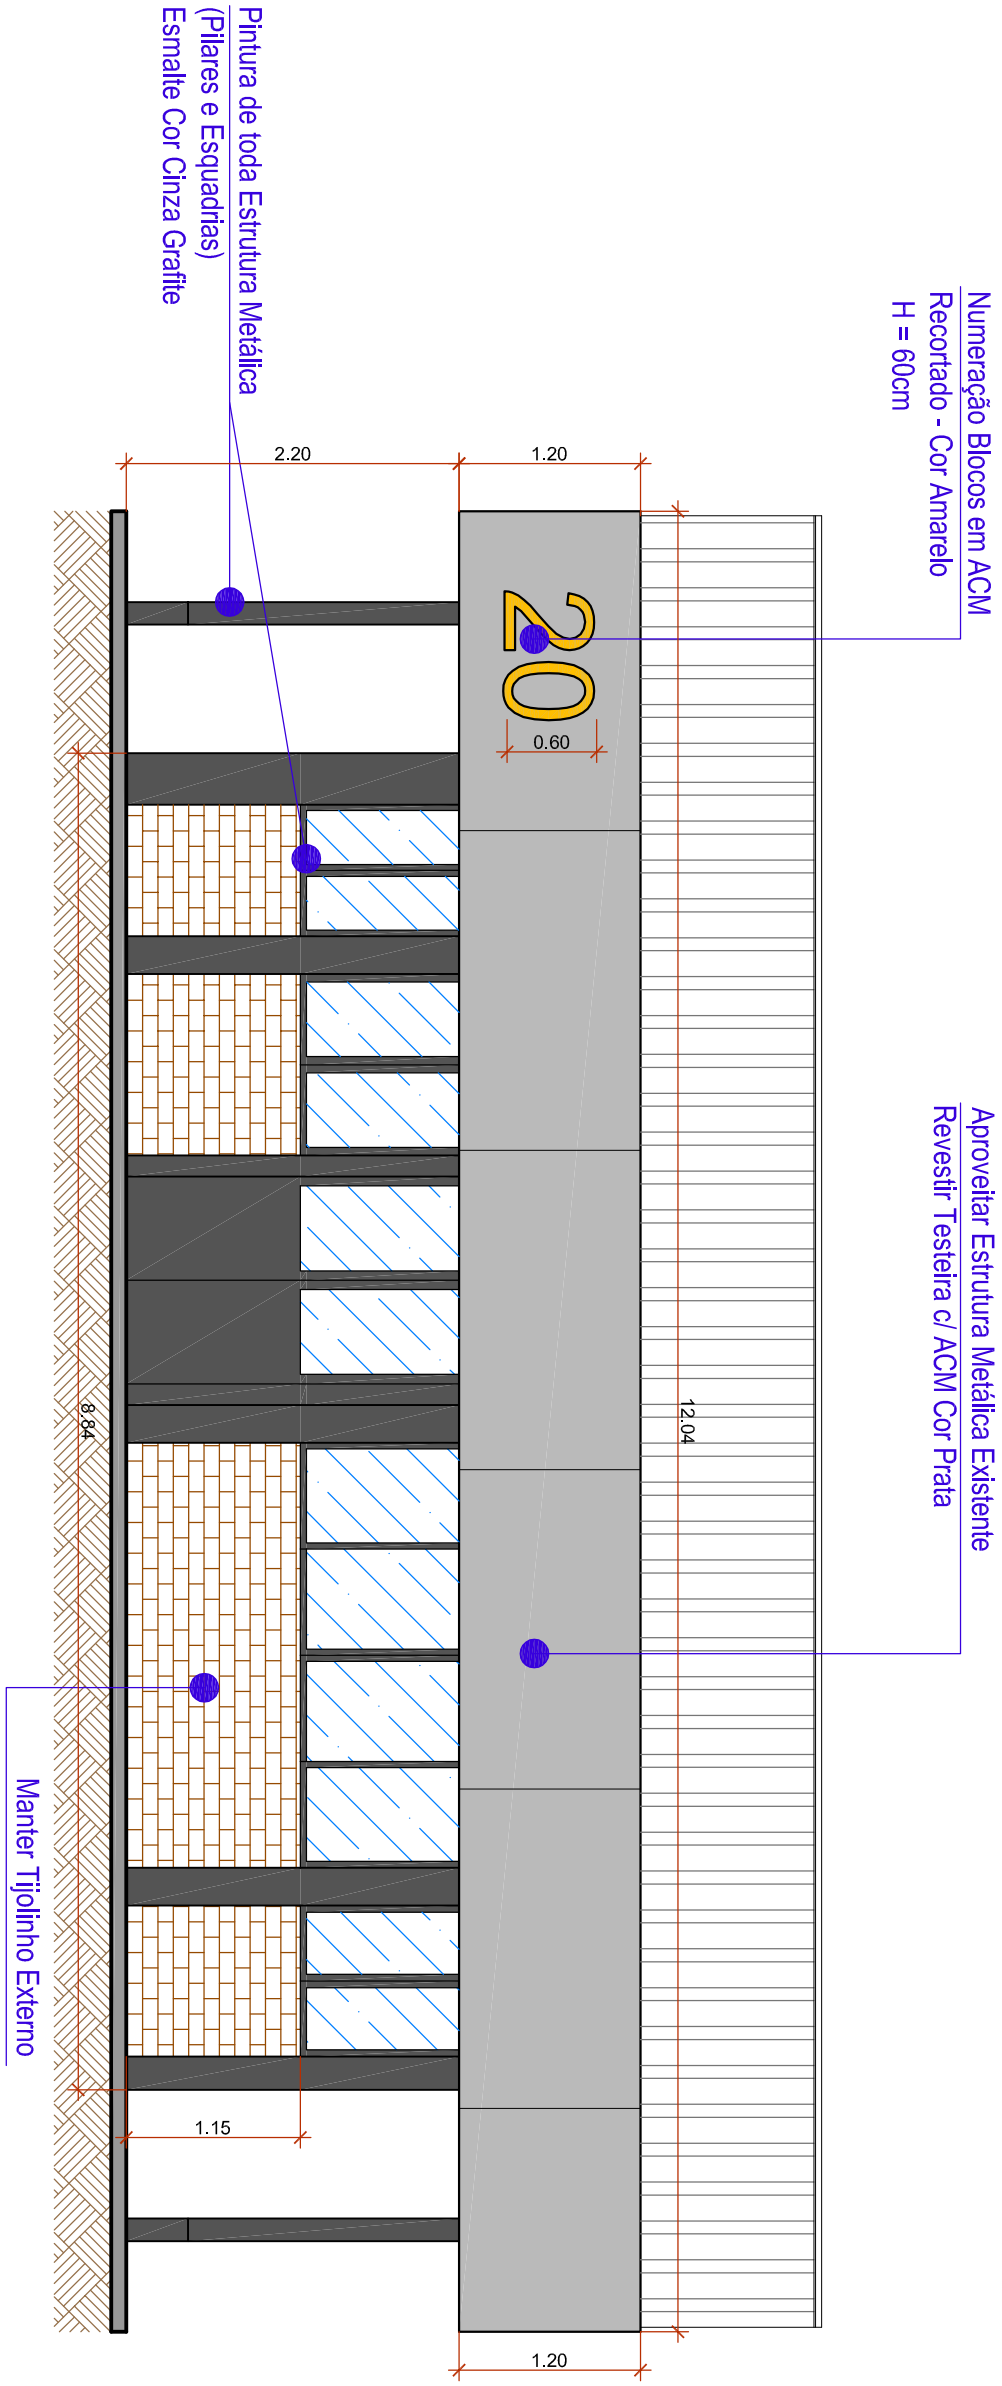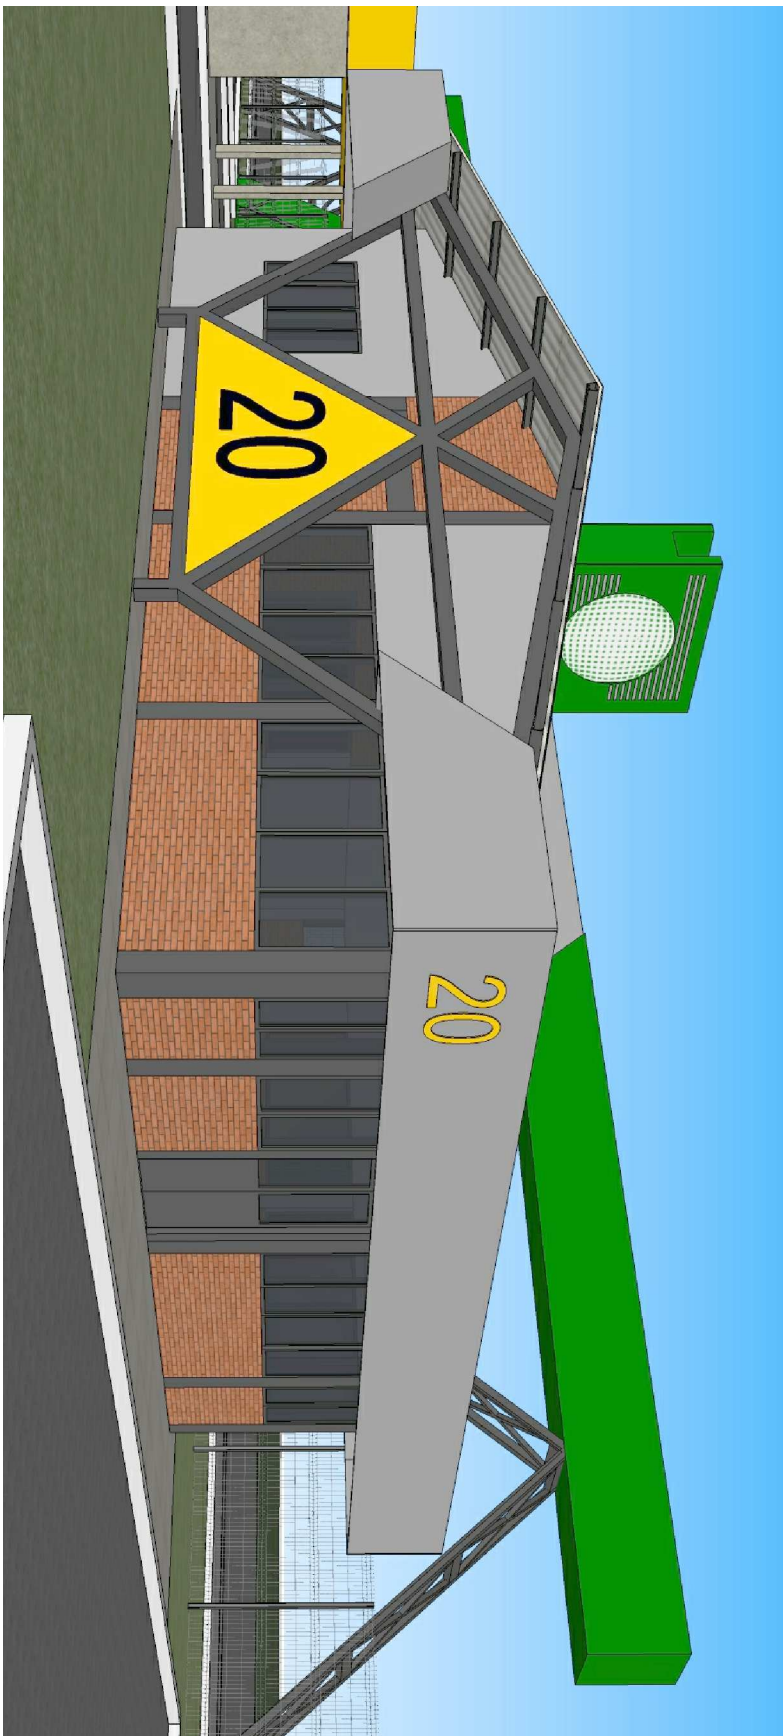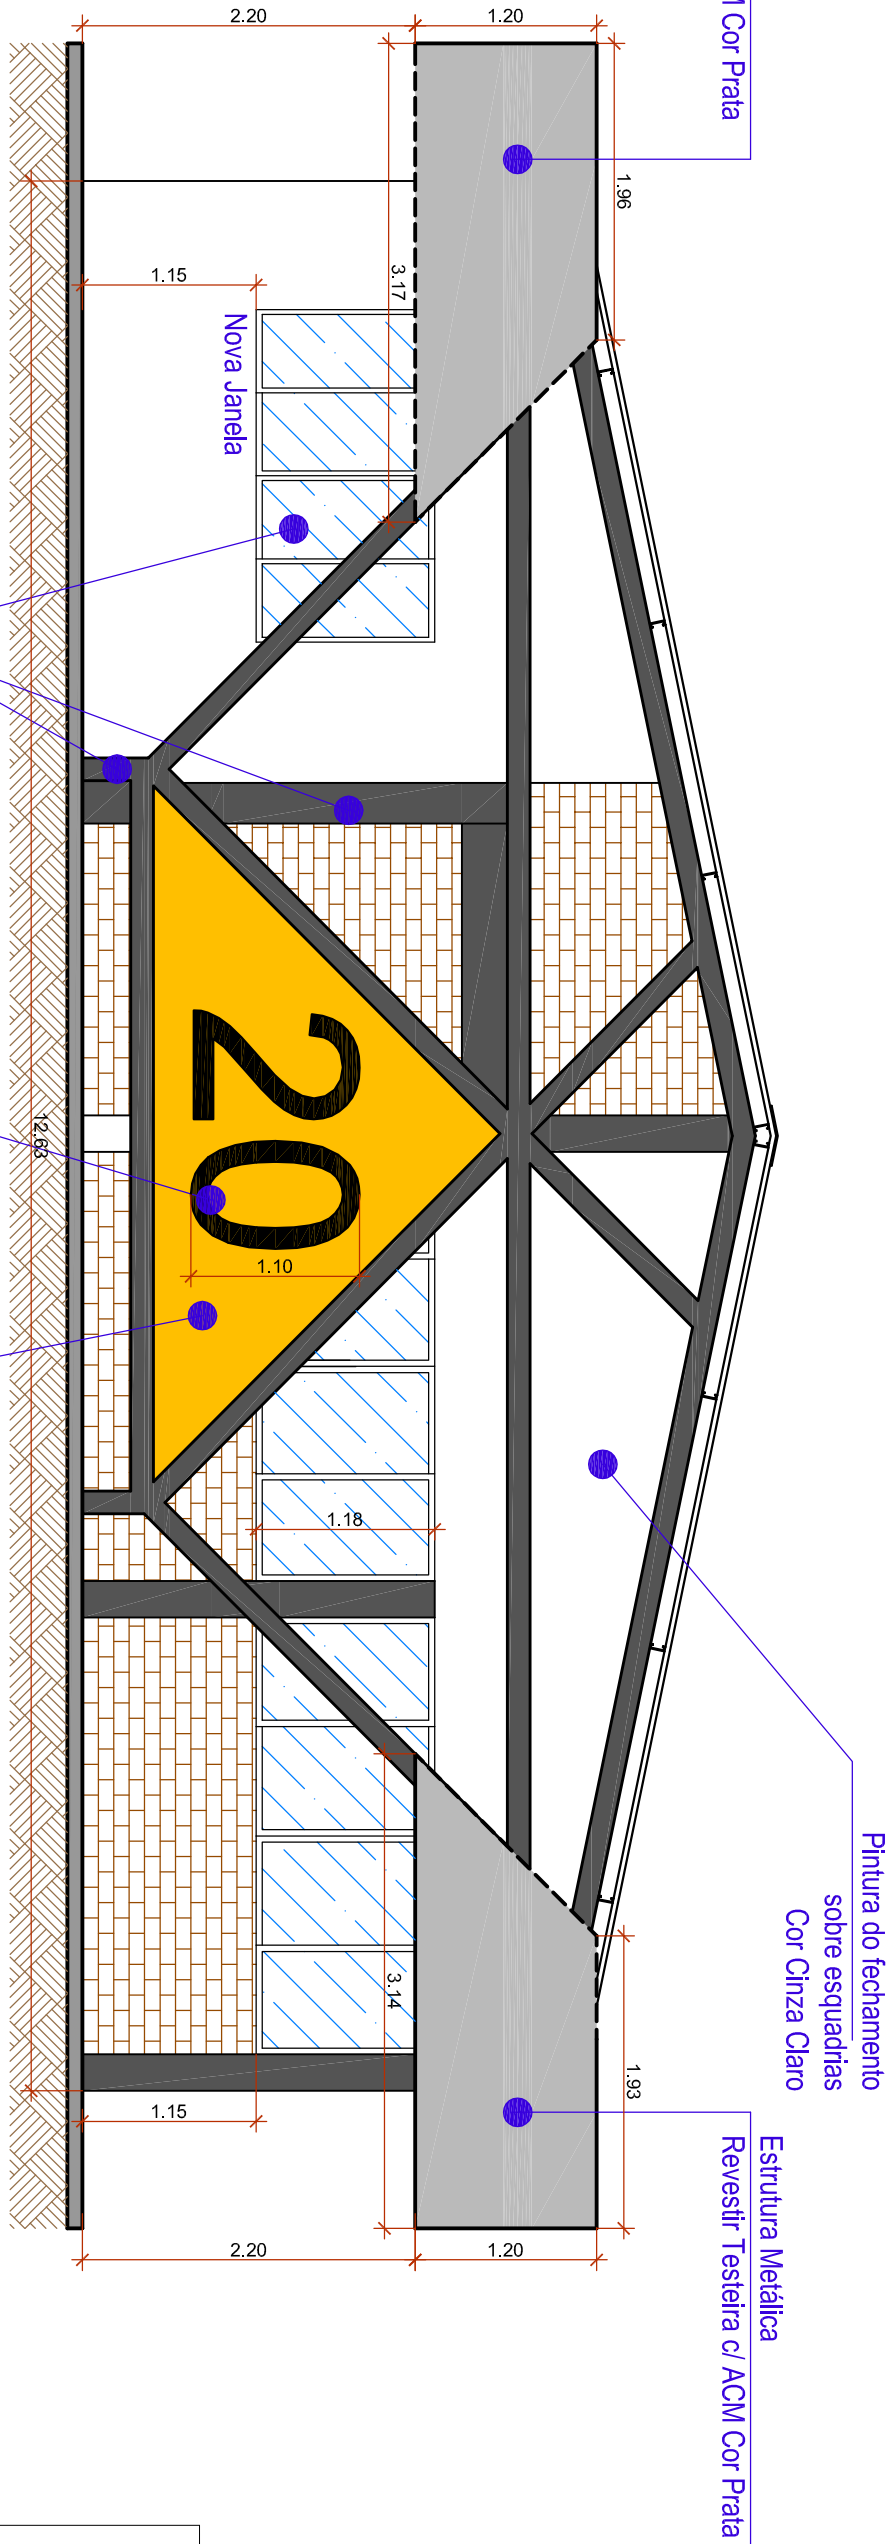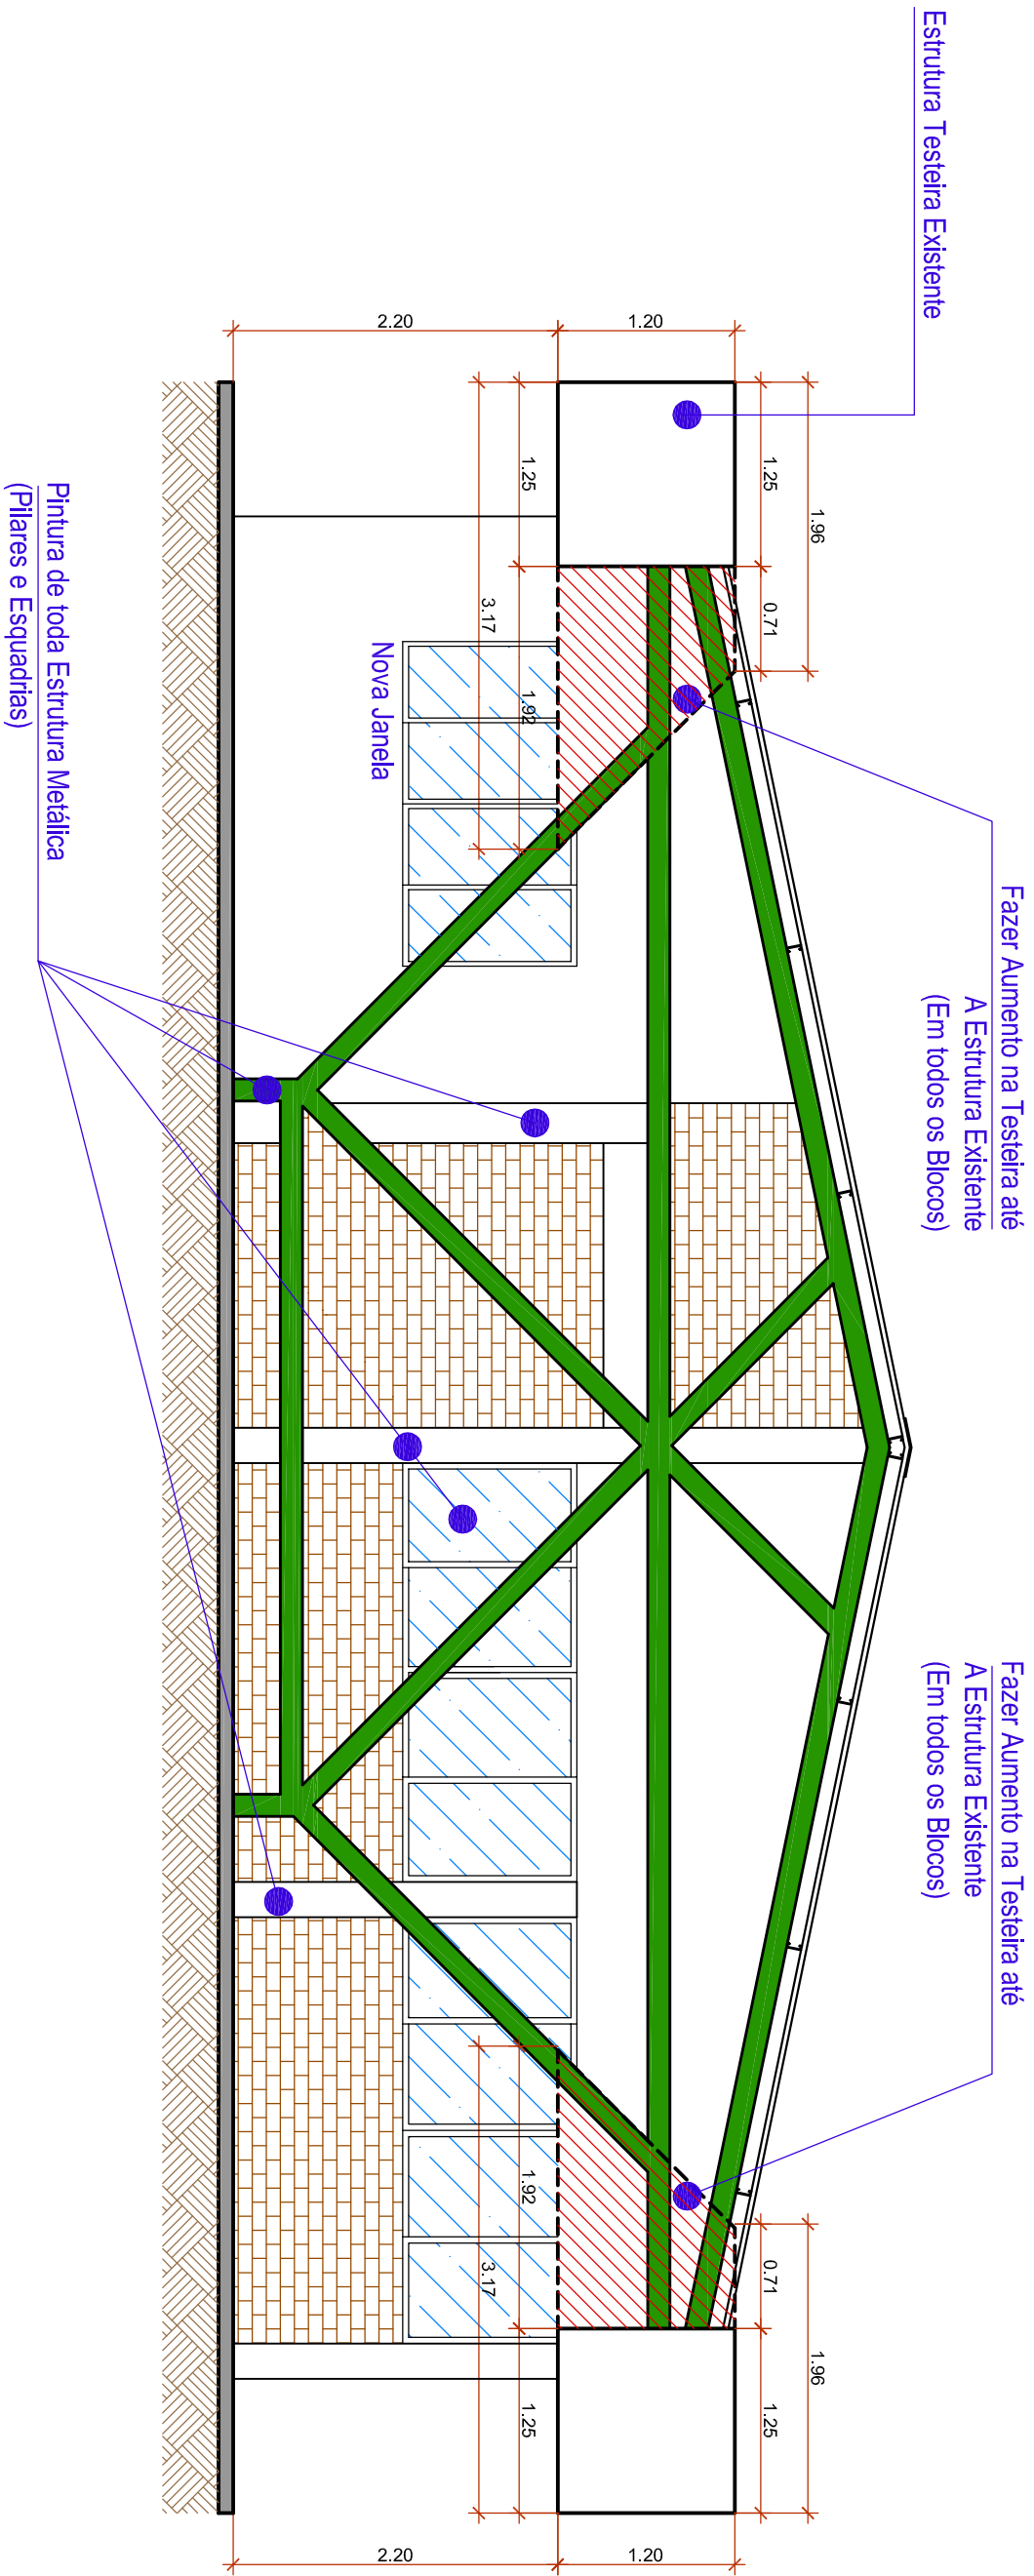

* TODAS AS MEDIDAS DEVEM SER CONFERIDAS NO LOCAL.

PROJETO: PROGRAMAÇÃO VISUAL DETRAN MS		ARQUITETÔNICO
ATIV. USO: INSTITUCIONAL		ABRIL 2021
ENDERECO: Rodovia MS 090, KM 10 - CEP: 79114-901 Campo Grande / MS		ÁREAS:
DETRAN / MS		
BLOCO 20 - DET. PNE - FACHADAS		
EMPRESA CONTRATADA	PROPRIETARIO:	
ILUME ARQUITETURA EIRELI - EPP CNPJ: 06.319.689/0001-06		
AUTOR DO PROJETO	DETRAN / MS DEPARTAMENTO ESTADUAL DE TRÁNSITO MAQUINARIA E EQUIPAMENTOS MATERIAL: 7135021	
ESCALA: Indicada	PROJETO EXECUTIVO	PRONCHA: 12/39