


PLANTA BAIXA ATUAL - BLOCO 01
Escala: 1/50

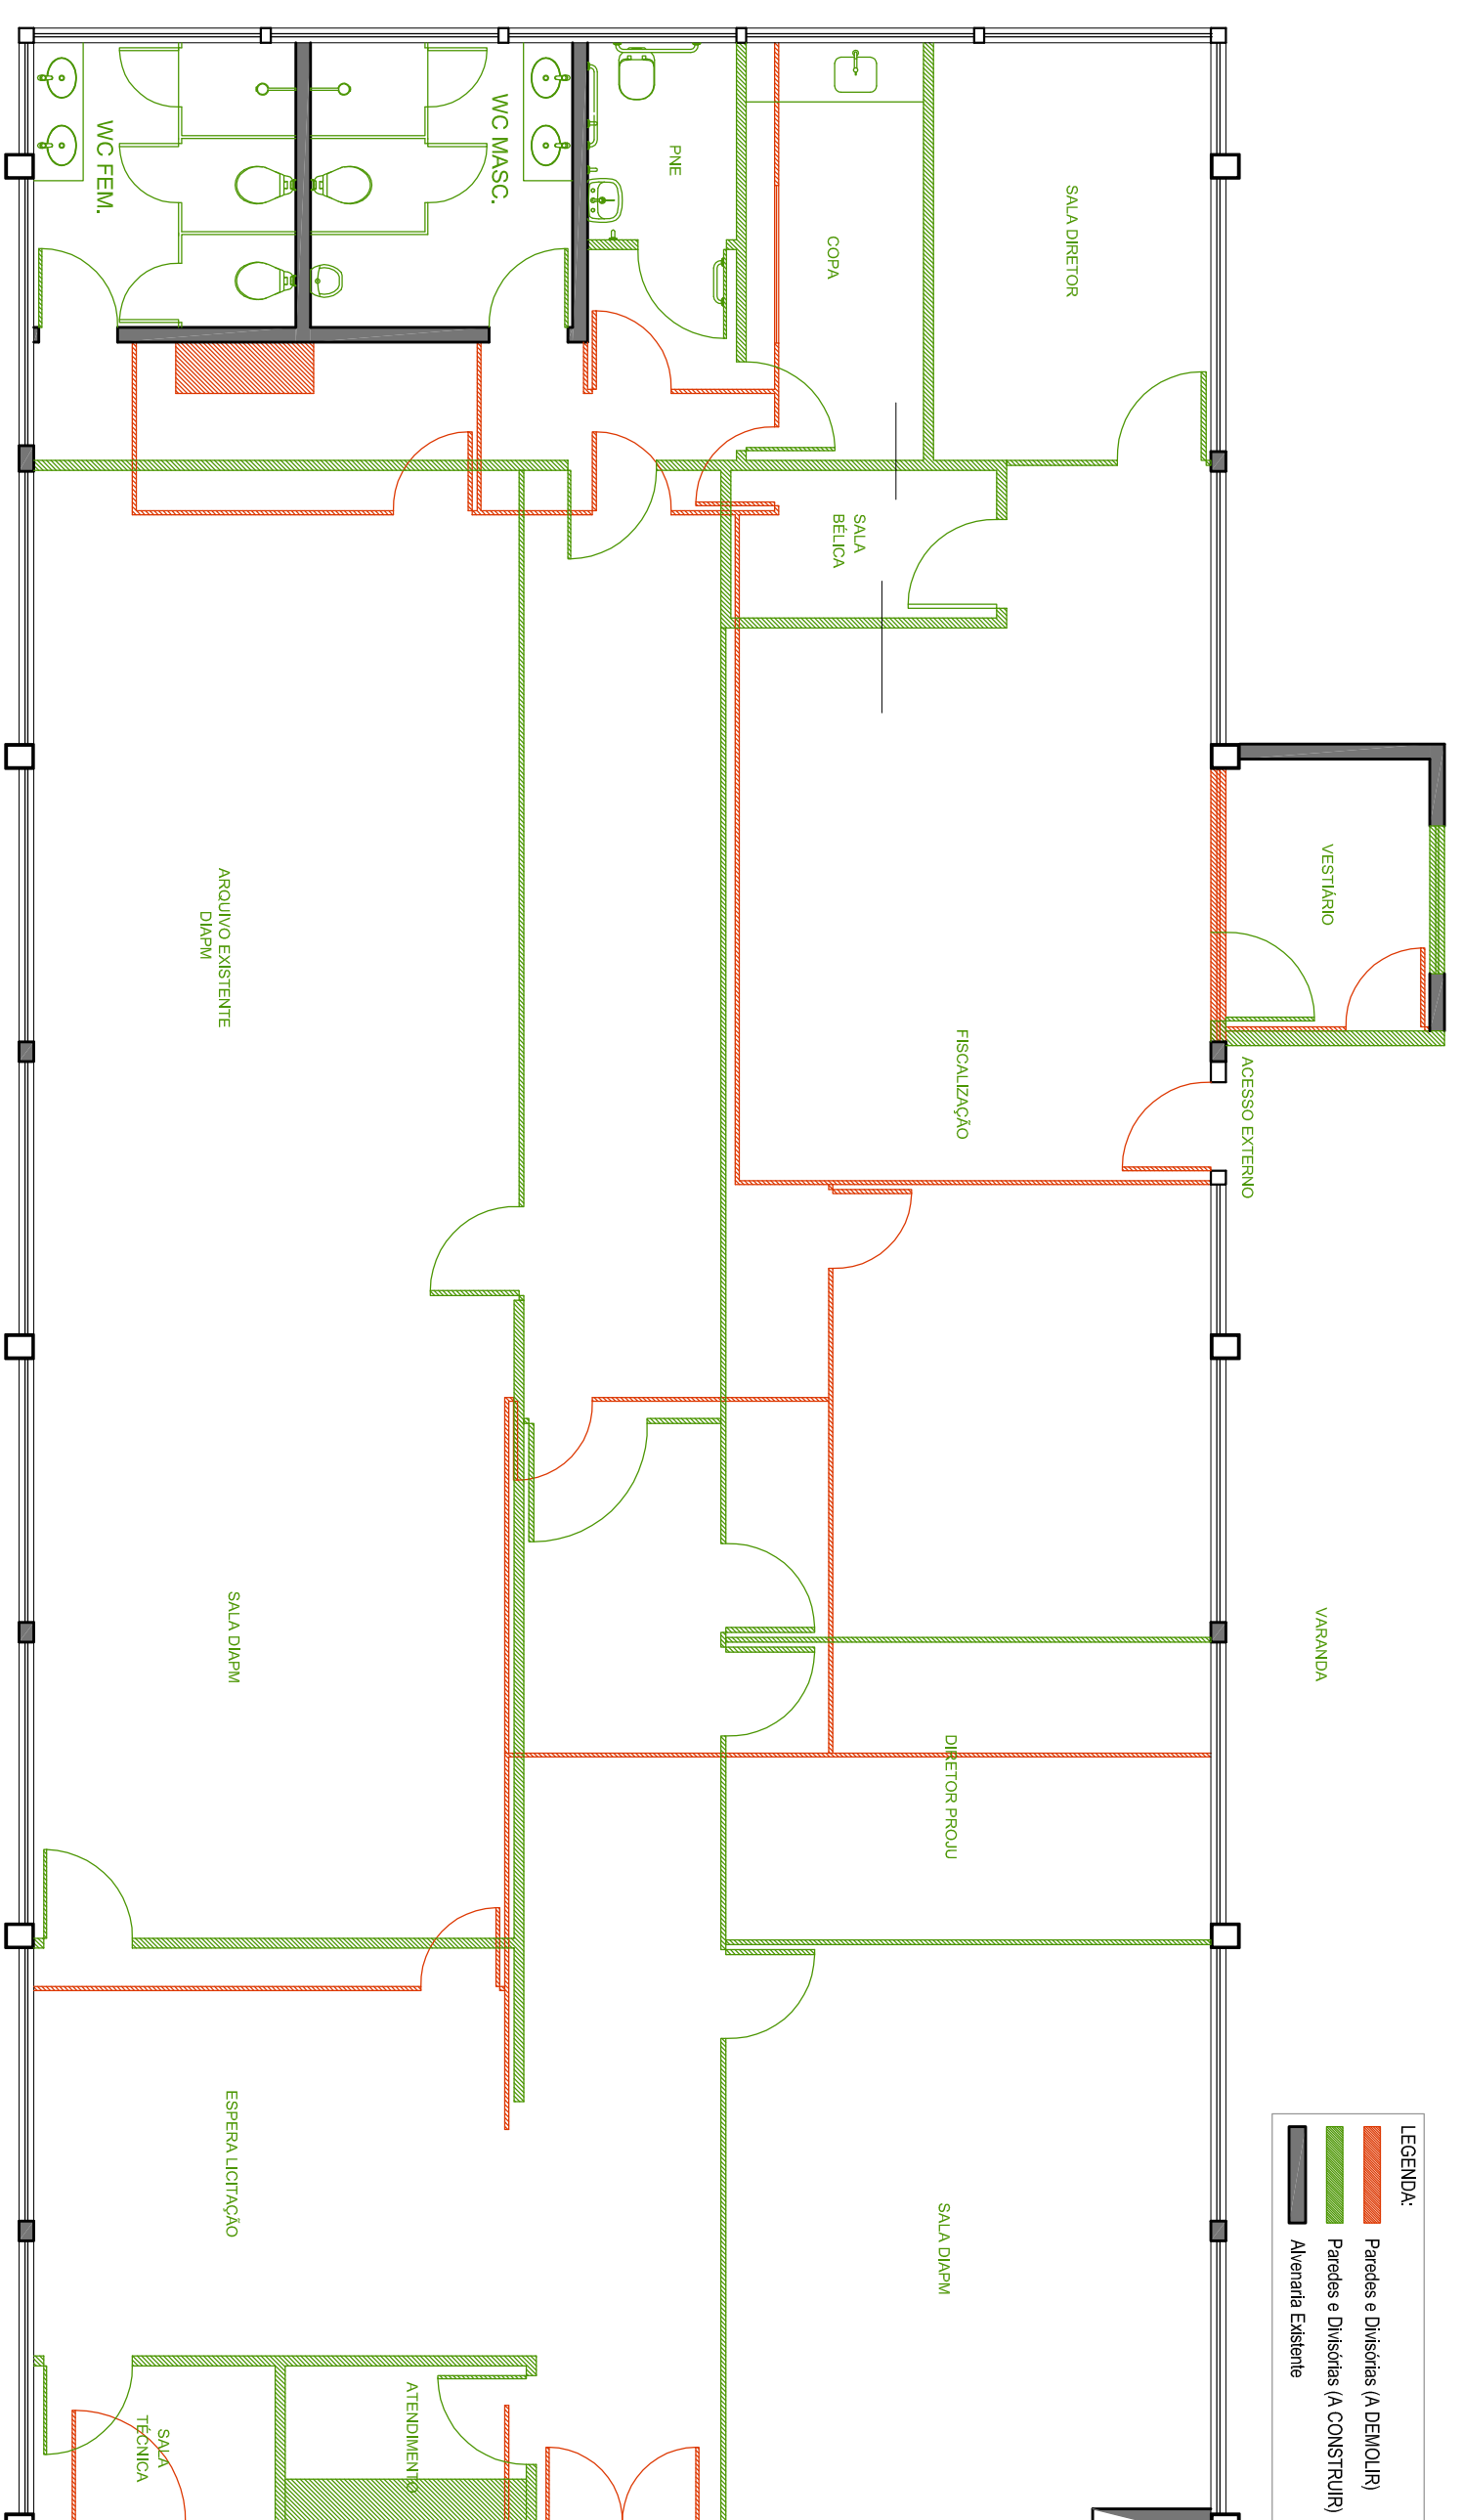

PLANTA BAIXA DEMOLIR/CONSTRUIR - BLOCO 01
Escala: 1/75

LEGENDA:

	Paredes e Colunas (Edificação)
	Paredes e Colunas (Construção)
	Área para Edificação



IMAGEM ILUSTRATIVA - NOVO LAYOUT BLOCO 01

- BLOCO - 01:**
- PARTE INTERNA:**
- > Paredes Externas - Fazer Nova parede em Alvenaria (demolir placas de fechamento)
 - > Novo Layout
 - > Pintar estrutura metálica e esquadrias existentes (aluminado em verde) com tinta esmalte cor Cinza Grafite
 - > Trocar Piso existente por porcelanato imitando mármore 60cm x 60cm
 - > Divisórias salas em estrutura de alumínio cor preto e fechamento com vidro temperado incolor
 - > Paredes internas - rebocar tijolo aparente fazer pintura imitando concreto
 - > Paredes em gesso acartonado - pintura látex cor Branco Céu
 - > Fazer painel rívido de MDF Moderado em alguns ambientes (ver projeto executivo)
 - > Ferro Novo de Fibra Mineral em placas - Cor Branco
 - > Banheiros - Refazer todo banheiro, trocar revestimentos, bancada, divisórias, louças e metais
 - > Nova copa - novo revestimento, bancada e metais
 - > Paredes internas com pintura cor cinza grafite
 - > Novos pontos de iluminação e tomada
 - > Trocar Fechamento Paredes Externas Sobre Esquadrias (Janelas e portas), Novo Painel Vão - Pintura Latex

* TODAS AS MEDIDAS DEVEM SER CONFERIDAS NO LOCAL.

PROJETO: PROGRAMAÇÃO VISUAL DETRAN MS	ARQUITETÔNICO
ATIV. USO: INSTITUCIONAL	ABRIL 2021
ENDERECO: Rodovia MS 080, KM 10 - CEP: 79114-901 Campo Grande / MS	AREAS:
BLOCO 01 - PLANTA ATUAL - DEMOLIR/CONSTRUIR	
EMPRESA CONTRATADA	DETRAN / MS
PROPRIETARIO:	
ILUME ARQUITETURA EIRELI - EPP CNPJ: 06.319.689/0001-06	DETRAN / MS DEPARTAMENTO ESTADUAL DE TRÁNSITO Rua do Estado de Mato Grosso do Sul Márcia Helena Machado, 71900001 - Campo Grande
AUTOR DO PROJETO	
IZABELLA MERCANTE PEREIRA Arquiteta e Urbanista - CAUBR, 22230-9	
ESCALA: Indicada	PROJETO EXECUTIVO PRONCHA
	13/39
<p>ILUME ARQUITETURA CAU/BR: 8471-9 / CNPJ: 06.319.689/0001-06 CAMPO GRANDE - MS Email: ilumearqu@gmail.com FONE: (67) 3056-4966 / (67) 98122-3414</p>	