






IMAGEM ILUSTRATIVA - NOVO LAYOUT BLOCO 01

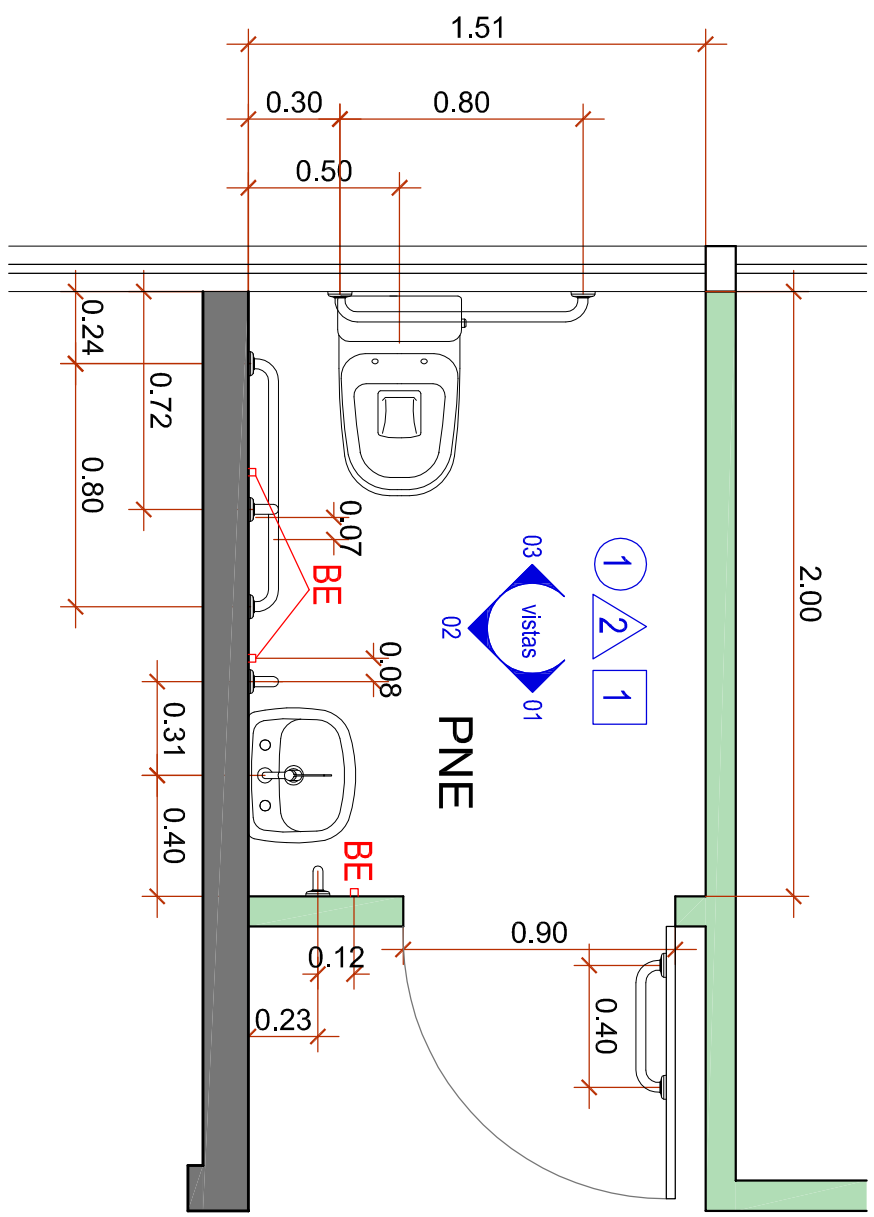


PLANTA BAIXA - WC PNE
Escala: 1/25

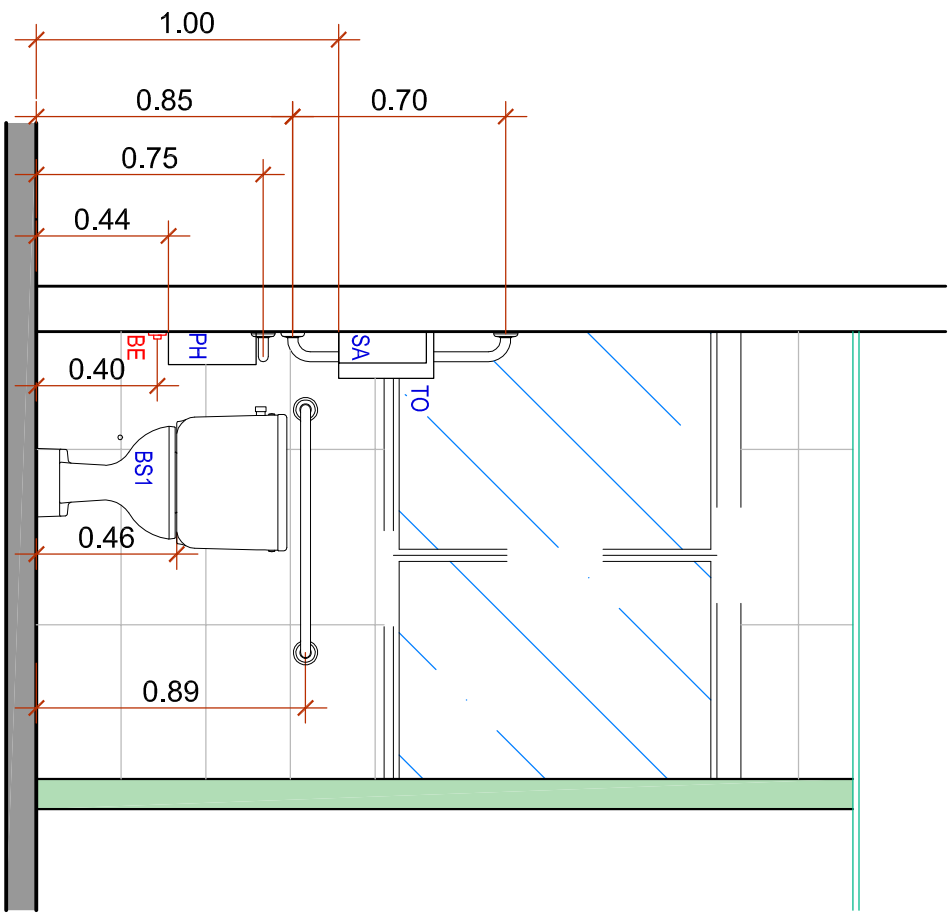

VISTA 01 - WC PNE
Escala: 1/25

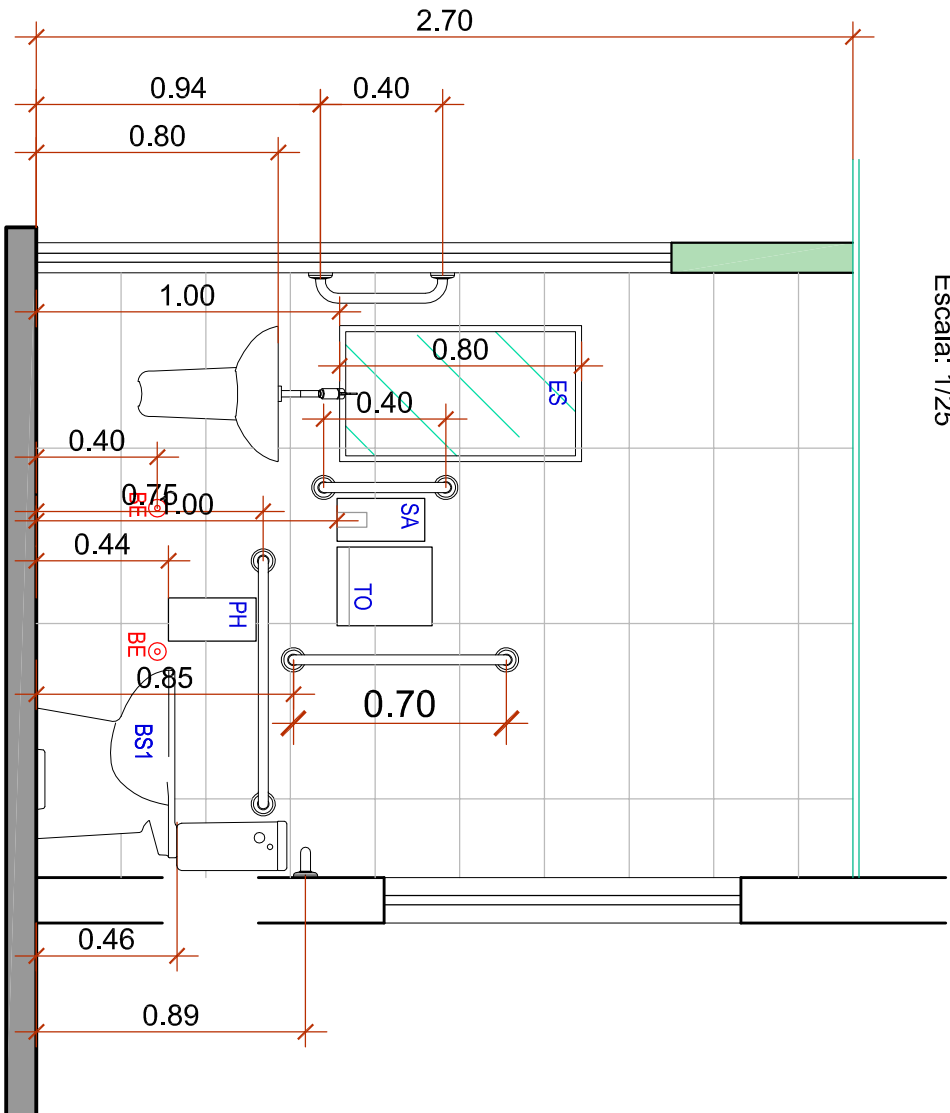

VISTA 02 - WC PNE
Escala: 1/25

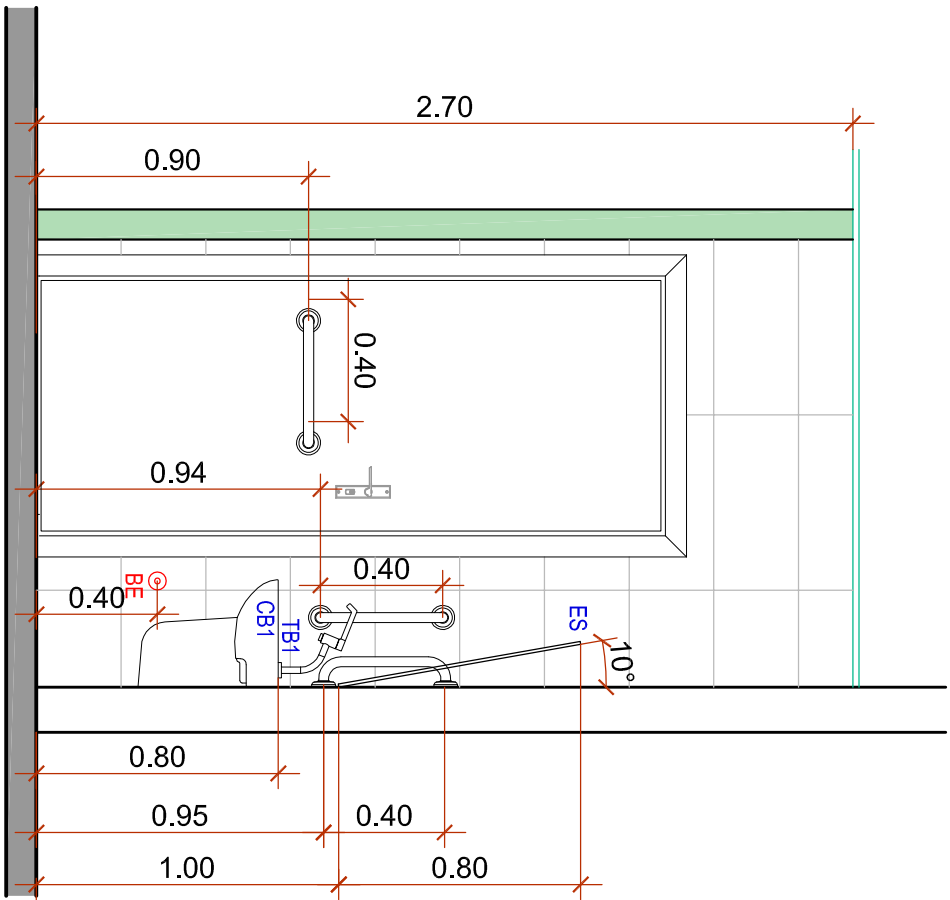

VISTA 03 - WC PNE
Escala: 1/25

LEGENDA PISO:	
01	Piso cerâmico quadrado 60x60cm - cor: concreto - Cerdas ou similar
02	Piso cerâmico hexágono 60x60cm - cor: concreto - Cerdas ou similar
LEGENDA PAREDE:	
01	Paredes Gesso Acartonado e Acima das Esquadrias - Pintura Látex Cor Branco Gelo - Matex Coral ou similar
02	Banheiros - Revestimento Refinado VM PLAIN MATTE 20 1X,25 Acab. A 10051 - Cerdas ou similar - Relevo cor palha (do piso ao teto)
03	Copa - Revestimento Refinado VM PLAIN MATTE 20 1X,25 Acab. A 10051 - Cerdas ou similar - Relevo cor palha (somente na bancada)
04	Banheiro do Tijolo H = 1,10m - Relevo cor e Fazer Pintura Revestimentos Cinza Quilombo - Cor Chão (do piso ao péndio do tijolo)
05	Primaria Revestimento Cinza Quilombo - Cor Chão
LEGENDA TETO:	
01	Teto - Forro de Falsa Metalú em placas - E-Form - Branca Fria - 6" mínima antevão. Estrutura aço galvanizado 24mm - Cor Branco
OBSERVAÇÕES:	
01 - Esquadrias Banheiros e Copa - Coração Branco Daltex	
02 - Esquadrias Banheiros - Coração Branco Daltex	
03 - Esquadrias Banheiros e Cozinha - Coração Branco Daltex	
04 - Pintura do Teto em Revestimentos - Coração Branco Daltex	
05 - Pintura do Teto em Revestimentos - Coração Branco Daltex	

LEGENDA ESQUADRIAS	
PORTAS	
COO	LAG
P1	1,50 2,30
P2	0,90 2,10
P3	0,90 2,10
P479	