



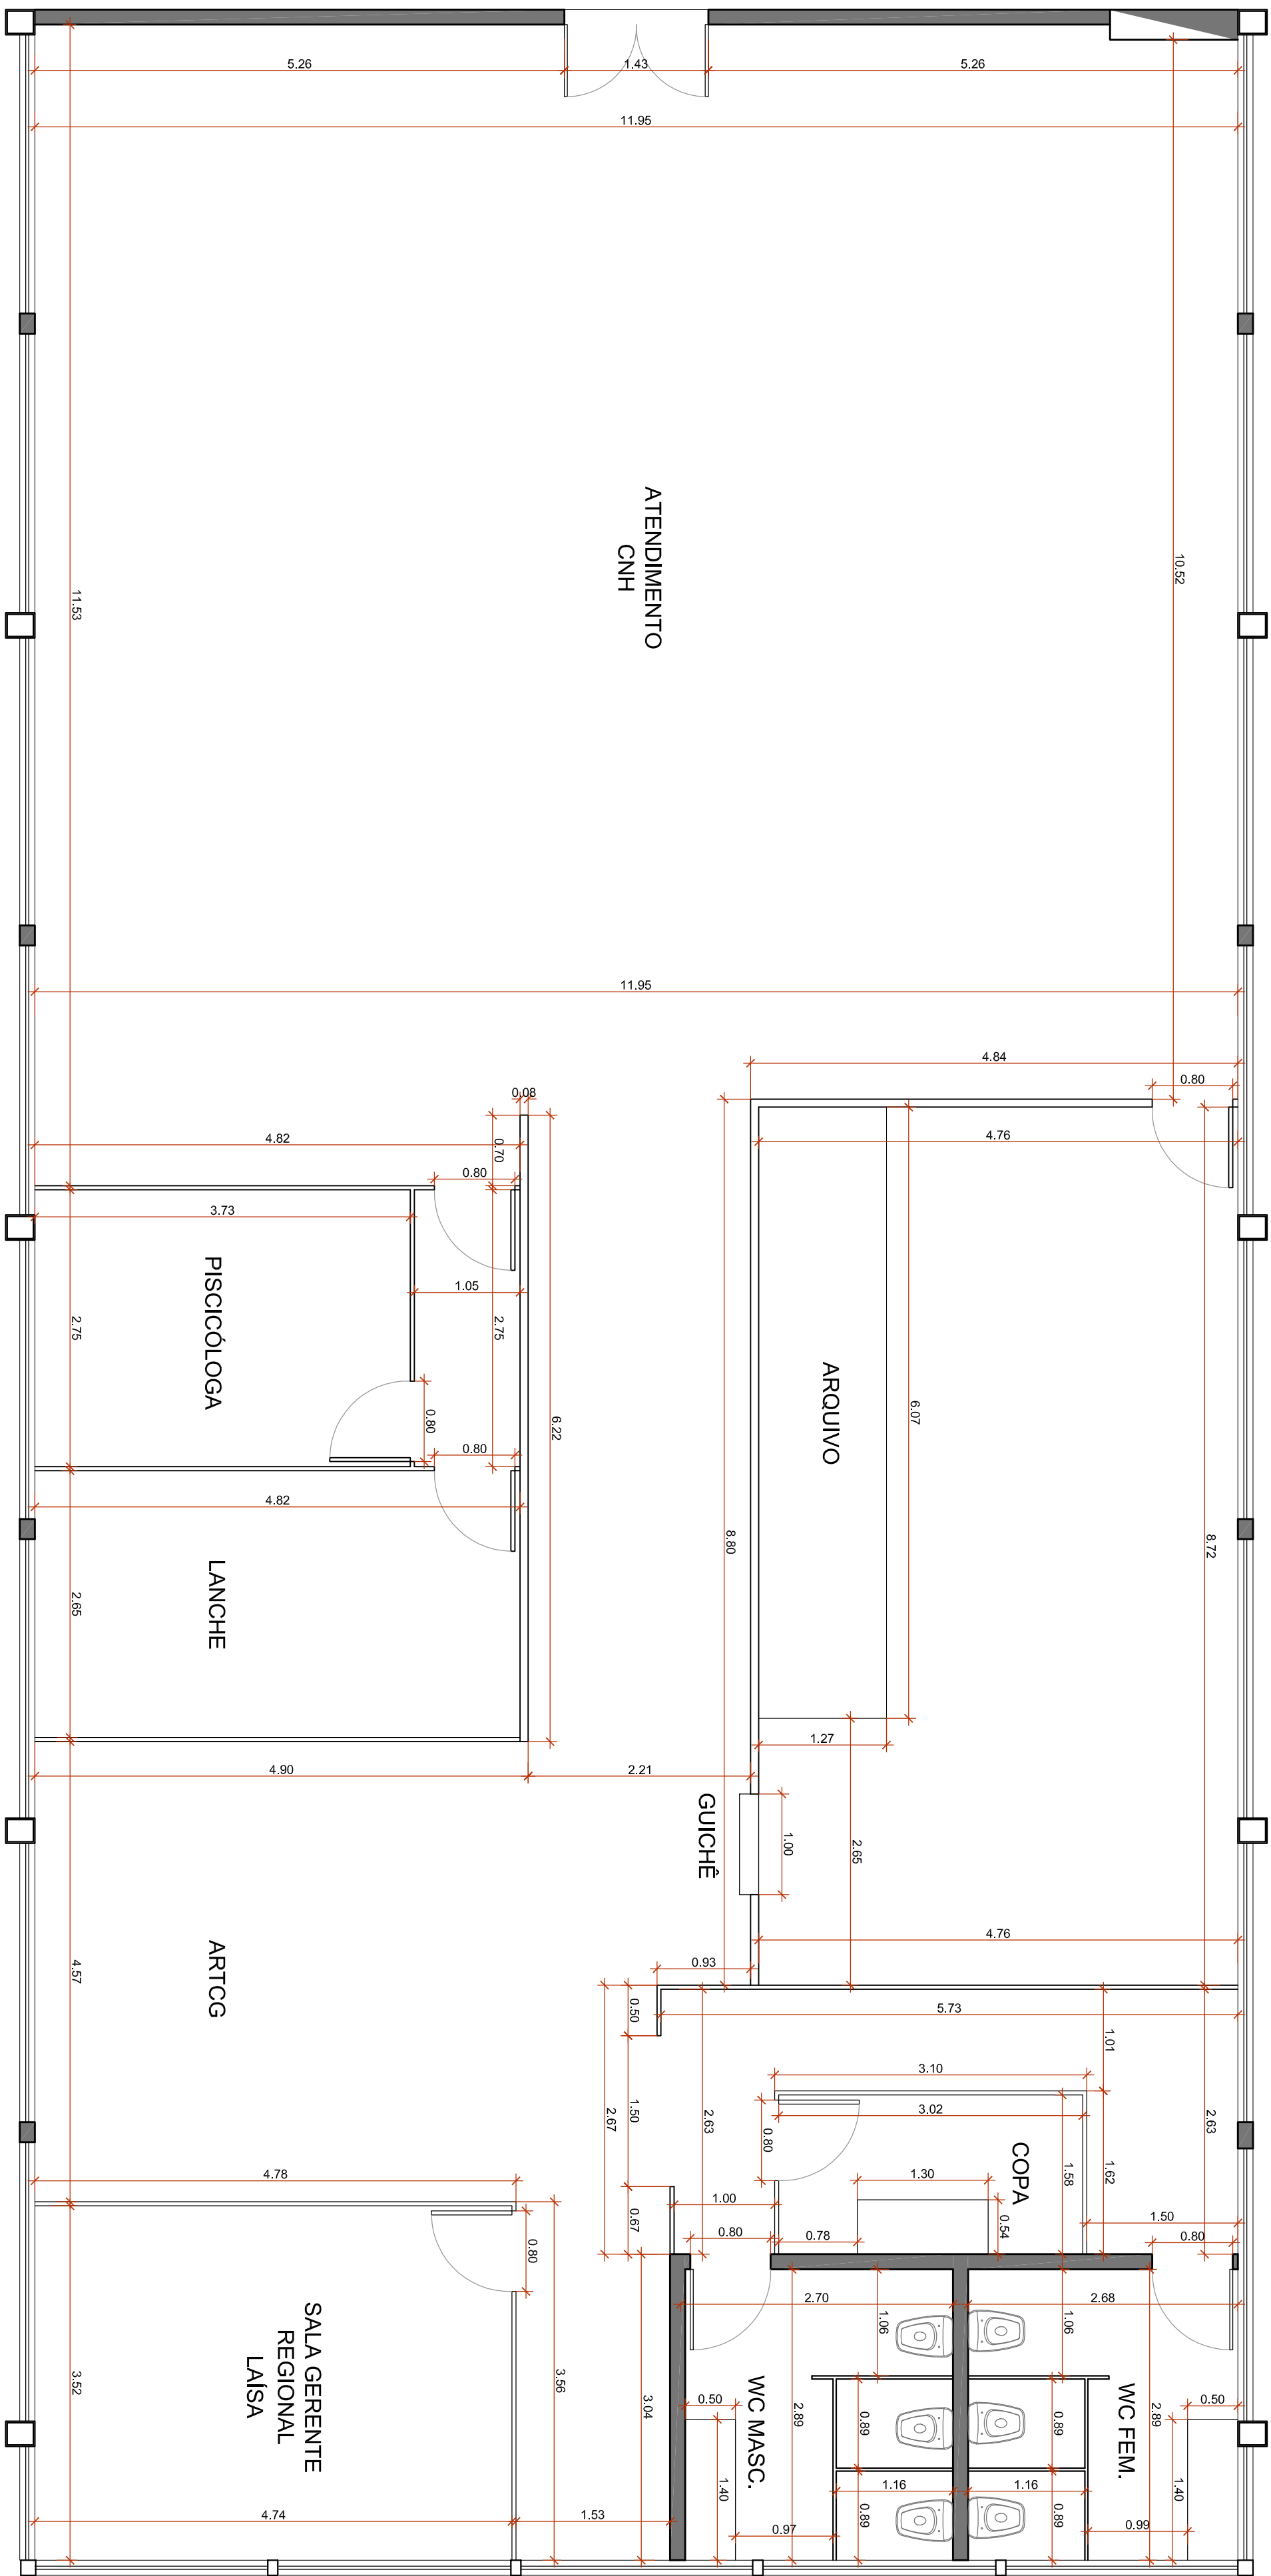

PLANTA BAIXA ATUAL - BLOCO 02

Escala: 1/50

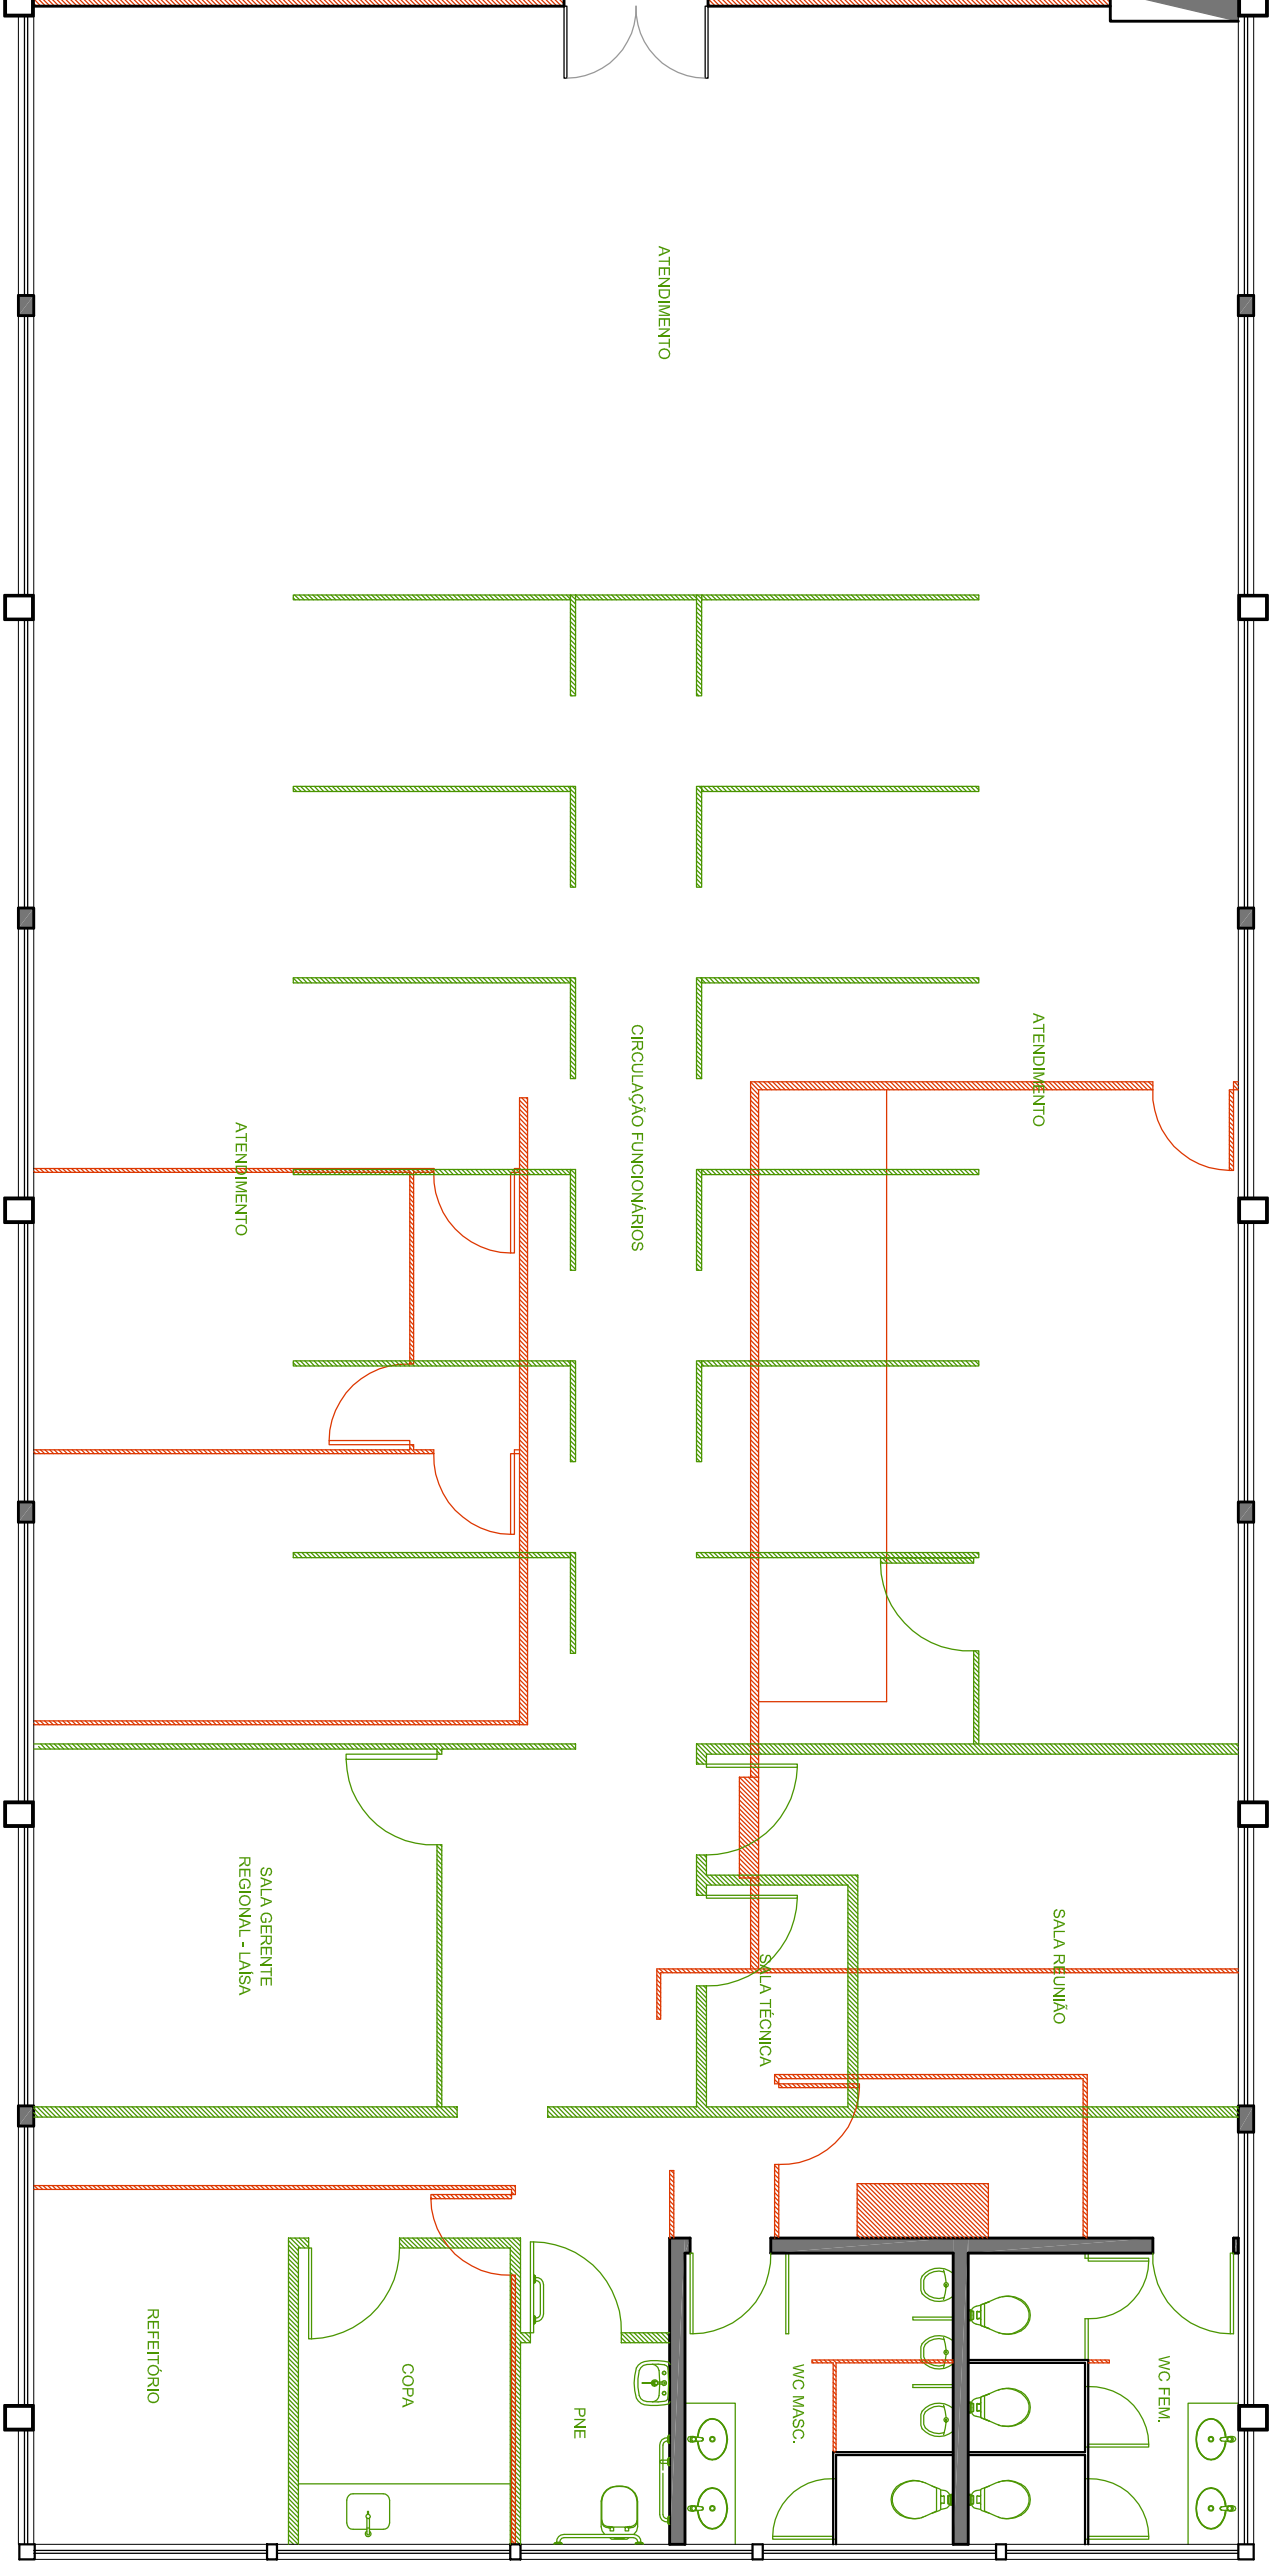

PLANTA BAIXA DEMOLIR / CONSTRUIR - BLOCO 02

Escala: 1/75

LEGENDA:

- Paredes e Divisórias (A DEMOLIR)
- Paredes e Divisórias (A CONSTRUIR)
- Alvenaria Existente

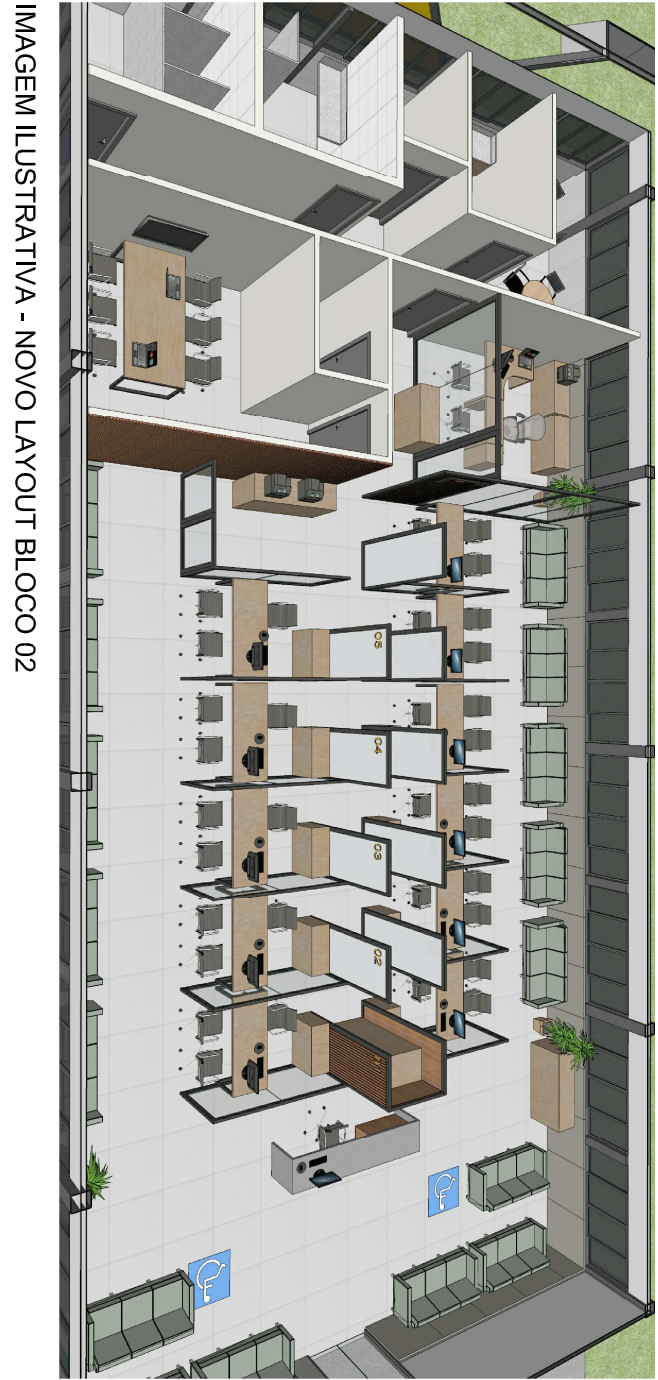


IMAGEM ILUSTRATIVA - NOVO LAYOUT BLOCO 02

- BLOCO - 02:**
- PARTE INTERNA:**
- Parede Entrada - Fazer Nova parede em Alvenaria (demolir placas de fechamento)
 - Novo Layout;
 - Pintar estrutura metálica e esquadrias existentes (aluguerite em verde) com tinta esmalte cor Cinza Grafite;
 - Trocar Piso existente por porcelanato imitando concreto 0,30m x 0,30m;
 - Divisórias salas em estrutura de alumínio cor preto e fechamento com vidro temperado incolor;
 - Paredes internas - rebocar tijolo aparente fazer pintura imitando concreto;
 - Paredes em gesso acartonado - pintura latex cor Branco Gelo;
 - Fazer painel ripado de MDF Madeirado em alguns ambientes (ver projeto executivo);
 - Forro Novo de Fibra Mineral em placas - Cor Branco
 - Banheiros - Refazer todo banheiro, trocar revestimentos, bancada, divisórias, bacias e metais;
 - Nova copa - novo revestimento, bancada e metais;
 - Portas internas com pintura cor cinza grafite;
 - Novos pontos de iluminação e tomada;
 - Novos pontos de Ar Condicionado;

* TODAS AS MEDIDAS DEVEM SER CONFERIDAS NO LOCAL.

PROJETO: PROGRAMAÇÃO VISUAL DETRAN MS		ARQUITETÔNICO
ATIV. USO: INSTITUCIONAL		ABRIL 2021
ENDEREÇO: Rodovia MS 080, KM 10 - CEP: 79114-901 Campo Grande / MS	ÁREAS:	
BLOCO 02 - PLANTA ATUAL - DEMOLIR/CONSTRUIR		
EMPRESA CONTRATADA	DETRAN / MS	
ILUME ARQUITETURA EIRELI - EPP CNPJ: 06.319.689/0001-06	PROPRIETÁRIO:	
AUTOR DO PROJETO	DETRAN / MS	
IZABELLA MERCANTE PEREIRA Arquiteta e Urbanista - CAU/BR: A22396-0	DEPARTAMENTO DE LICITAÇÃO E TRANSPORTES Cidade: Campo Grande Município: 71926-21	
ESCALA: Indicada	PROJETO EXECUTIVO	PRONCH: 18/39
ILUME ARQUITETURA CAU/BR: 9471-9 / CNPJ: 06.319.689/0001-06 CAMPO GRANDE - MS Email: ilumeatq@gmail.com FONE: (67) 3056-4866 / (67) 98122-3414		
ILUME ARQUITETURA		