
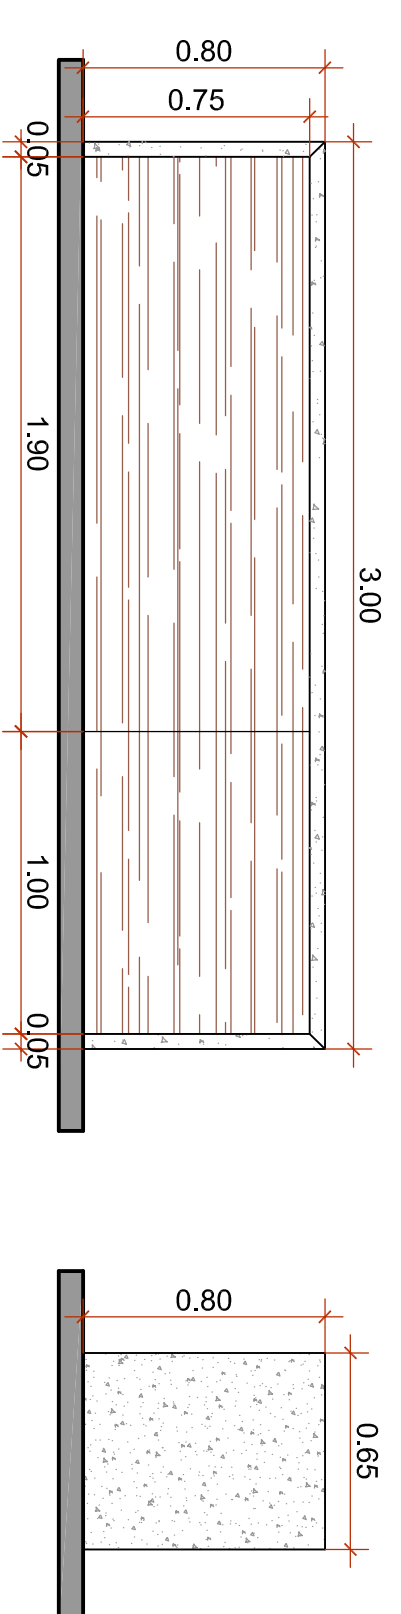



Balcão Atendimento e Ilhagem
3,00m x 65cm x H = 80cm
Granito Cinza

Balcão Atendimento
MDF Maderado


IMAGEM ILUSTRATIVA

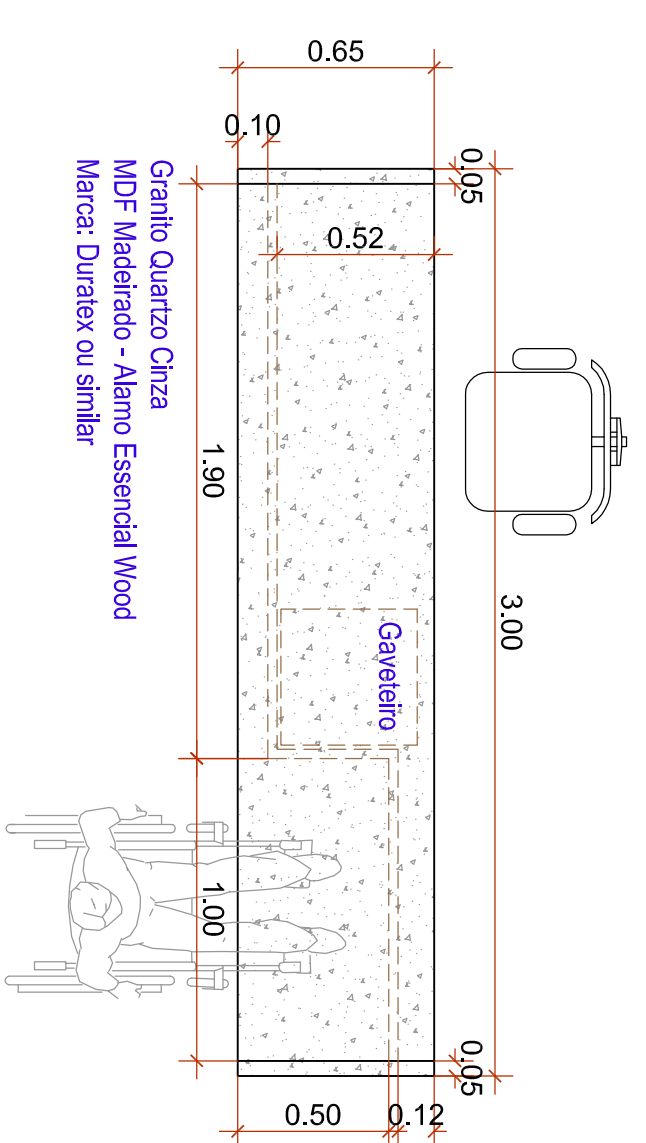


DETALHE BALCÃO ATENDIMENTO - BLOCO 02
Escala: 1/25

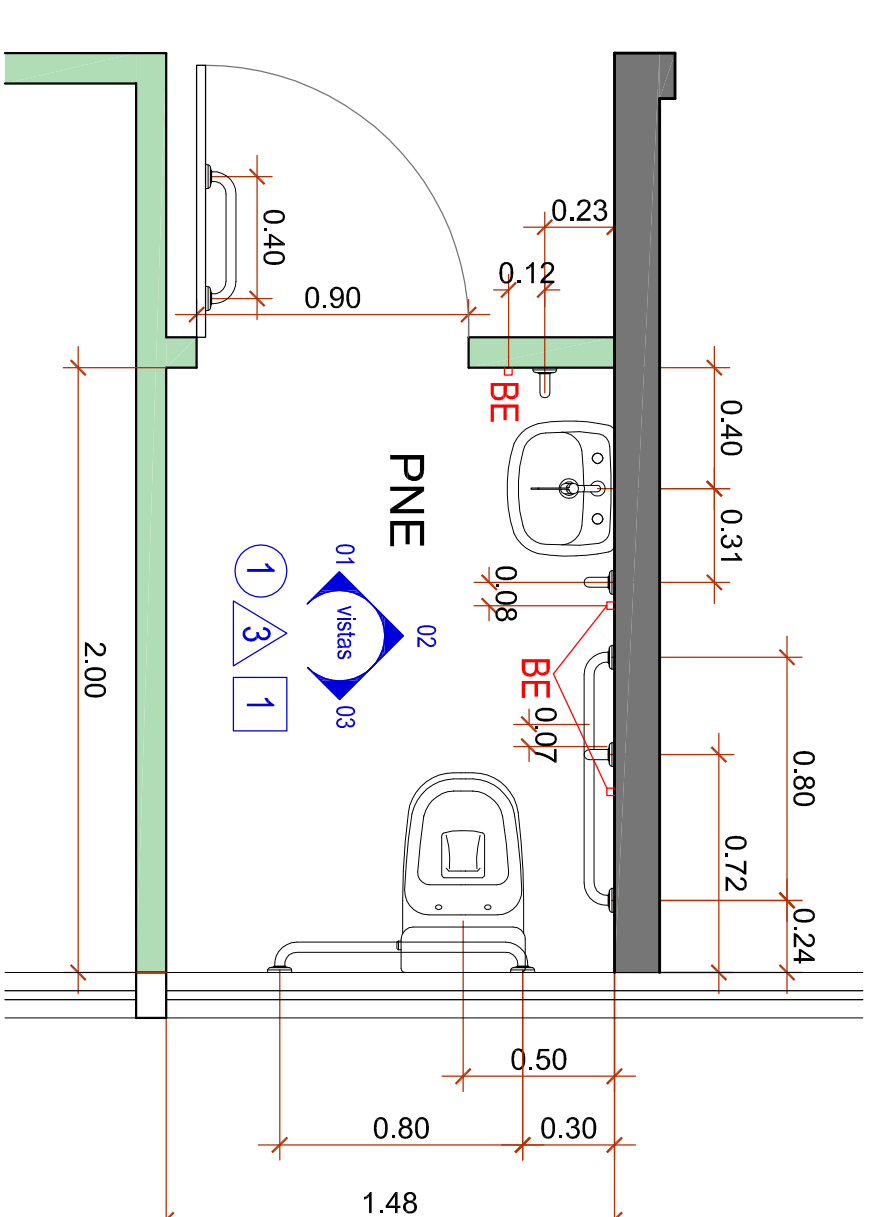


PLANTA BAIXA - WC PNE
Escala: 1/25

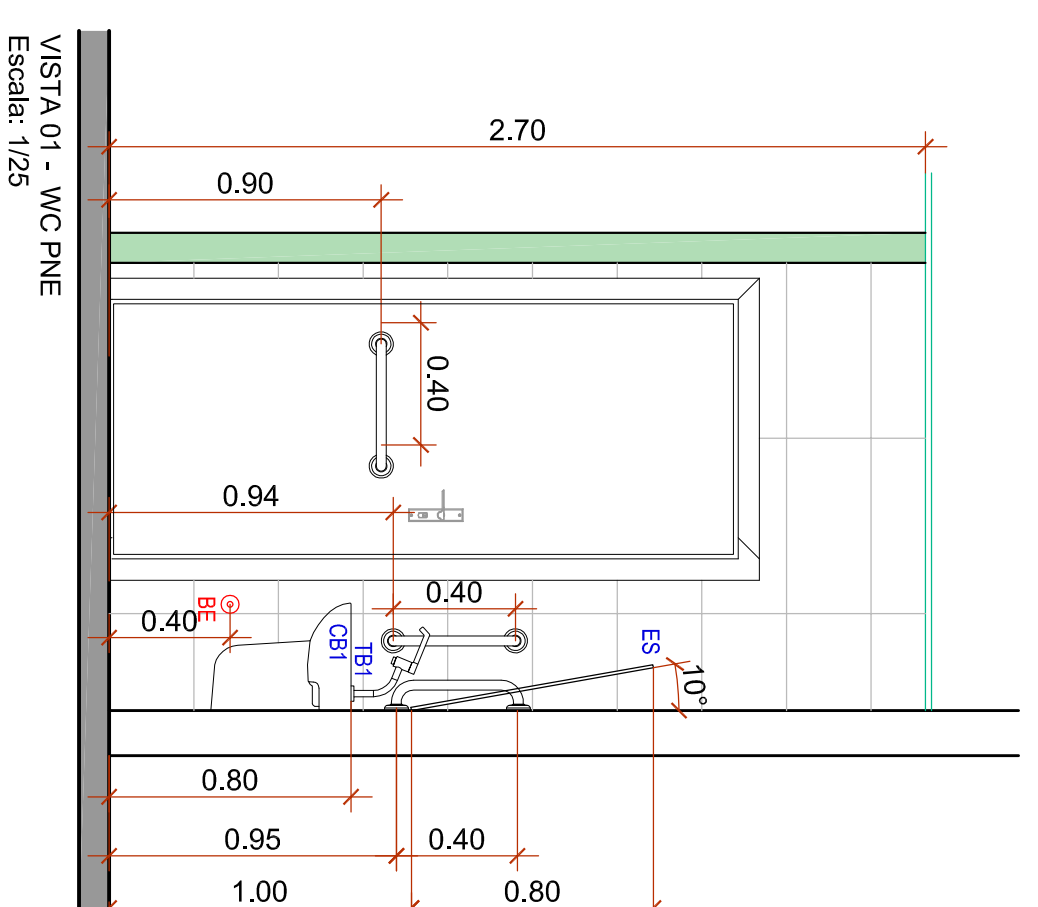

VISTA 01 - WC PNE
Escala: 1/25

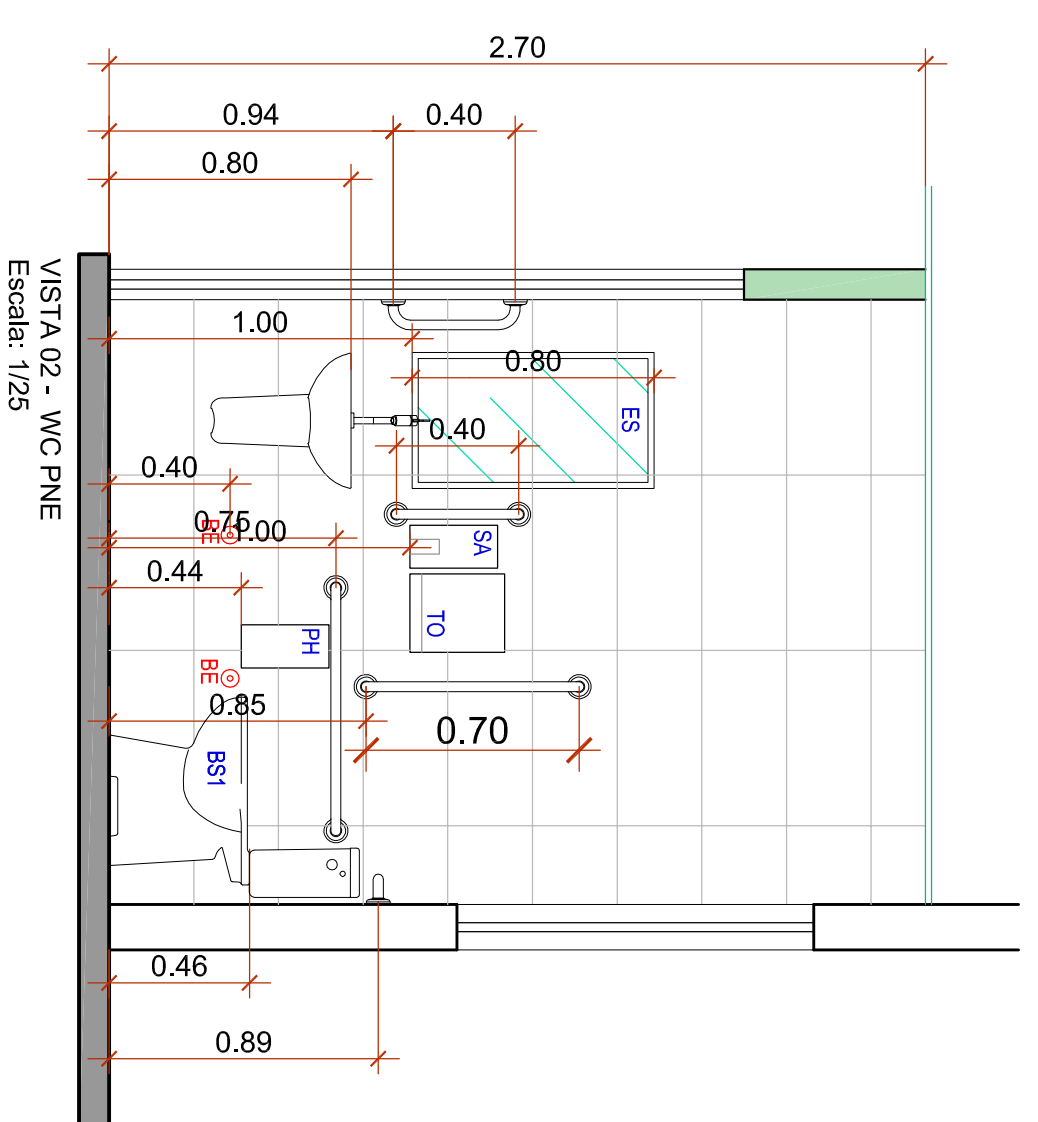

VISTA 02 - WC PNE
Escala: 1/25

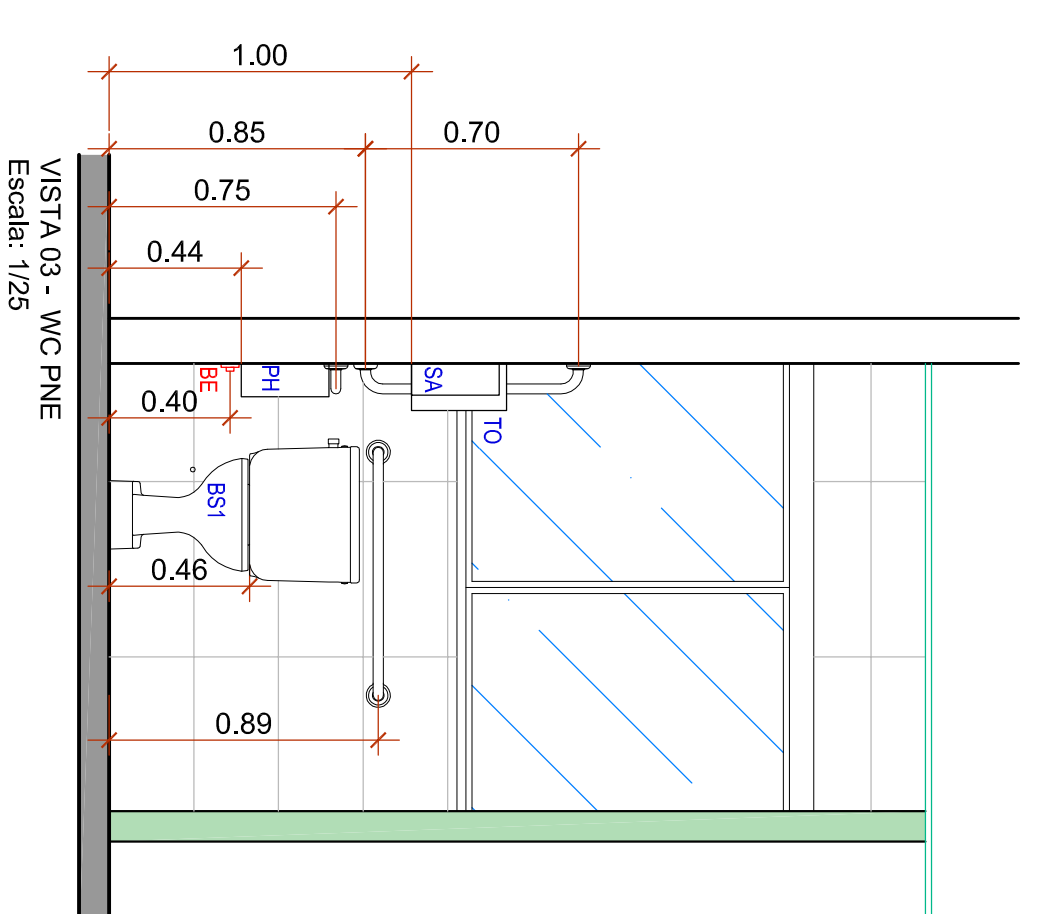

VISTA 03 - WC PNE
Escala: 1/25

LEGENDA PISO:

- 1 Ffio porcelanato 60x60cm - cor concreto - Cascalha ou similar
- 2 Ffio porcelanato 60x60cm - cor concreto - Cascalha ou similar

LEGENDA PAREDE:

- 1 Pintura Revestimento Cerâmico Quaternário - Cor Cinza
- 2 Paredes Cascalha Acabamento e Adorno das Esquadras - Pintura Látex Cor Branco Cascalha - Marca Coral ou similar
- 3 Barreiras - Revestimento Polidivético VIT PLANIMATE 20 X 38,4cm, A 10001 - Cascalha ou similar - Regulete cor pedralha (do piso ao teto)
- 4 Caixa - Revestimento Polidivético VIT PLANIMATE 20 X 38,4cm, A 10001 - Cascalha ou similar - Regulete cor pedralha (tomada na Bancada)
- 5 Banho de Tijolo 11 x 15cm - Rebolcor e Fazer Pintura Revestimento Cerâmico Quaternário - Cor Cinza (do piso ao pedralha do banho)

LEGENDA TETO:

- 1 Teto - Forro de Fibra Mineral em Placas - 6x60cm - Bonita Nota - 07 pintura amarelada, Estrutura Aço Galvanizado 24mm - Cor Branco

OBSERVAÇÕES:

- 01 - Bancada Banheiro e Cozinha - Granito Branco Daltex
- 02 - Solteiras - Cerâmico Cinza Resolvida
- 03 - Solteiras - Cerâmico Cinza Resolvida
- 04 - Pintura de todas as esquadras - Escalada Cor Cinza Granito - Coral ou similar

LEGENDA ESQUADRAS

| PORTAS | LAJ. | ALT. | MODELO |
|--------|------|------|------------------------------------|
| P1 | 1,43 | 2,30 | Porta Esquadra - Esquadra Especial |
| P2 | 0,90 | 2,10 | Porta Esquadra - Esquadra Especial |
| P3 | 0,90 | 2,10 | Porta Esquadra - Esquadra Especial |
LOUÇAS E METAIS

| LOUÇAS E METAIS | LAJ. | ALT. | MODELO |
|-----------------|------|------|---------------------------|
| L1 | 0,90 | 2,10 | Loja de Cozinha - Cozinha |
| L2 | 0,90 | 2,10 | Loja de Cozinha - Cozinha |
* TODAS AS MEDIDAS DEVEM SER CONFERIDAS NO LOCAL.

PROJETO: PROGRAMAÇÃO VISUAL DETRAN MS **ARQUITETÔNICO**

ATIV. USO: **INSTITUCIONAL** **ABRIL 2021**

ENDERECO: **AREAS:**
Rodovia MS 080, KM 10 - CEP: 79114-901
Campo Grande / MS

BLOCO 02 - DETALHAMENTO E WC PNE

DETRAN / MS

EMPRESA CONTRATADA: **PROPRIETARIO:**

ILUMINE ARQUITETURA EIRELI - EPP

AUTOR DO PROJETO: **DETRAN / MS**

IZABELLA MERCANTE PEREIRA

DEPARTAMENTO ESTADUAL DE TRÁNSITO

MAQUETA

ESCALA: **PROJETO EXECUTIVO</**