



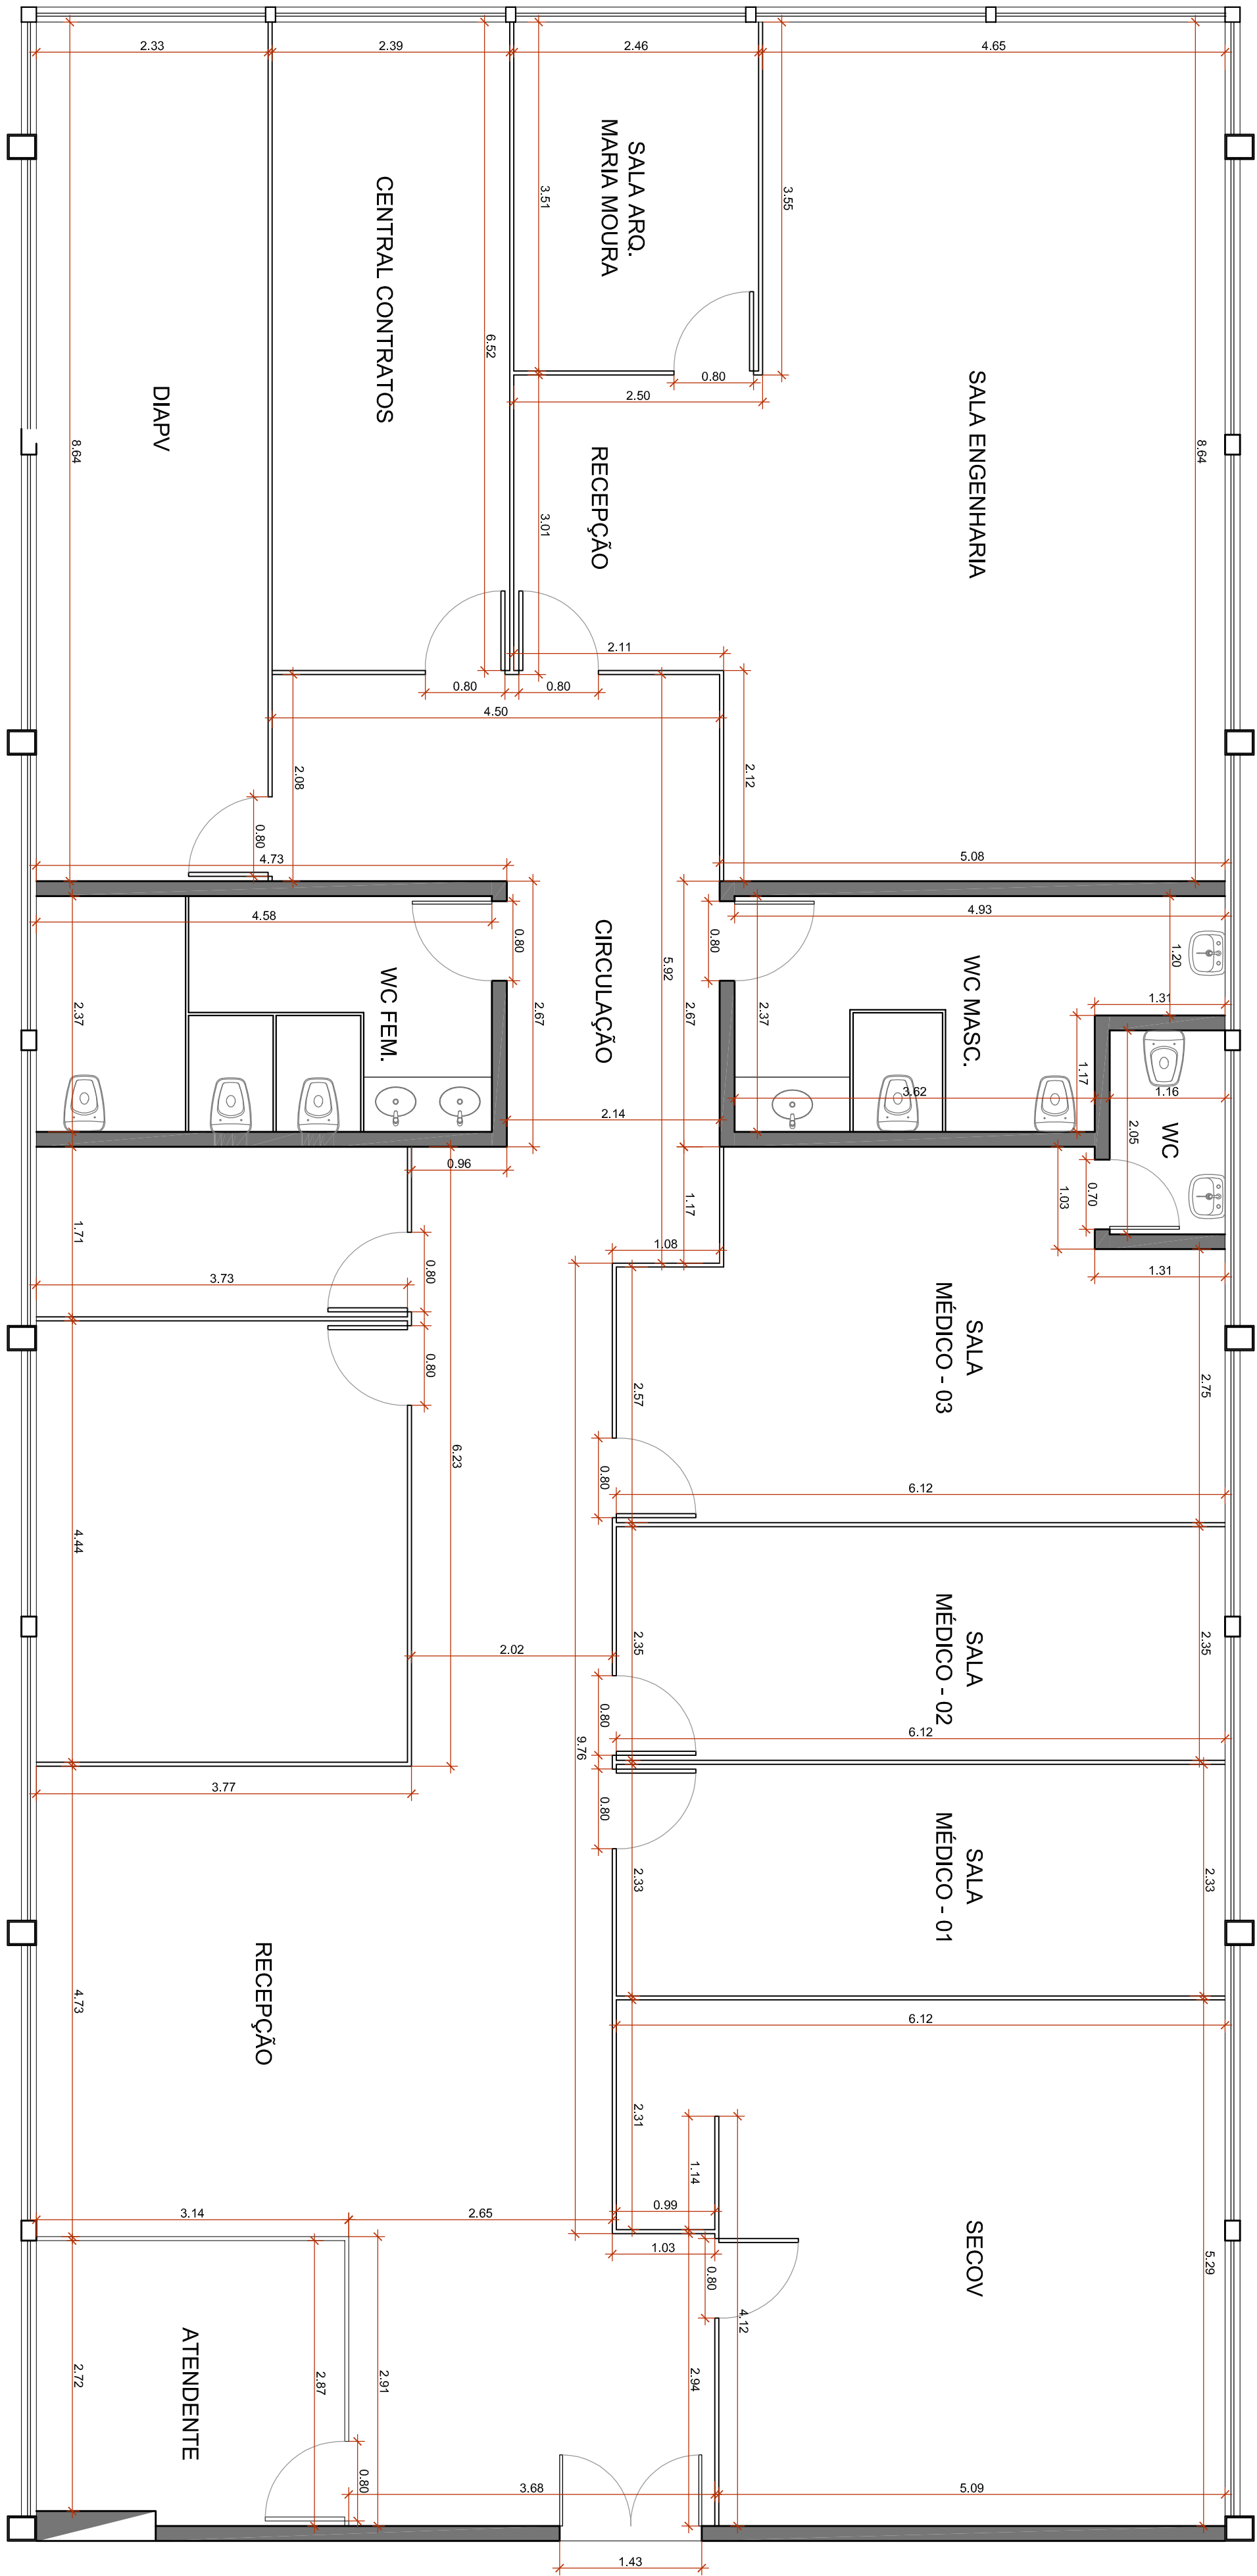

PLANTA BAIXA ATUAL - BLOCO 03

Escala: 1/50

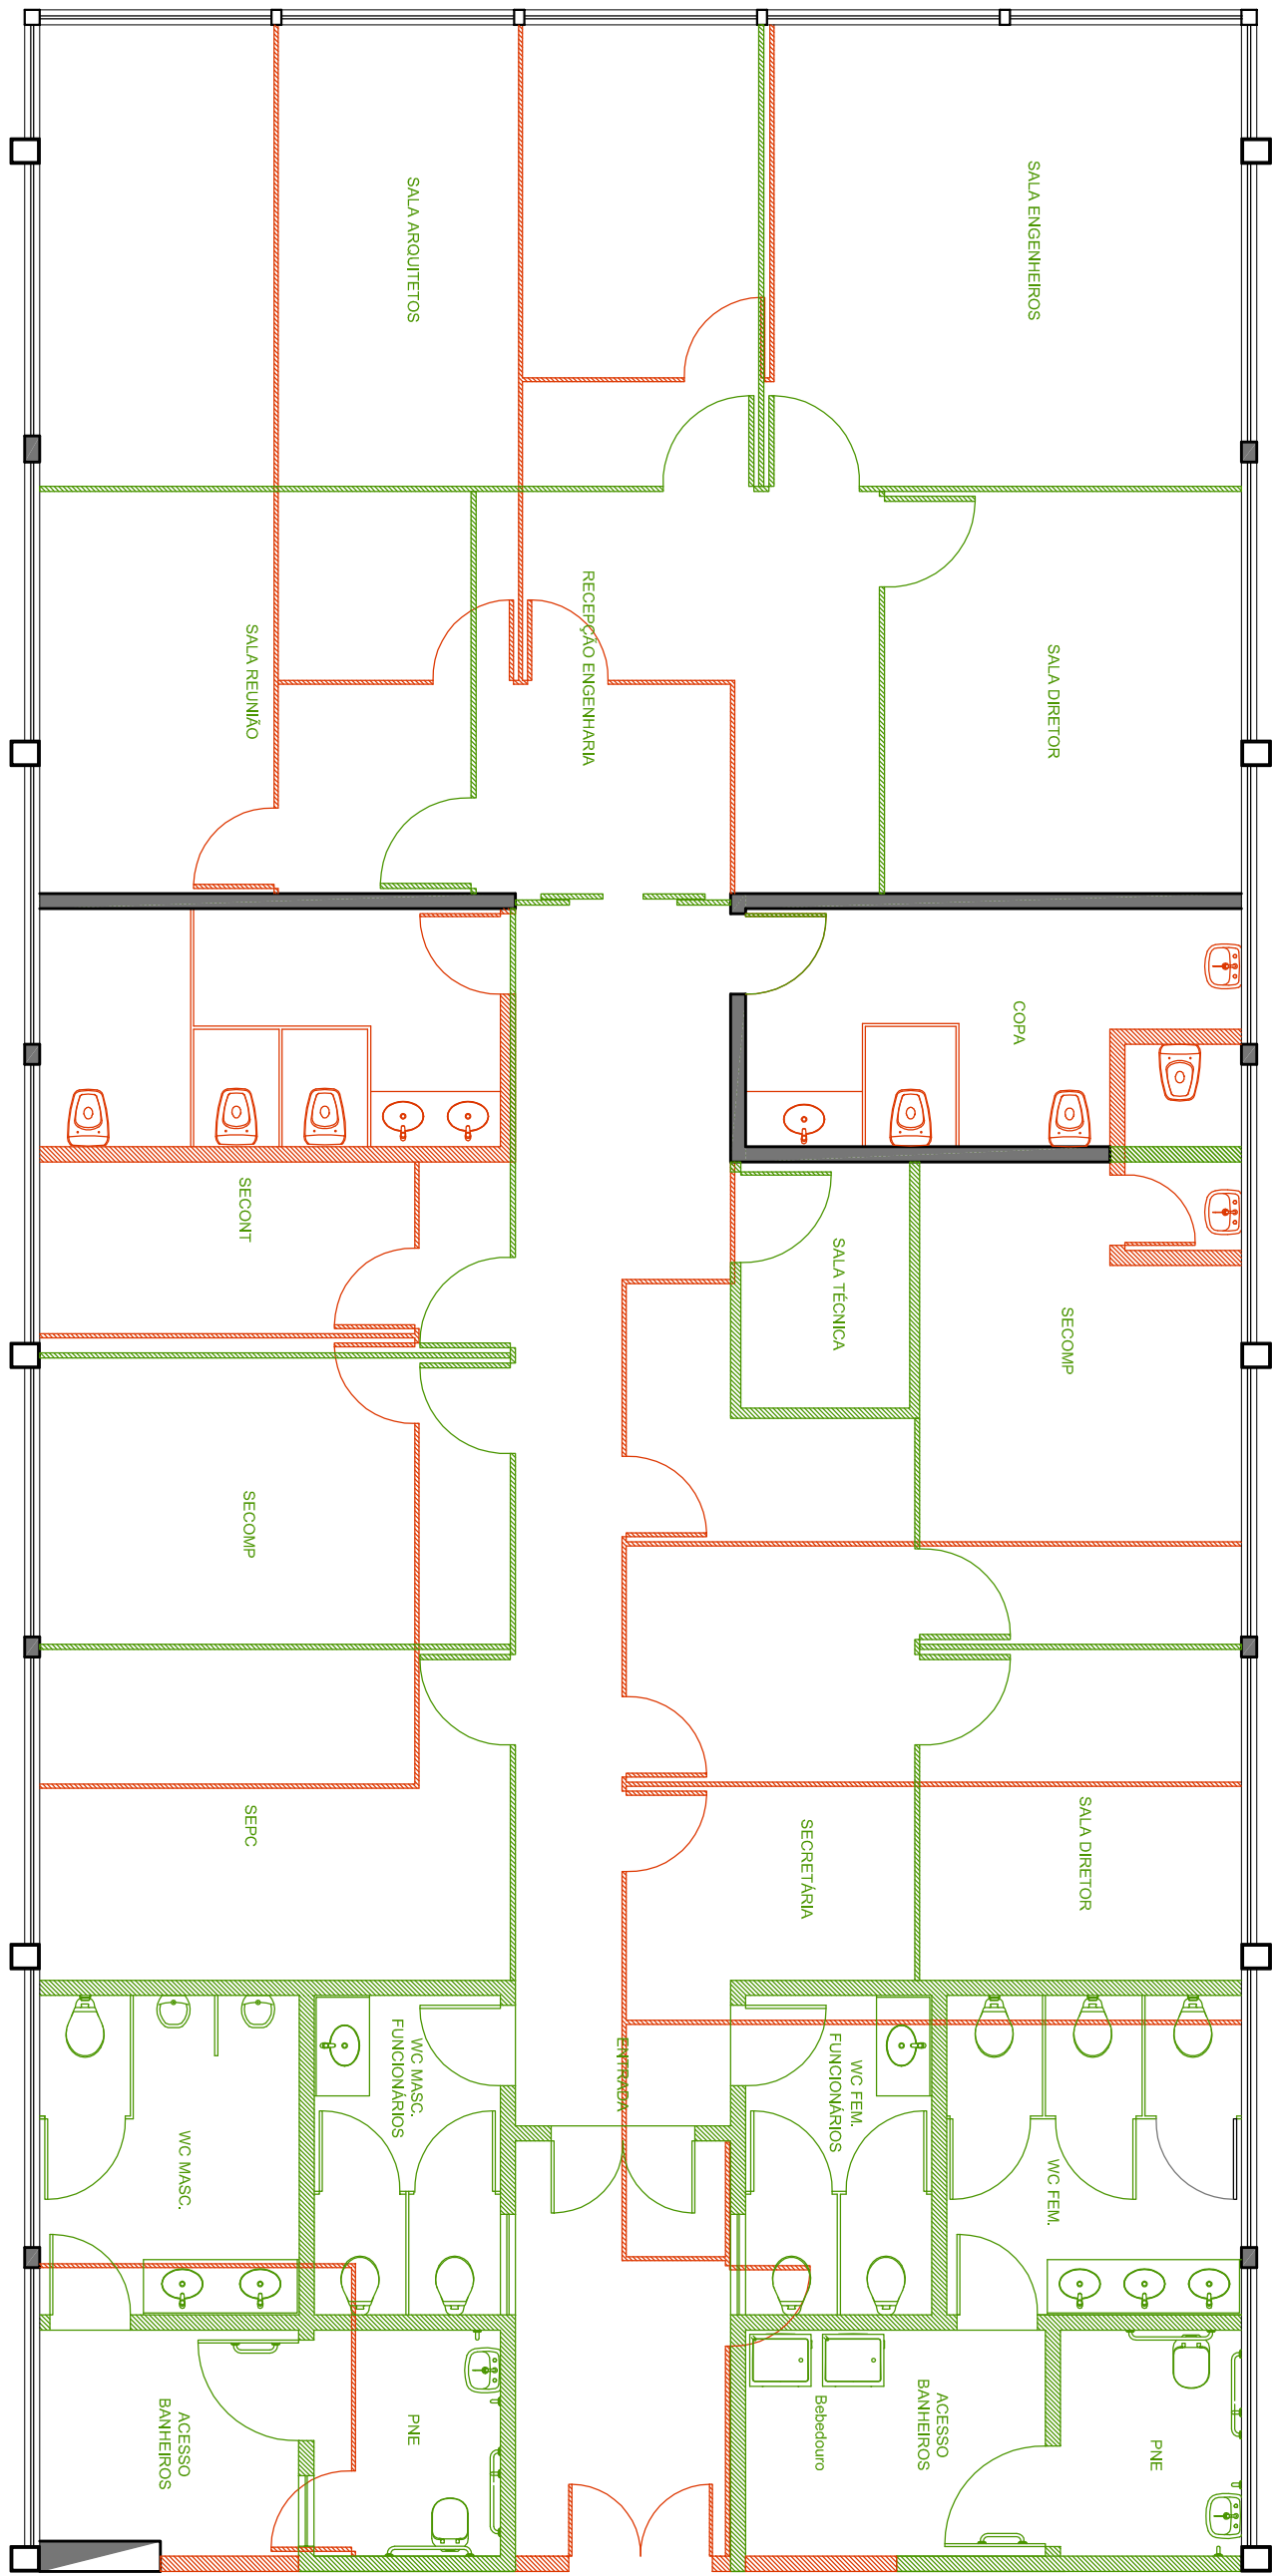

LEGENDA

- Paredes a serem demolidas
- Paredes a serem construídas
- Alvenaria existente

PLANTA BAIXA DEMOLIR / CONSTRUIR - BLOCO 03

Escala: 1/75



IMAGEM ILUSTRATIVA - NOVO LAYOUT BLOCO 03



IMAGEM ILUSTRATIVA - NOVO LAYOUT BLOCO 03

- BLOCO - 03:**
- PARTE INTERNA:**
- > Parede Entrada - Fazer Nova parede em Alvenaria (demolir placas de fechamento)
 - > Novo Layout:
 - > Pintar estrutura metálica e esquadrias existentes (atualmente em verde) com tinta esmalte cor Chica Grátis
 - > Trocar Piso existente por porcelanato imitando concreto 80cm x 80cm
 - > Dividir salas em estrutura de alumínio cor preto e fechamento com vidro temperado incolor
 - > Paredes internas - rebocar tijolo aparente fazer pintura imitando concreto
 - > Paredes internas - rebocar tijolo aparente fazer pintura imitando concreto
 - > Fazer painel ripado de MDF Mateado em alguns ambientes (ver projeto executivo)
 - > Forno Novo de Ffira Mineral em placas - Cor Branco
 - > Banheiros - Refazer todo banheiro, trocar revestimentos, bancada, divisórias, louças e metais
 - > Nova coque - novo revestimento, bancada e metais
 - > Portas internas com pintura cor cinza grafite
 - > Novos pontos de iluminação e tomada
 - > Novos pontos de Ar Condicionado

* TODAS AS MEDIDAS DEVEM SER CONFERIDAS NO LOCAL.

PROJETO: PROGRAMAÇÃO VISUAL DETRAN MS		ARQUITETÔNICO
ATIV. USO:	INSTITUCIONAL	ABRIL 2021
ENDEREÇO:	AREAS:	
Rodovia MS 080, KM 10 - CEP 79114-901		
Campo Grande / MS		
BLOCO 03 - PLANTA ATUAL - DEMOLIR/CONSTRUIR		
EMPRESA CONTRATADA		PROPRIETÁRIO:
ILUME ARQUITETURA EIRELI - EPP		DETRAN / MS
CNPJ: 06.319.689/0001-06		DEPARTAMENTO ESTADUAL DE TRÁNSITO
AUTOR DO PROJETO		MARIA MOURA DORRADA OLIVEIRA
IZABELLA MERCANTE PEREIRA		Arquiteta e Urbanista - CAU/BR A22358-0
ESCALA:		PRANCHAS:
Indicada		PROJETO EXECUTIVO
23/39		