



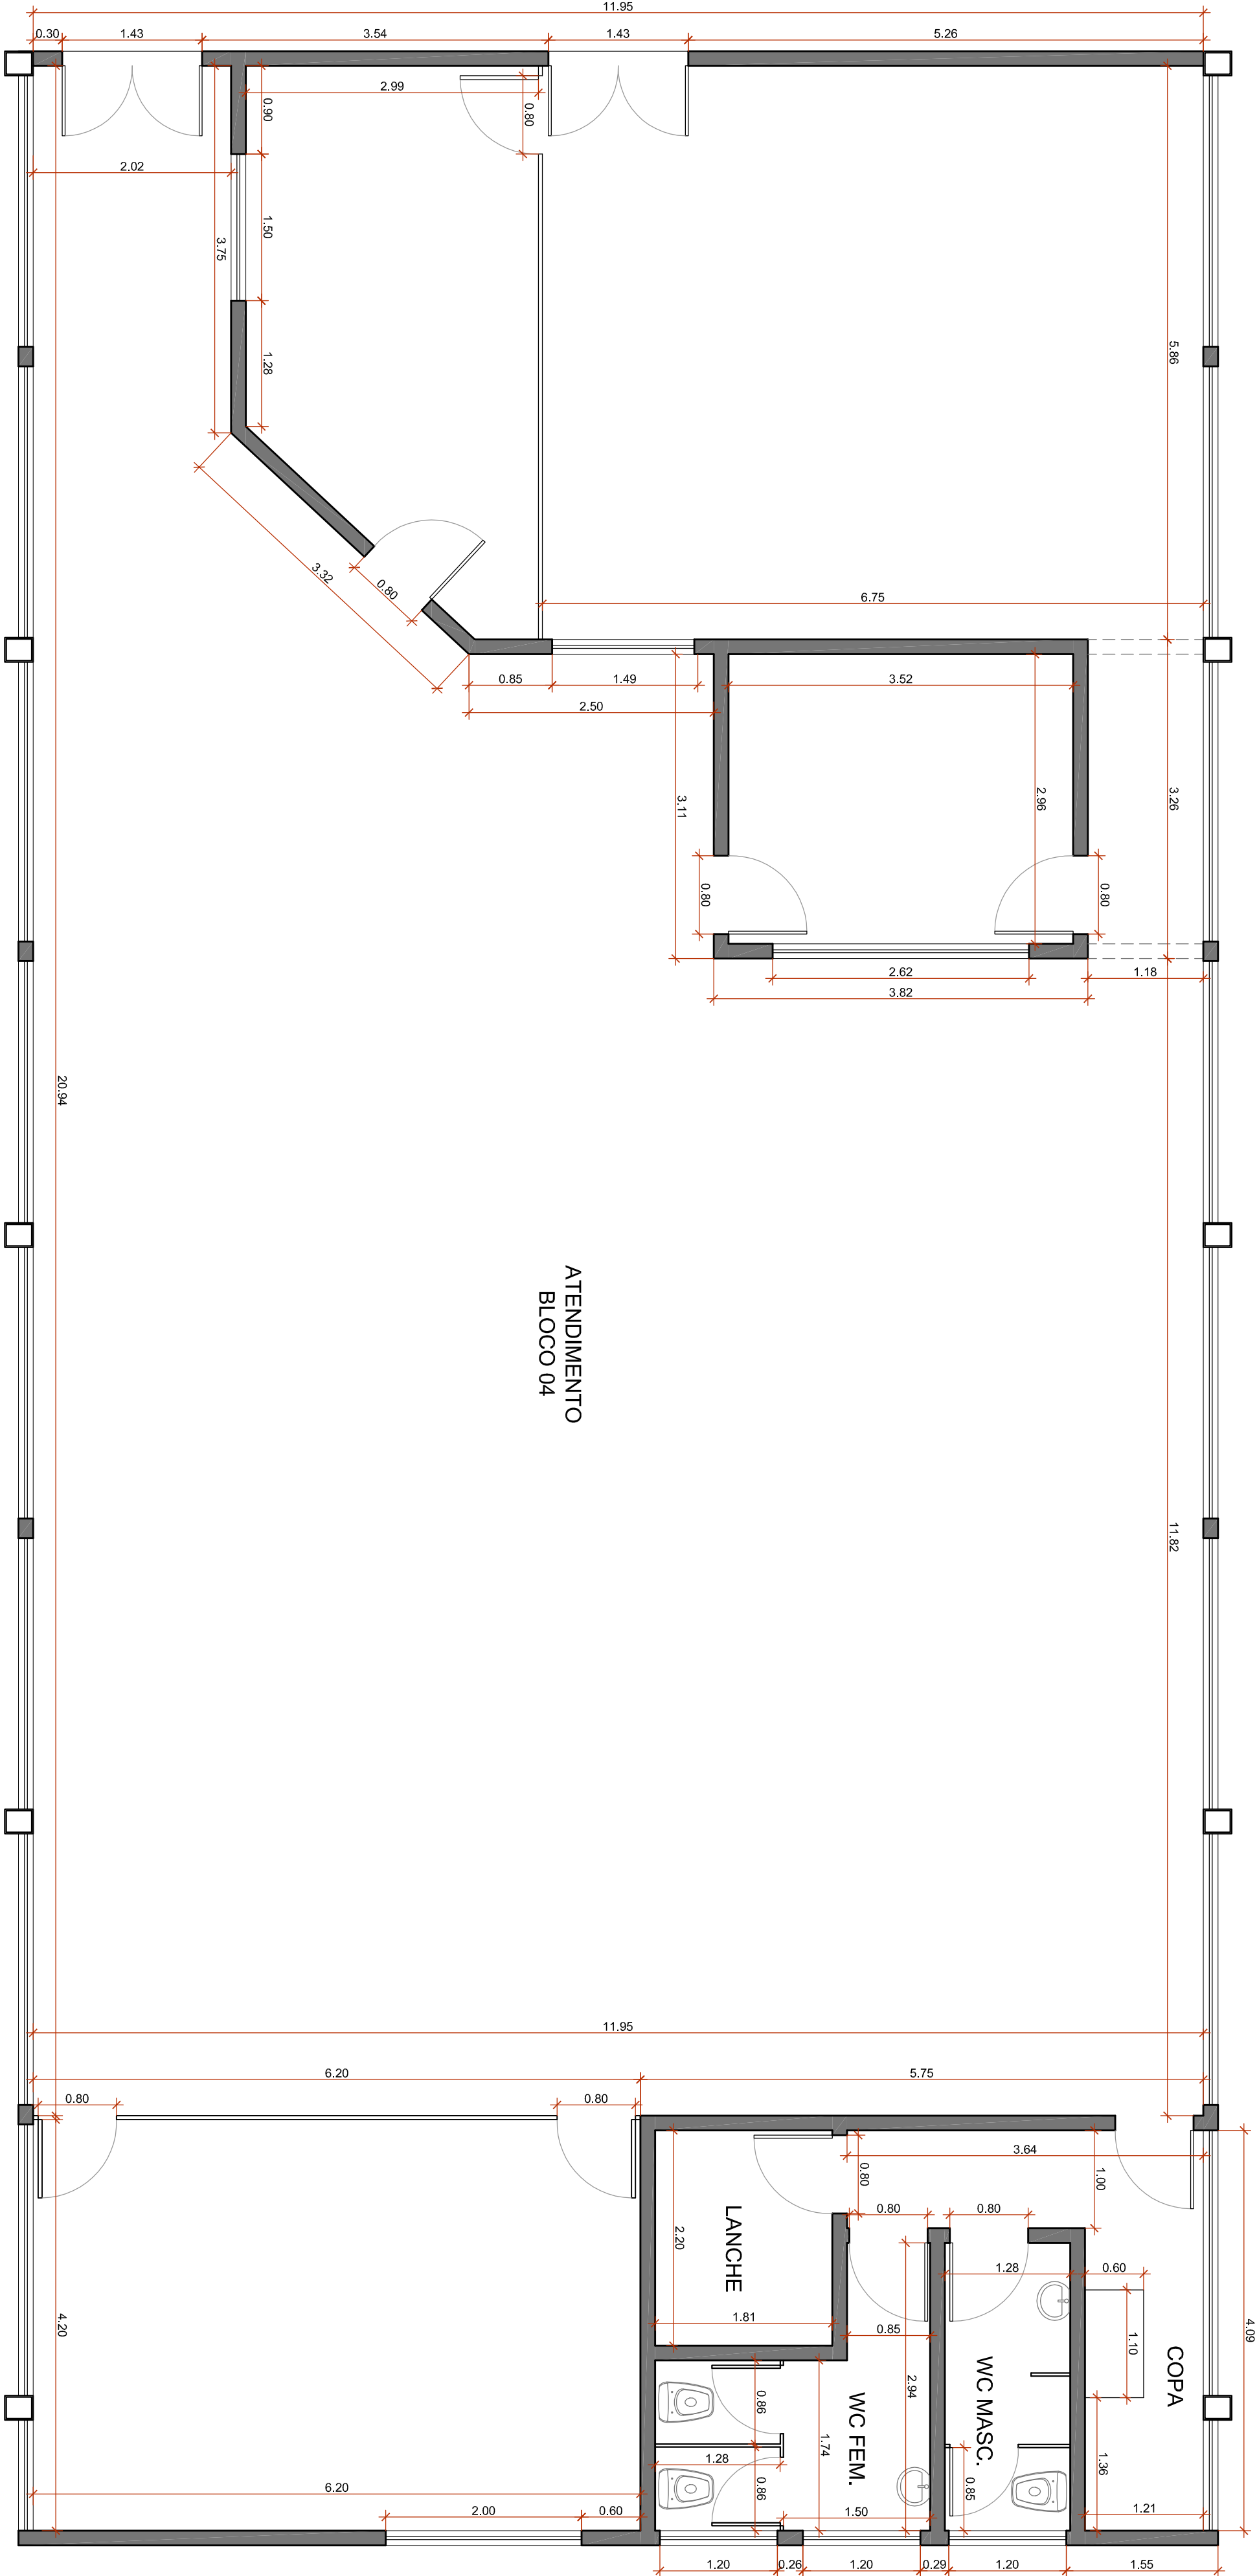

PLANTA BAIXA ATUAL - BLOCO 04

Escala: 1/50

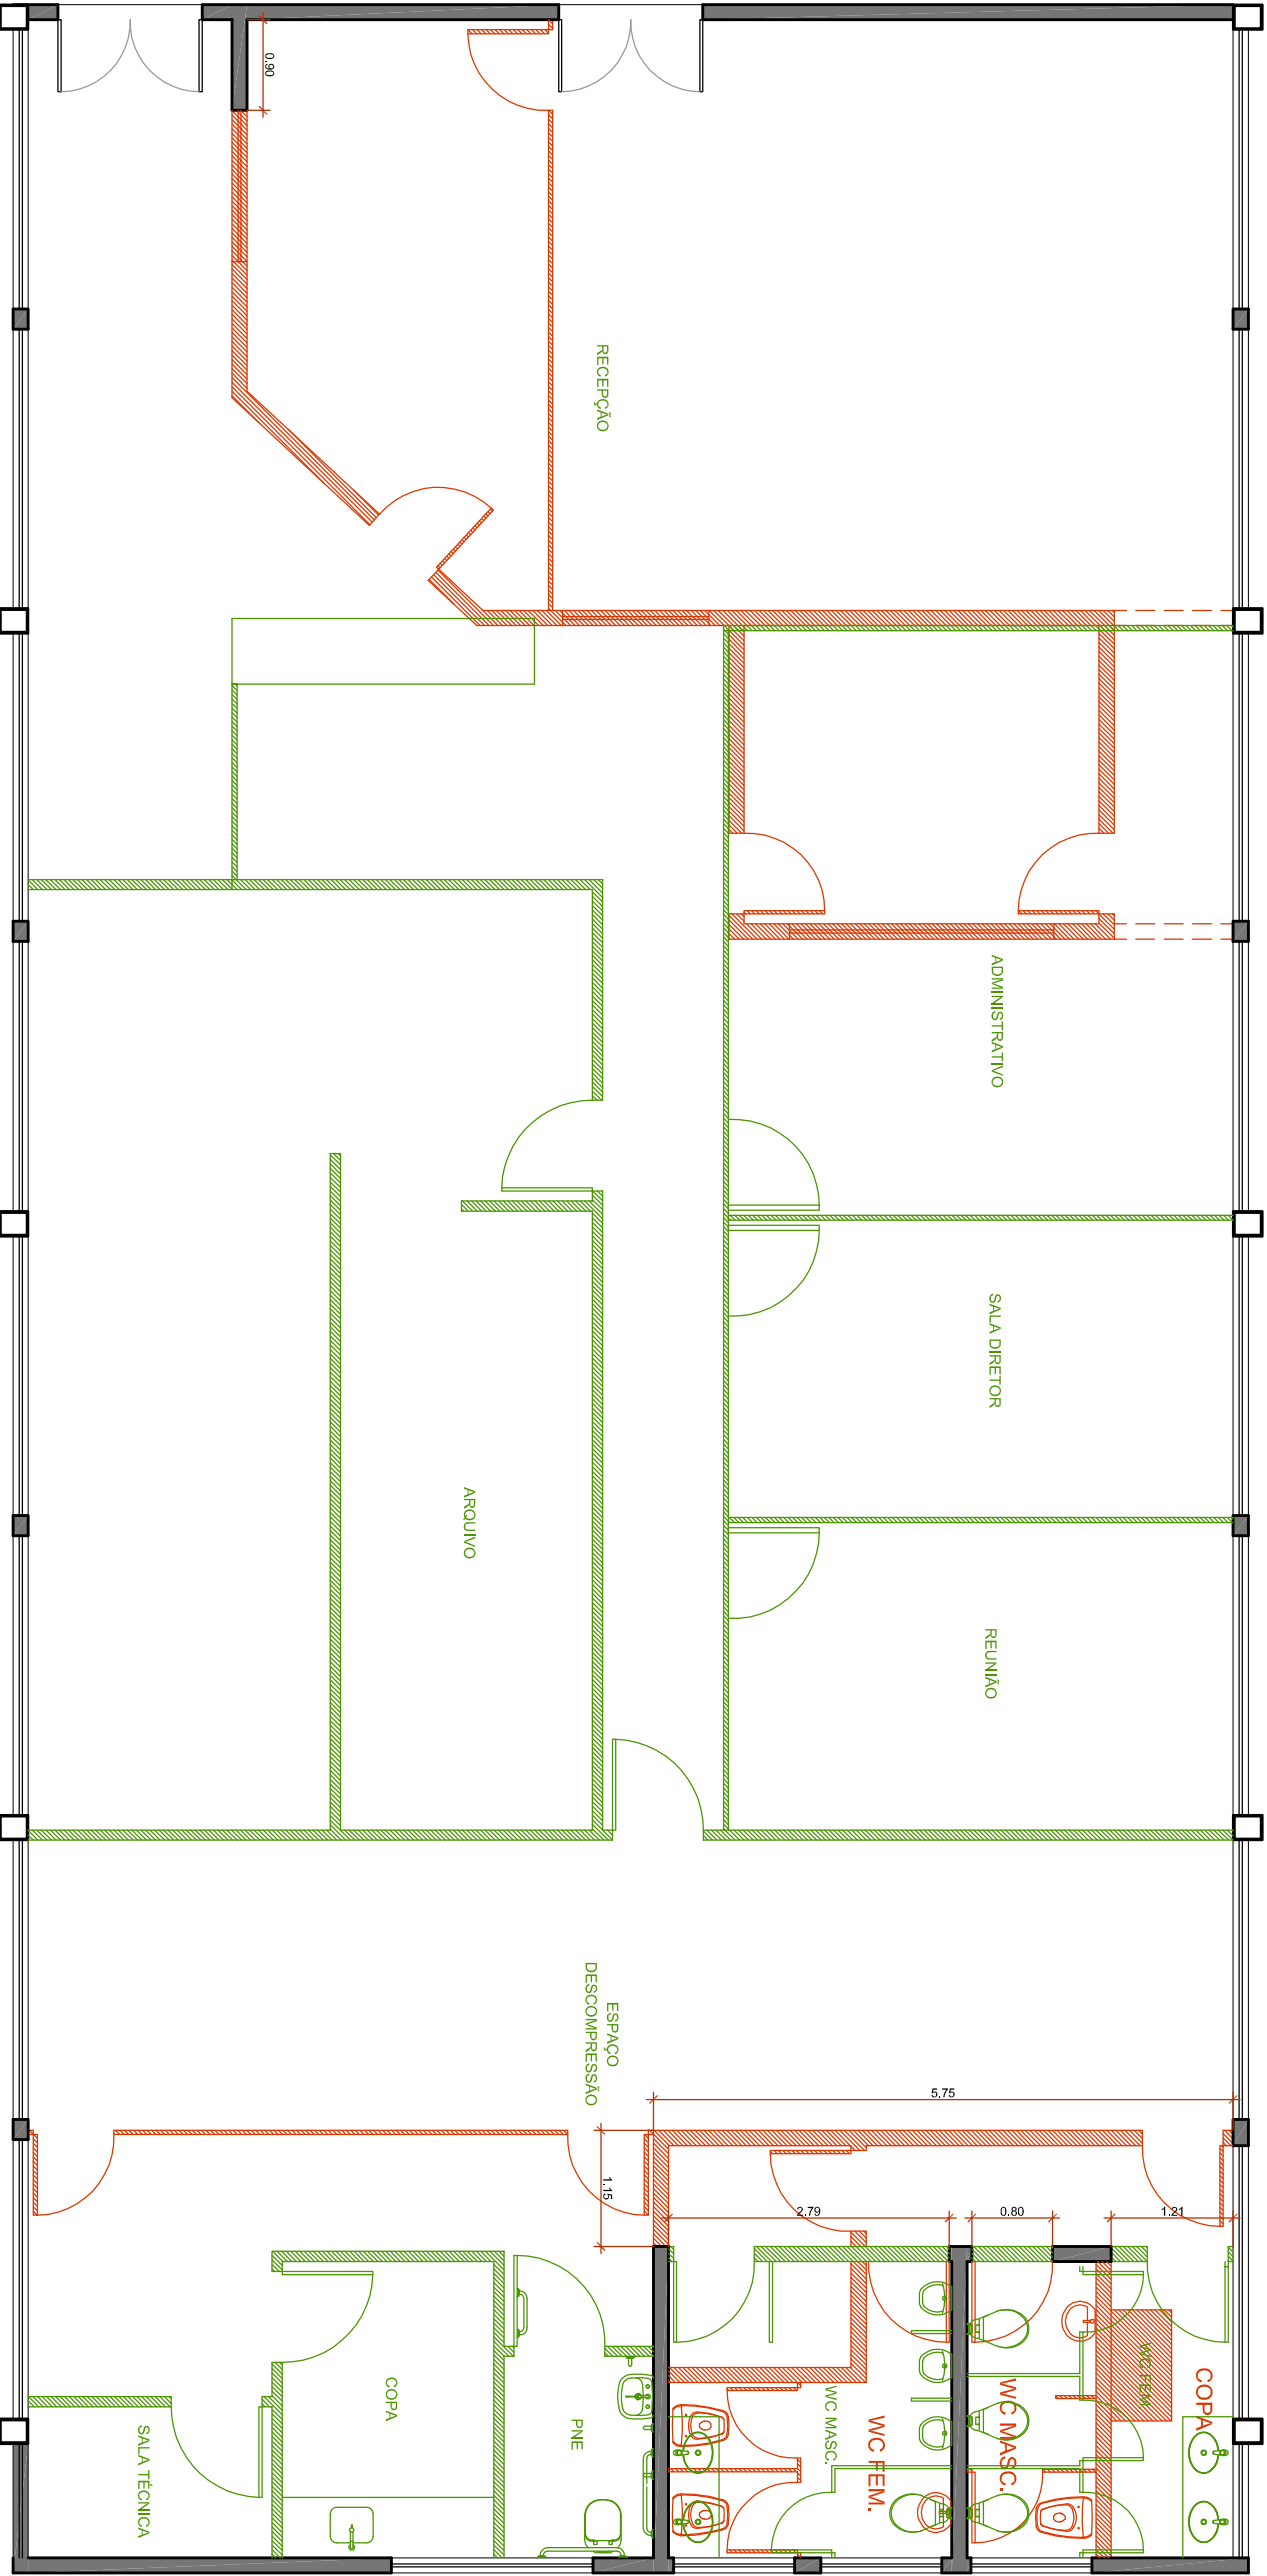

PLANTA BAIXA DEMOLIR / CONSTRUIR - BLOCO 04

Escala: 1/75

LEGENDA:

- Paredes e Divisórias (A DEMOLIR)
- Paredes e Divisórias (A CONSTRUIR)
- Alvenaria Existente



IMAGEM ILUSTRATIVA - NOVO LAYOUT BLOCO 04

- BLOCO - 04:**
- PARTE INTERNA:**
- > Novo Layout;
 - > Pintar estrutura metálica e esquadrias existentes (atualmente em verde) com tinta esmalte cor Chaz Grafite;
 - > Trocar Piso existente por porcelanato imitando concreto 0,50m x 0,50m;
 - > Trocar Piso existente por porcelanato imitando concreto 0,50m x 0,50m;
 - > Divisórias salas em estrutura de alumínio cor preto e fechamento com vidro temperado incolor;
 - > Paredes internas - rebocar tijolinho aparente fazer pintura imitando concreto;
 - > Paredes em gesso acartonado - pintura latex cor Branco Gelo;
 - > Fazer painéis ripado de MDF Madeirado em alguns ambientes (ver projeto executivo);
 - > Forno Novo de Fibra Mineral em placas - Cor Branco
 - > Banheiros - Refazer todo banheiro, trocar revestimentos, bancada, divisórias, louças e metais;
 - > Nova copa - novo revestimento, bancada e metais;
 - > Portas internas com pintura cor cinza grafite;
 - > Novos pontos de iluminação e tomada;
 - > Novos pontos de Ar Condicionado;
 - > Trocar Fechamento Paredes Externas Sobre Esquadrias (Janelas e portas);
 - > Novo Painel Wall - Pintura Latex;

• TODAS AS MEDIDAS DEVEM SER CONFERIDAS NO LOCAL.

PROJETO: PROGRAMAÇÃO VISUAL DETRAN MS		ARQUITETÔNICO	
ATIV. USO: INSTITUCIONAL		ABRIL 2021	
ENDEREÇO: Rodovia MS 080, KM 10 - CEP: 79114-901 Campo Grande / MS		ÁREAS:	
DETRAN / MS			
EMPRESA CONTRATADA		PROPRIETÁRIO:	
ILUME ARQUITETURA EIRELI - EPP CNPJ: 06.319.689/0001-06		DETRAN / MS	
AUTOR DO PROJETO		DEPARTAMENTO ESTADUAL DE TRANSITO Cristina Paula de Oliveira MAYRA MOURA BOMBA DE OLIVEIRA Telefone: 7193621	
IZABELLA MERCANTE PEREIRA Arquiteta e Urbanista - CAU/BR: A22336-0		DETRAN / MS	
ESCALA: Indicada		PRÓXIMA: 28/39	
ILUME ARQUITETURA		ILUME	
CAU/BR: 9471-9 / CNPJ: 06.319.689/0001-06		CAMPO GRANDE - MS	
Email: ilumeatq@gmail.com		FONE: (67) 3056-4866 / (67) 98122-3414	