


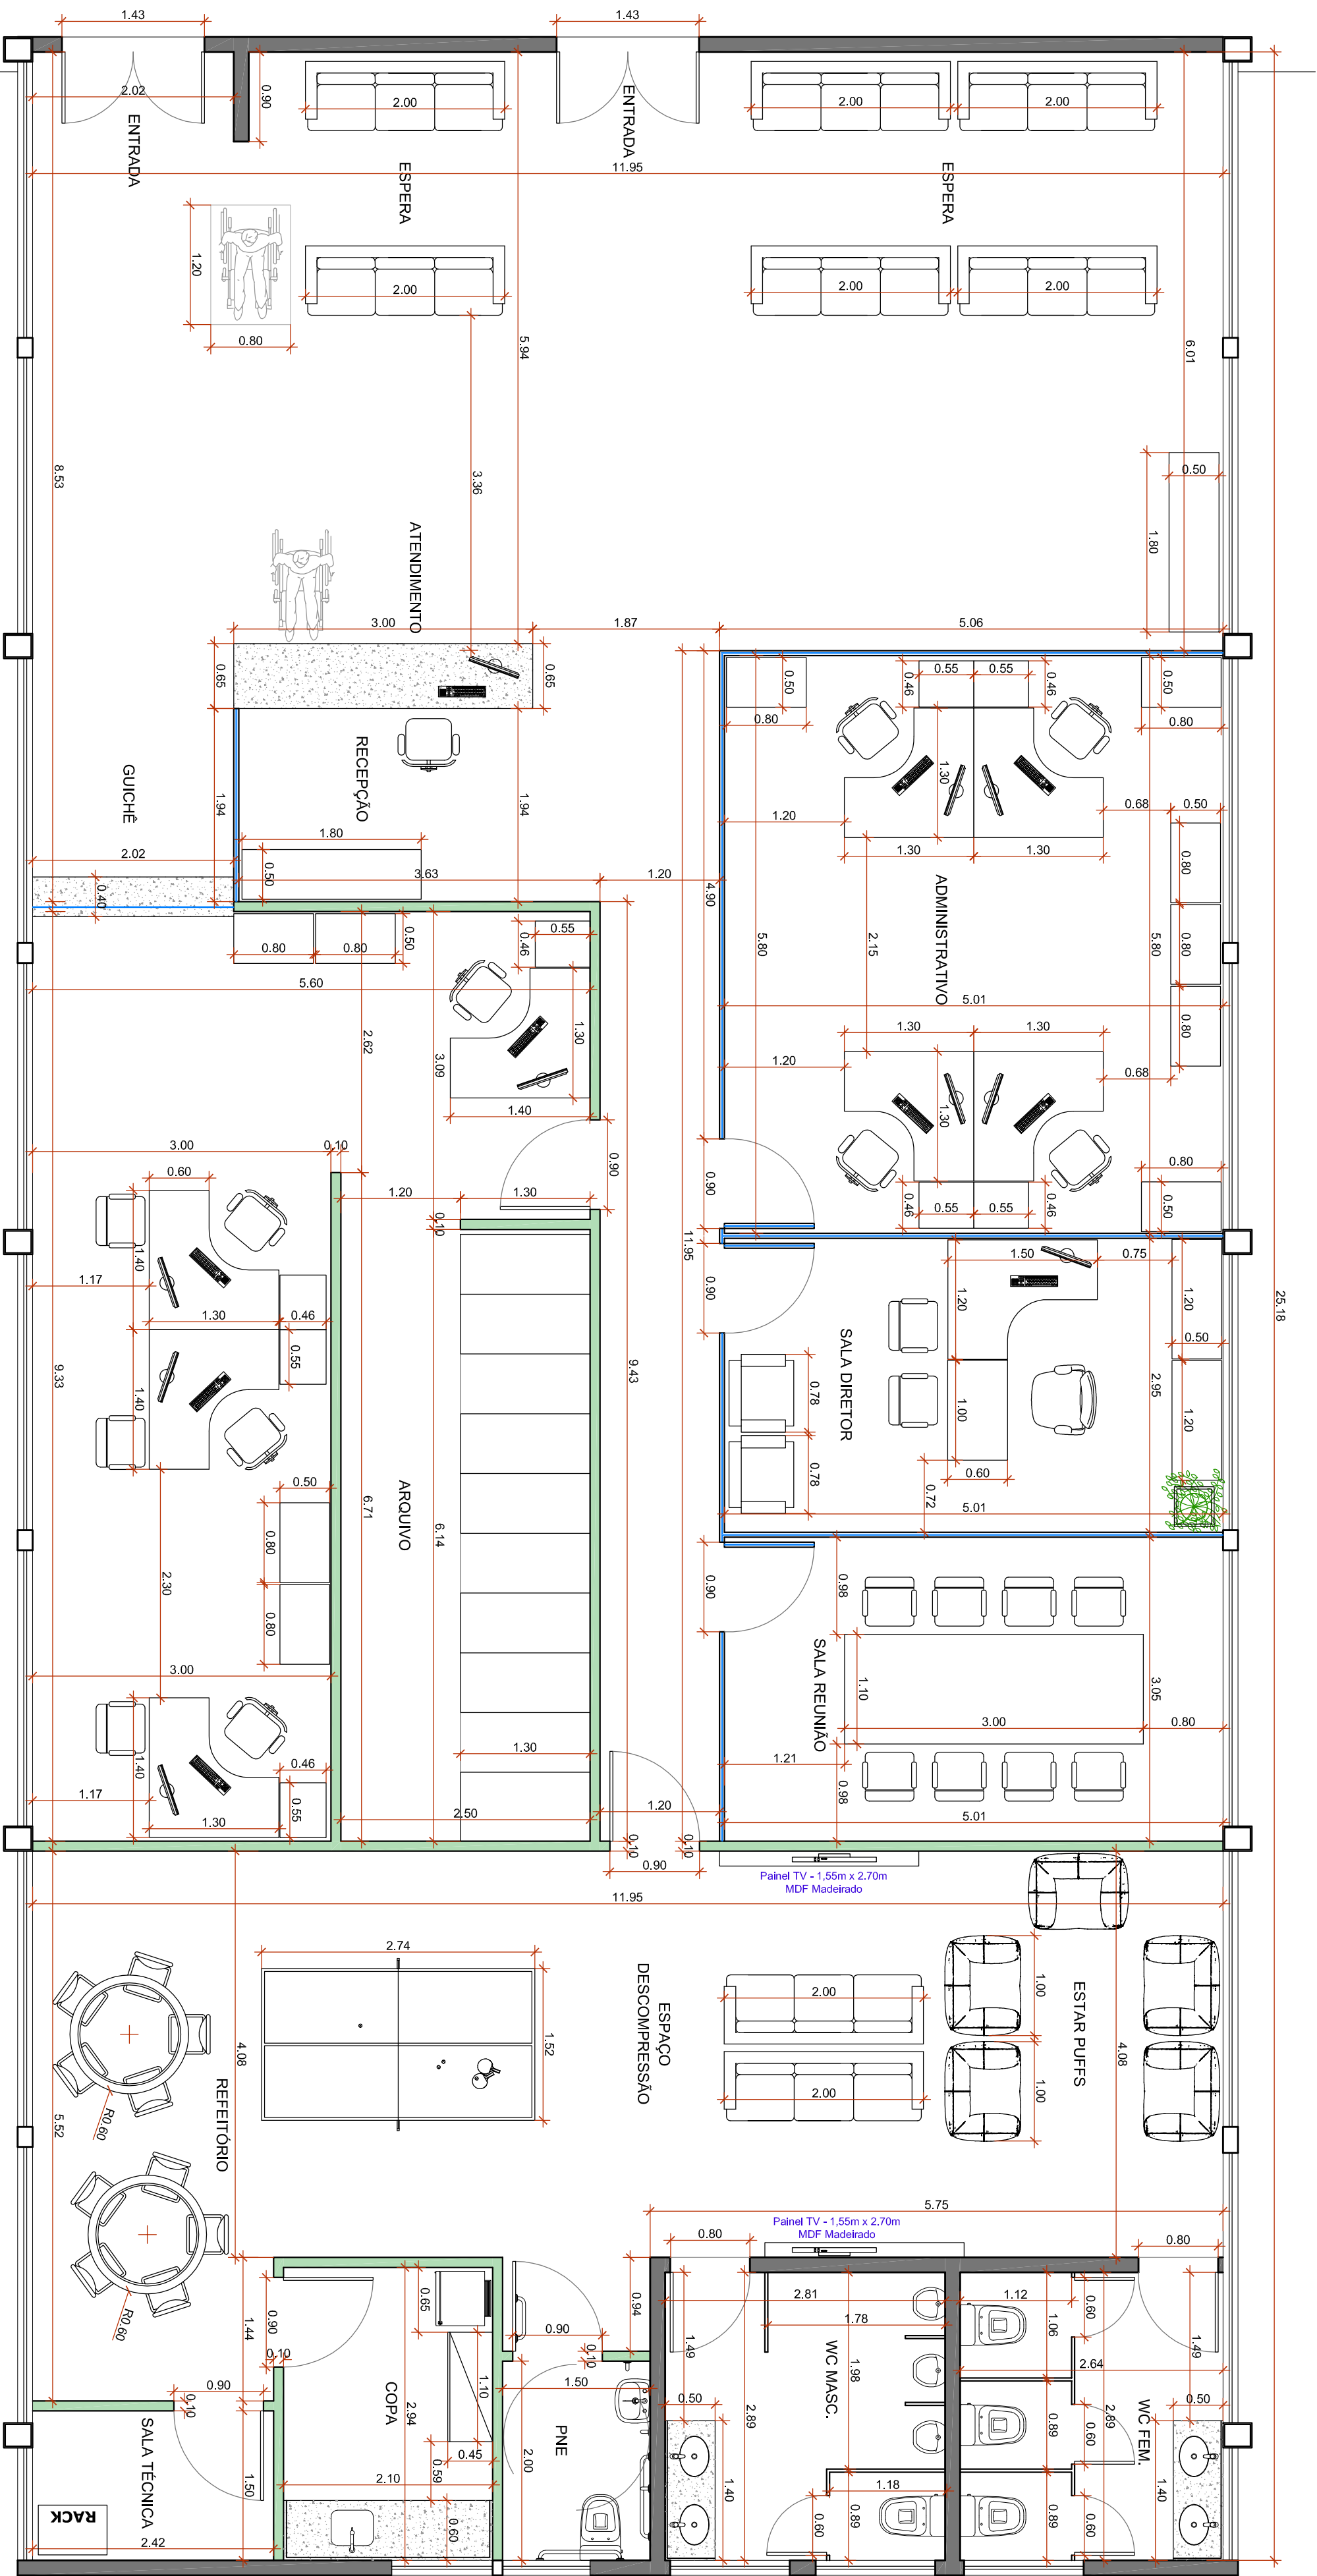

PLANTA BAIXA - NOVO LAYOUT BLOCO 04

Escala: 1/50



IMAGEM ILUSTRATIVA - NOVO LAYOUT BLOCO 04

- BLOCO - 04:**
- PARTE INTERNA:**
- > Novo Layout;
 - > Pintar estrutura metálica e esquadrias existentes (atualmente em verde) com tinta esmalte cor Chaz Grafite;
 - > Trocar 1° fixo existente por porcelanato imitando concreto 0,50m x 0,50m;
 - > Divisórias salas em estrutura de alumínio cor preto e fechamento com vidro laminado incolor;
 - > Paredes internas - rebocar tijoloito aparente fazer pintura imitando concreto;
 - > Paredes em gesso acartonado - pintura latex cor Branco Gelo;
 - > Fazer painel ripado de MDF Madeirado em alguns ambientes (ver projeto executivo);
 - > Forro Novo de Fibra Mineral em placas - Cor Branco
 - > Banheiros - Refazer todo banheiro, trocar revestimentos, bancada, divisórias, louças e metais;
 - > Nova copa - novo revestimento, bancada e metais;
 - > Portas internas com pintura cor cinza grafite;
 - > Novos pontos de iluminação e tomada;
 - > Novos pontos de Ar Condicionado;
 - > Trocar Fechamento Paredes Externas Sobre Esquadrias (lameias e portas);
 - > Novo Painel Wall - Pintura Latex;

• TODAS AS MEDIDAS DEVEM SER CONFERIDAS NO LOCAL.

PROJETO: PROGRAMAÇÃO VISUAL DETRAN MS		ARQUITETÔNICO
ATIV. USO: INSTITUCIONAL		ABRIL 2021
ENDEREÇO: Rodovia MS 080, KM 10 - CEP: 79114-901 Campo Grande / MS		ÁREAS:
DETRAN / MS		
EMPRESA CONTRATADA		PROPRIETÁRIO:
ILUME ARQUITETURA EIRELI - EPP CNPJ: 06.319.689/0001-06		DETRAN / MS DEPARTAMENTO DE LICITAÇÃO E CONTRATOS Cristina Paula de Oliveira MAYRA MOURA BOMBA DE OLIVEIRA Telefone: 7192621
AUTOR DO PROJETO		DETRAN / MS
IZABELLA MERCANTE PEREIRA Arquiteta e Urbanista - CAUBR: A223296-0		DETRAN / MS
ESCALA:	Indicada	PRONCHIA:
ILUME ARQUITETURA		29/39
CAUBR: 9471-9 / CNPJ: 06.319.689/0001-06		ILUME
Email: ilumeatq@gmail.com		ARQUITETURA
FONE: (67) 3056-4866 / (67) 98122-3414		