


PLANTA BAIXA - GERAL  
ESCALA 1:200

Rua Saracura

LEGENDA DE PISO EXTERNO


[Symbol]	CALÇADA ACABAMENTO CONCRETO DESEMPENADO 8 CM NÃO ARMADO
[Symbol]	CALÇADA ACABAMENTO CONCRETO POLIDO 10 ARMADO
[Symbol]	GRAMA

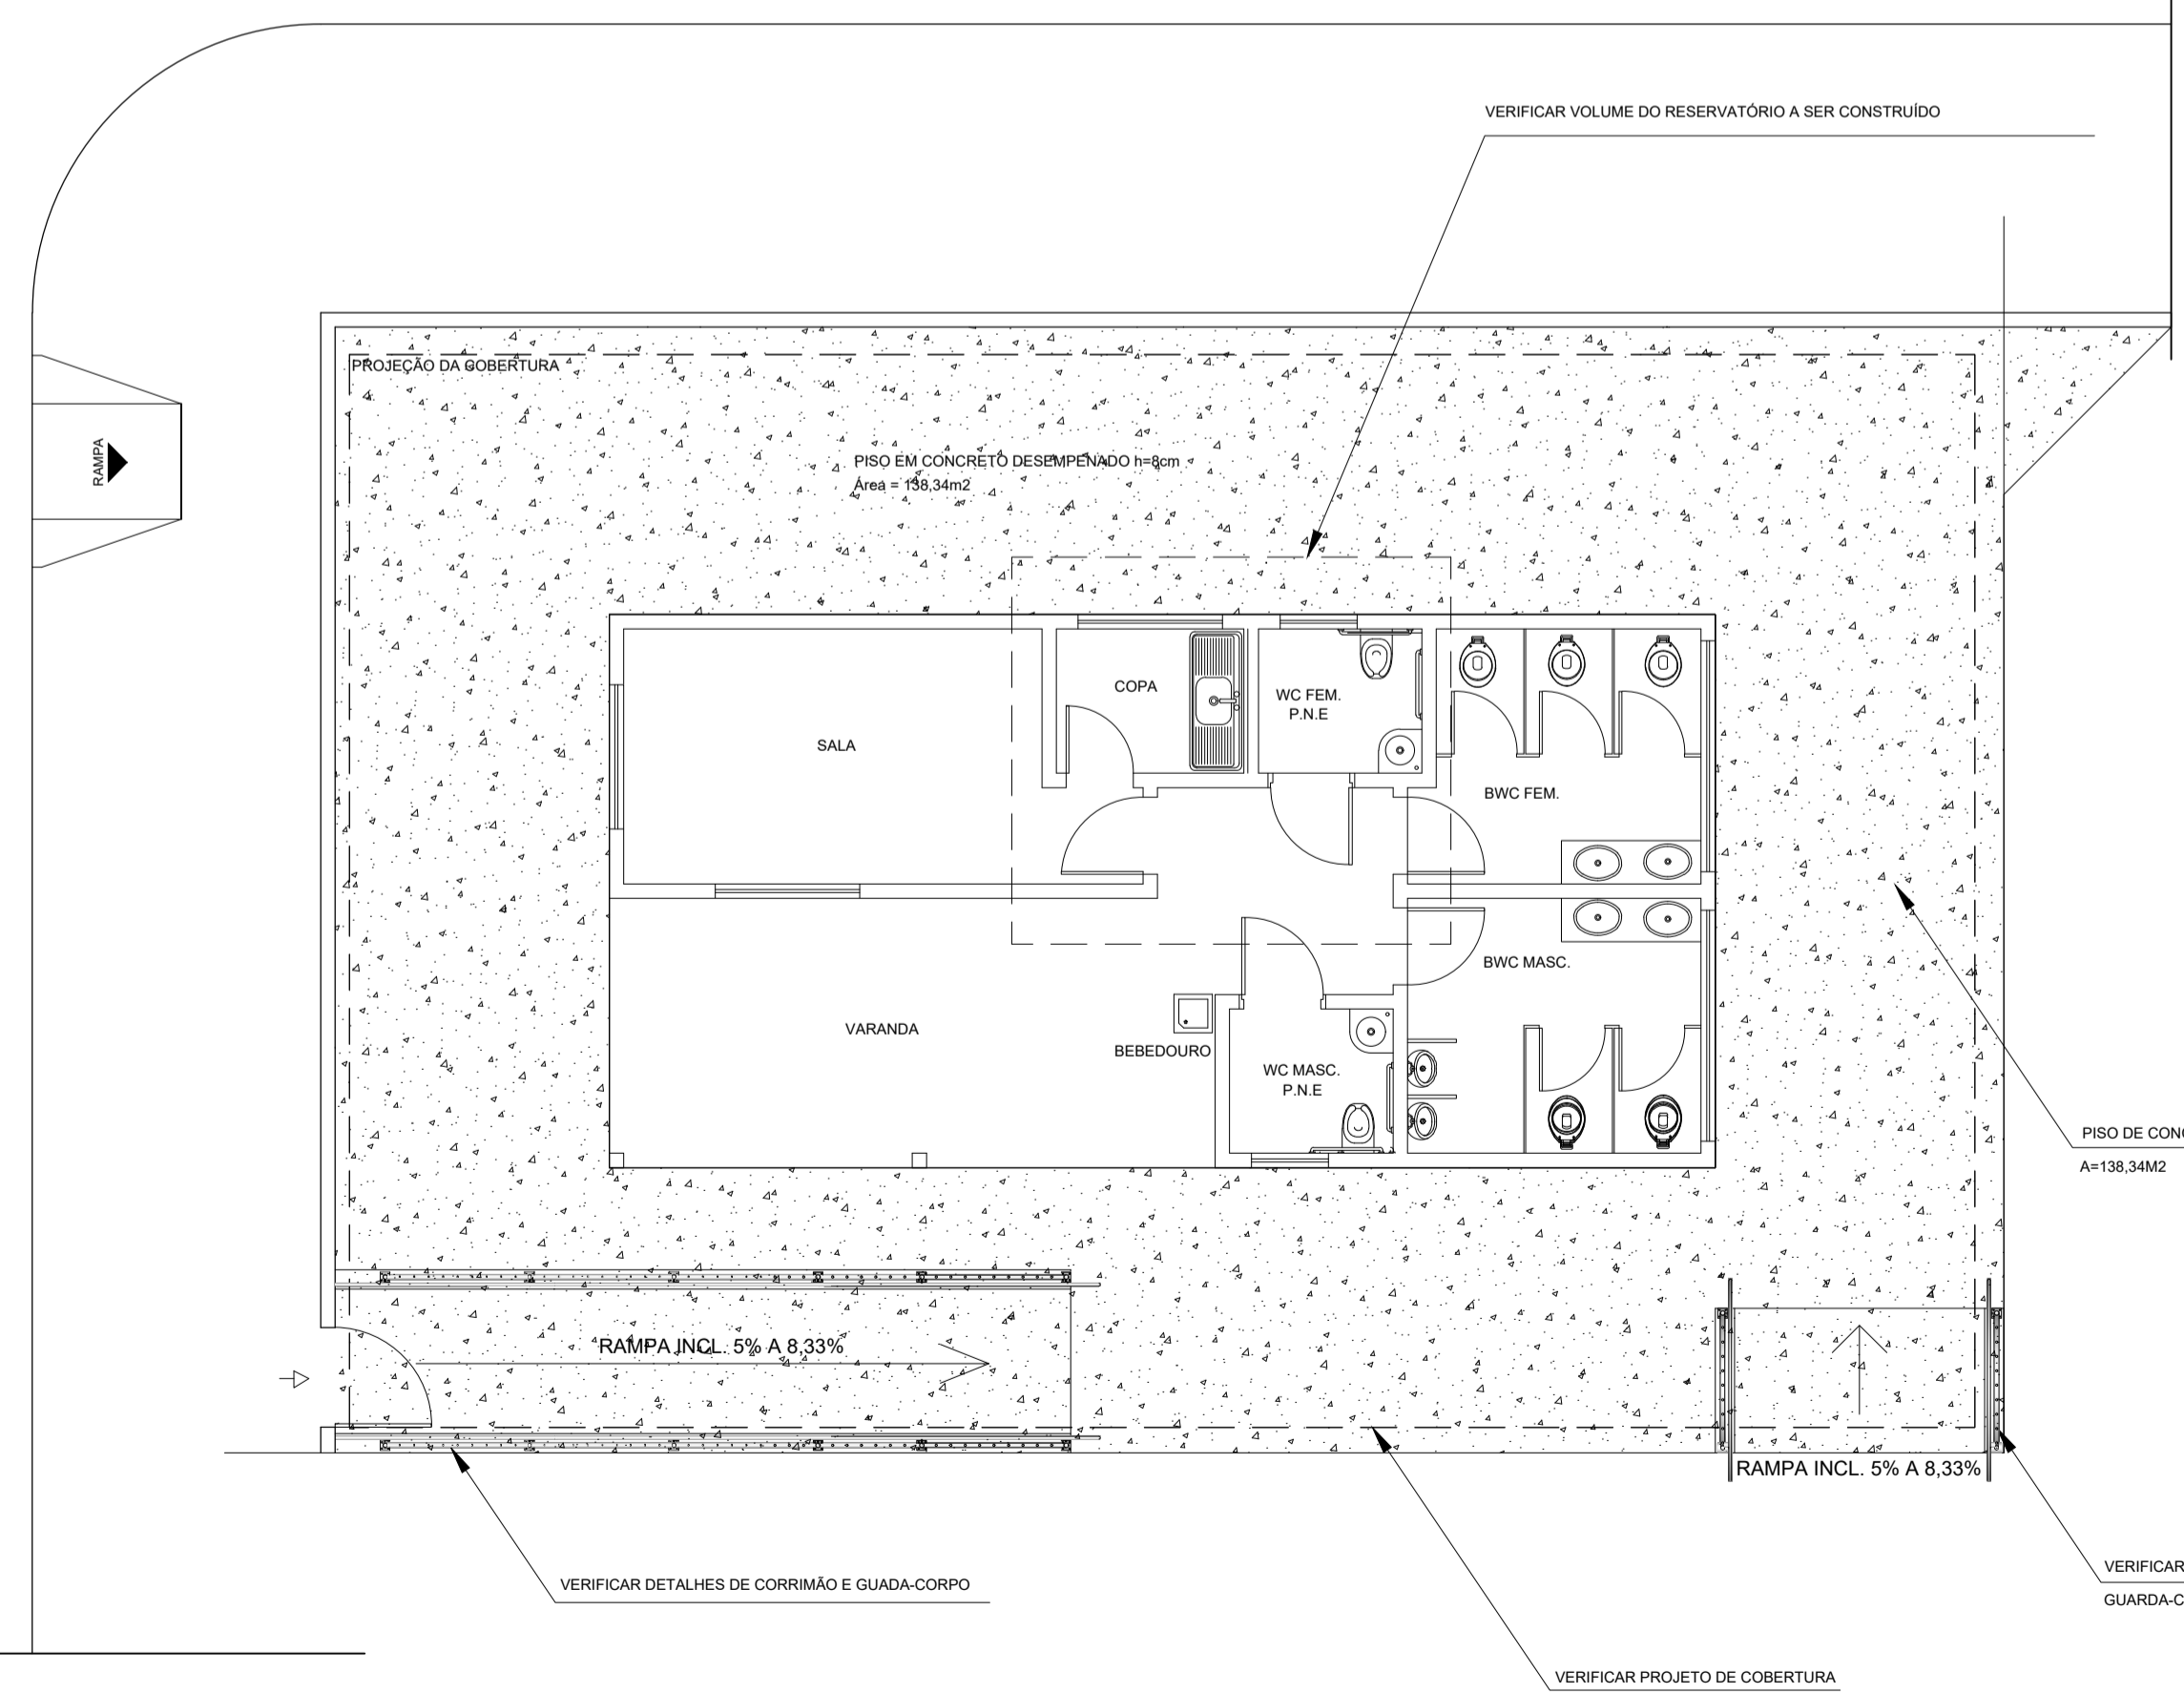


PLANTA BAIXA ATUALIZADA  
ESCALA 1:75

LEGENDA DE PISO EXTERNO


[Symbol]	CALÇADA ACABAMENTO CONCRETO DESEMPENADO 8 CM NÃO ARMADO
[Symbol]	CALÇADA ACABAMENTO CONCRETO POLIDO 10 ARMADO
[Symbol]	GRAMA

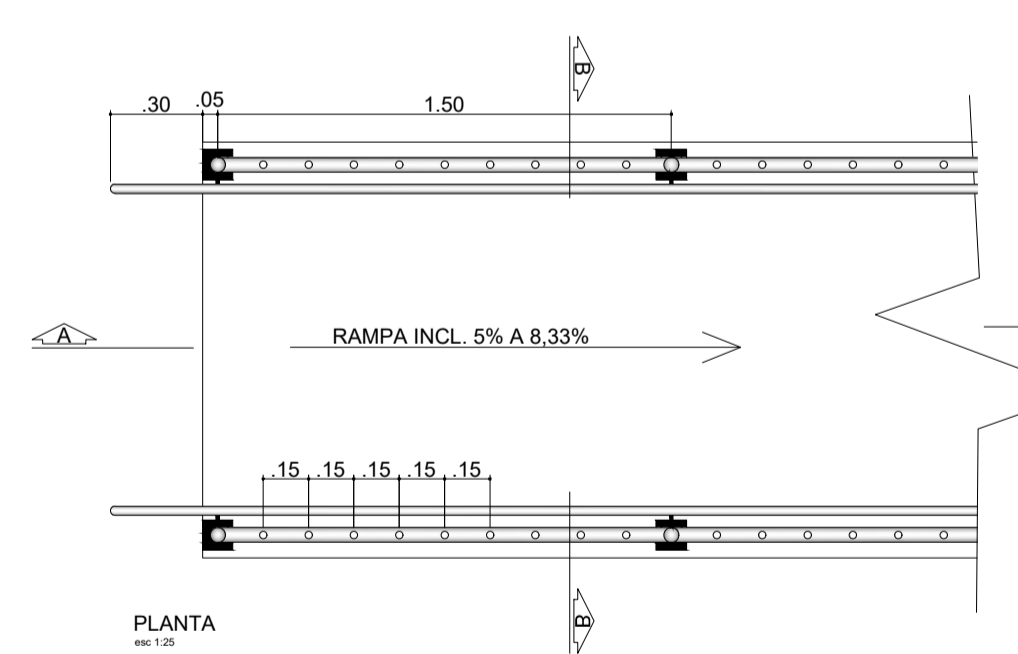

DETALHE 01 - RAMPA COM CORRIMÃO E GUARDA-CORPO  
ESCALA 1:25

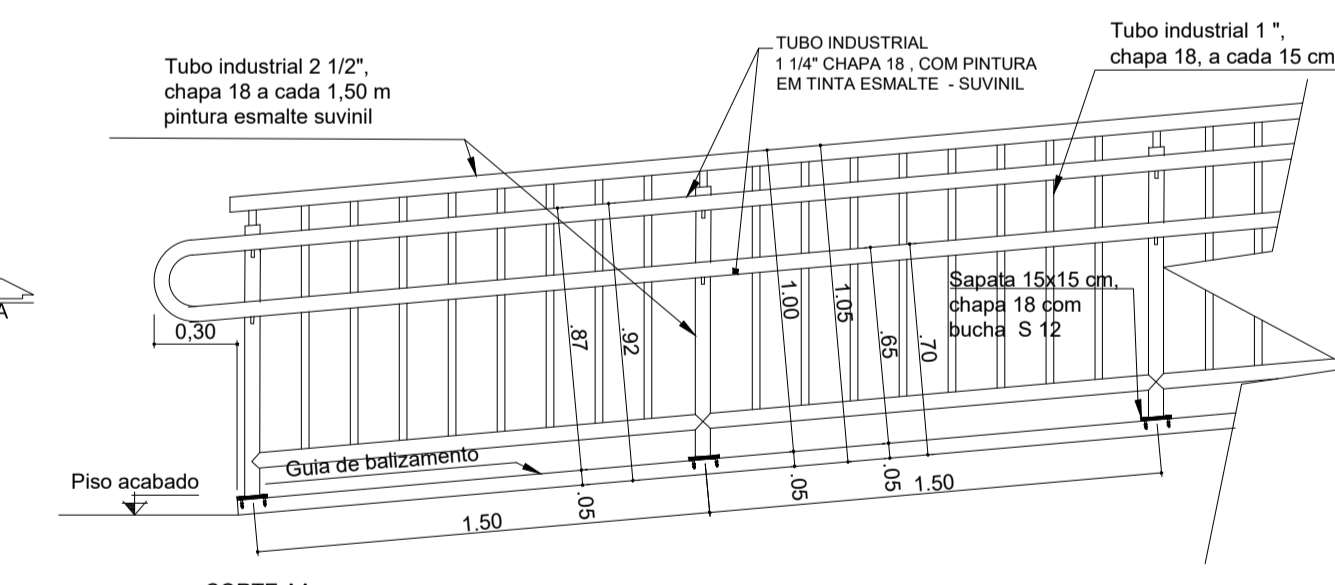

CORTE AA  
ESCALA 1:25

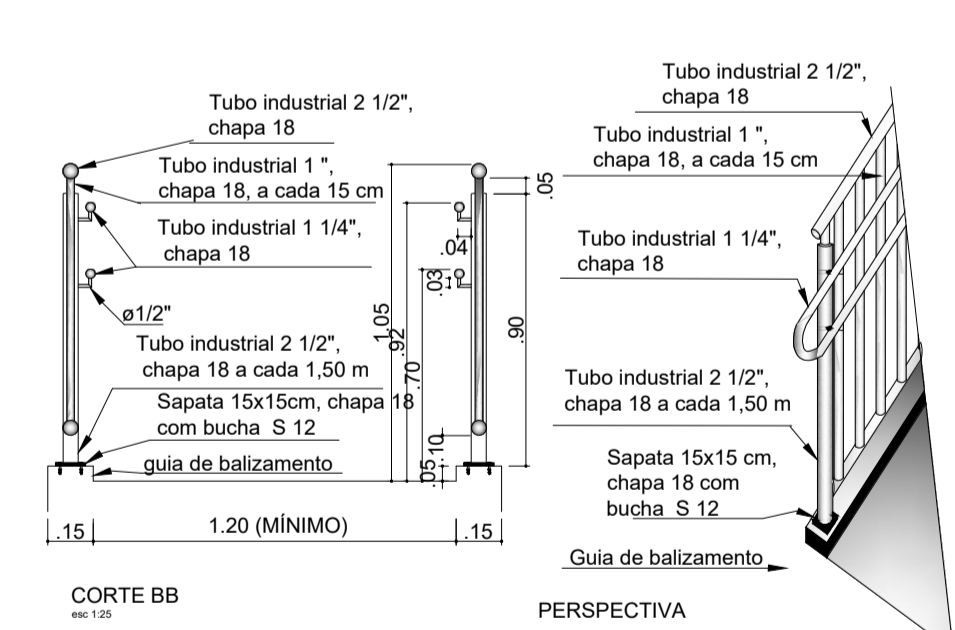

CORTE BB  
ESCALA 1:25

PERSPECTIVA

**DEPARTAMENTO ESTADUAL DE TRÂNSITO**  
 RODOVIA MS 080, KM 10 - CEP 79114-901  
 Tel.: 67 3368.0100 - Campo Grande - MS  
 http://www.detran.ms.gov.br

**DETRAN-MS**  
 DIEMI - DIVISÃO DE ENGENHARIA, MANUTENÇÃO E INFRAESTRUTURA

OBRA AMP. E REVITALIZ. DA PISTA DE EXAMES DE COXIM	ART / RRT 000000000000	LOCAL Coxim - MS
CONTEÚDO DA PRANCHA ARQUITETÔNICO À CONSTRUIR	DATA INICIAL 17/08/2021	QUADRO DE ÁREAS ÁREA CONS. 66,13 m² TERRENO 4725,20 m²
AUTOR DO PROJETO DE REFORMA Engº BRUNO OLIVEIRA GONÇALVES CREA 16312 D/MS		FOLHA 04/05

folha A1  
594x841