




VISTA FRONTAL VIGA TRELIÇADA LADO ESQUERDO

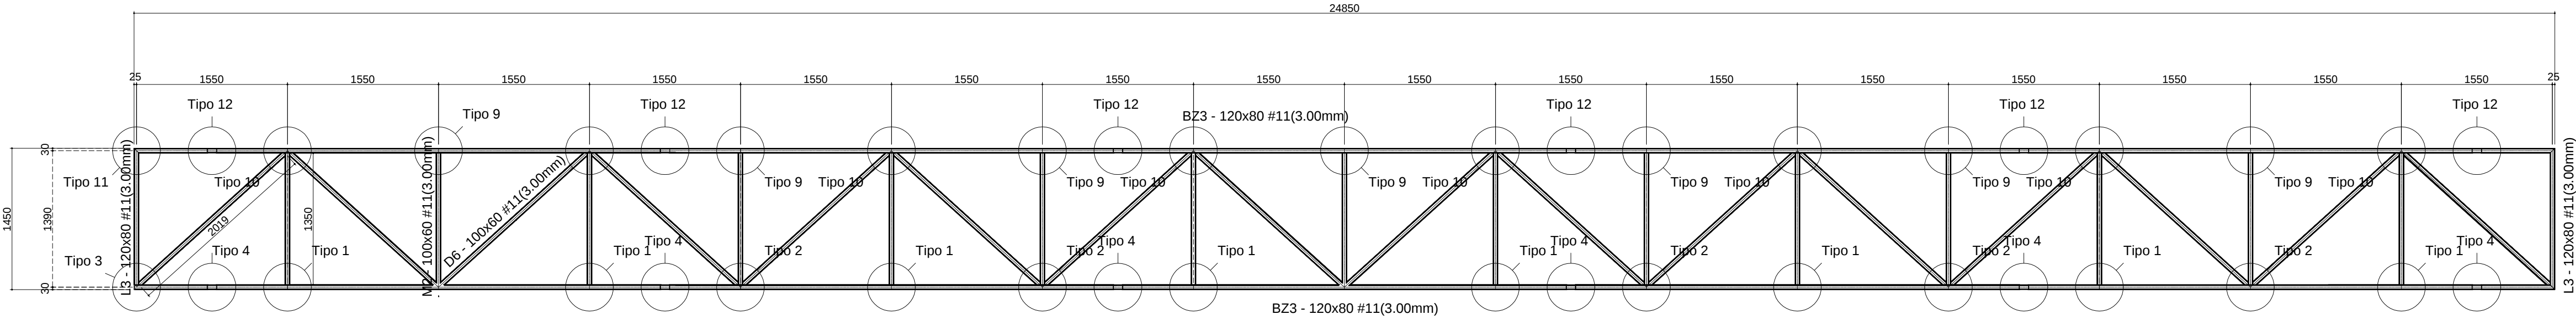


VISTA SUPERIOR VIGA TRELIÇADA LADO ESQUERDO

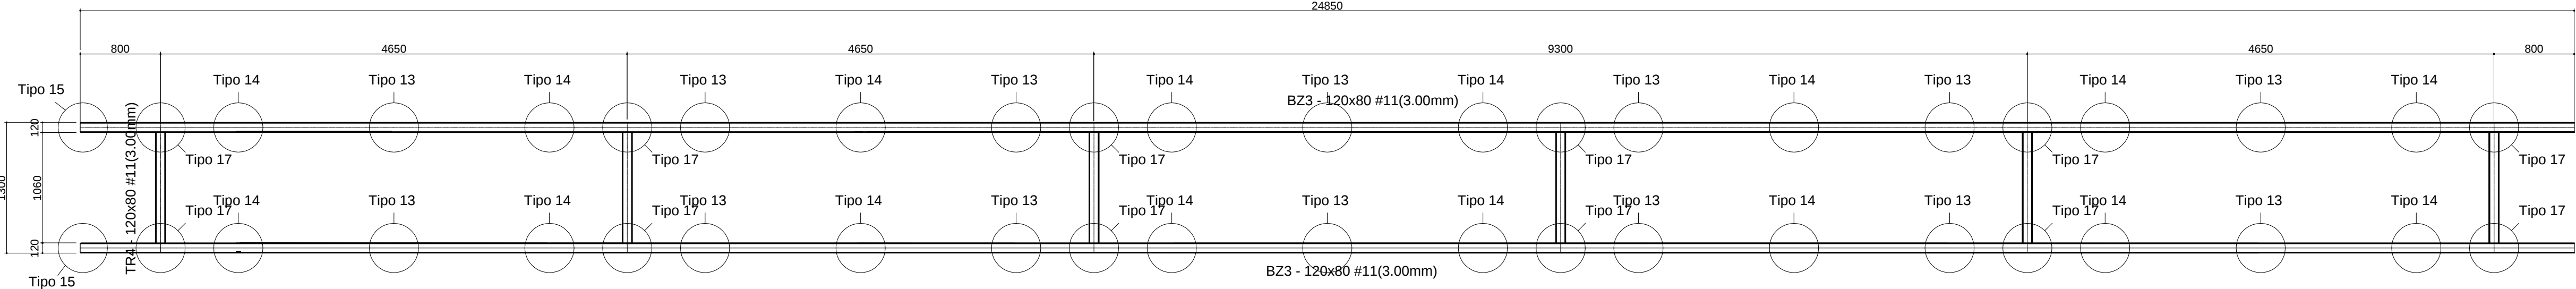

VISTA SUPERIOR VIGA TRELIÇADA LADO DIREITO

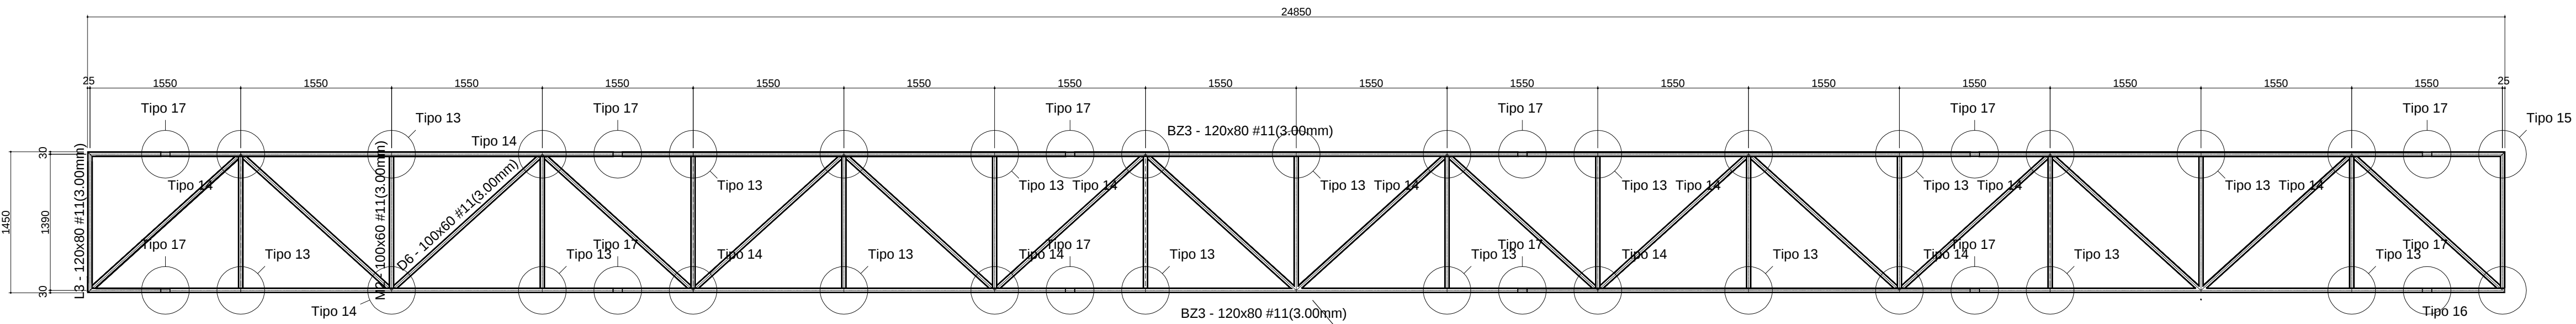

VISTA SUPERIOR VIGA TRELIÇADA LADO DIREITO

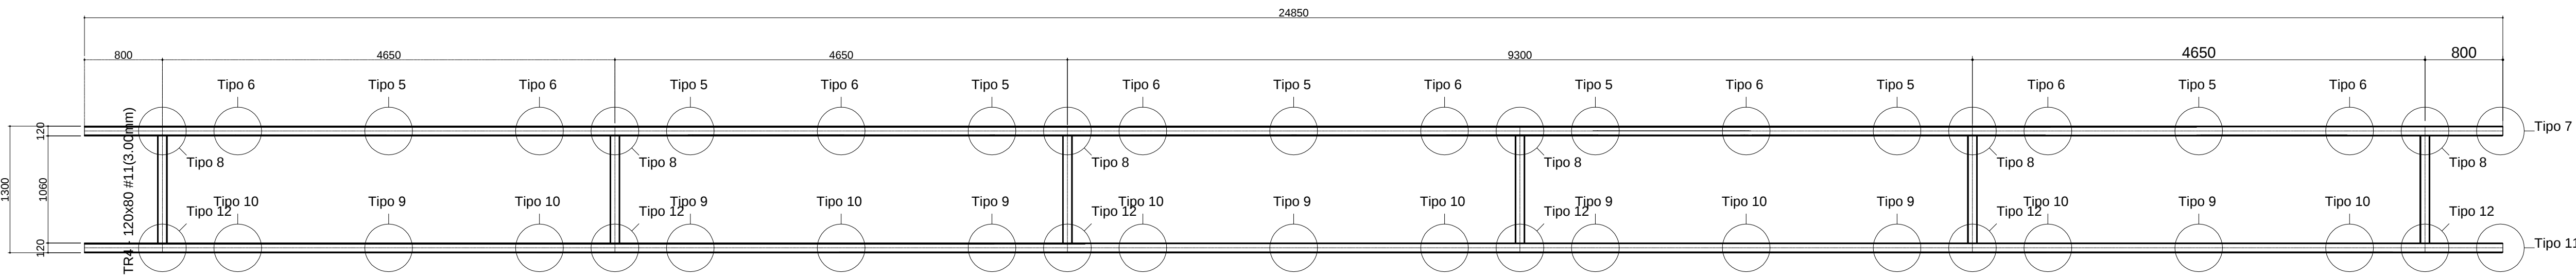

VT - Viga treliçada (x04)						
Item	Descrição	Perfil	Quantidade	Comprimento (m)	Peso(kg)/m	Peso total (kg)
1	L3	TUBO RET. 120X80 #11(3.00mm)	2	1,45	9,17	26,59
2	M2	TUBO RET. 100X60 #11(3.00mm)	15	1,35	7,29	147,62
3	D6	TUBO RET. 100X60 #11(3.00mm)	16	2,02	7,29	235,61
4	BZ3	TUBO RET. 120X80 #11(3.00mm)	2	24,85	9,17	455,75
5	TR4	TUBO RET. 120X80 #11(3.00mm)	6	1,10	9,17	60,52
					Peso total (X01)	926,10
					Peso total (X04)	3704,40



DEPARTAMENTO ESTADUAL DE TRÂNSITO DE MATO GROSSO DO SUL
DIVISÃO DE ENGENHARIA, MANUTENÇÃO E INFRAESTRUTURA

OBRAENTRADA DA SEDE DETRAN MS

ESTRUTURAL

LOCALCAMPO GRANDE MS

ÁREA

AUTOR DO PROJETOEng. Bruno Oliveira Gonçalves
CREA 16312 D/MS

PROPRIETÁRIODETRAN MS

TÍTULODETALHAMENTO VIGA TRELIÇADA

FOLHA09/14

ESCALA1:40

DATA29/10/2017

DESENHOEng. Bruno Oliveira

ALTERAÇÃO00