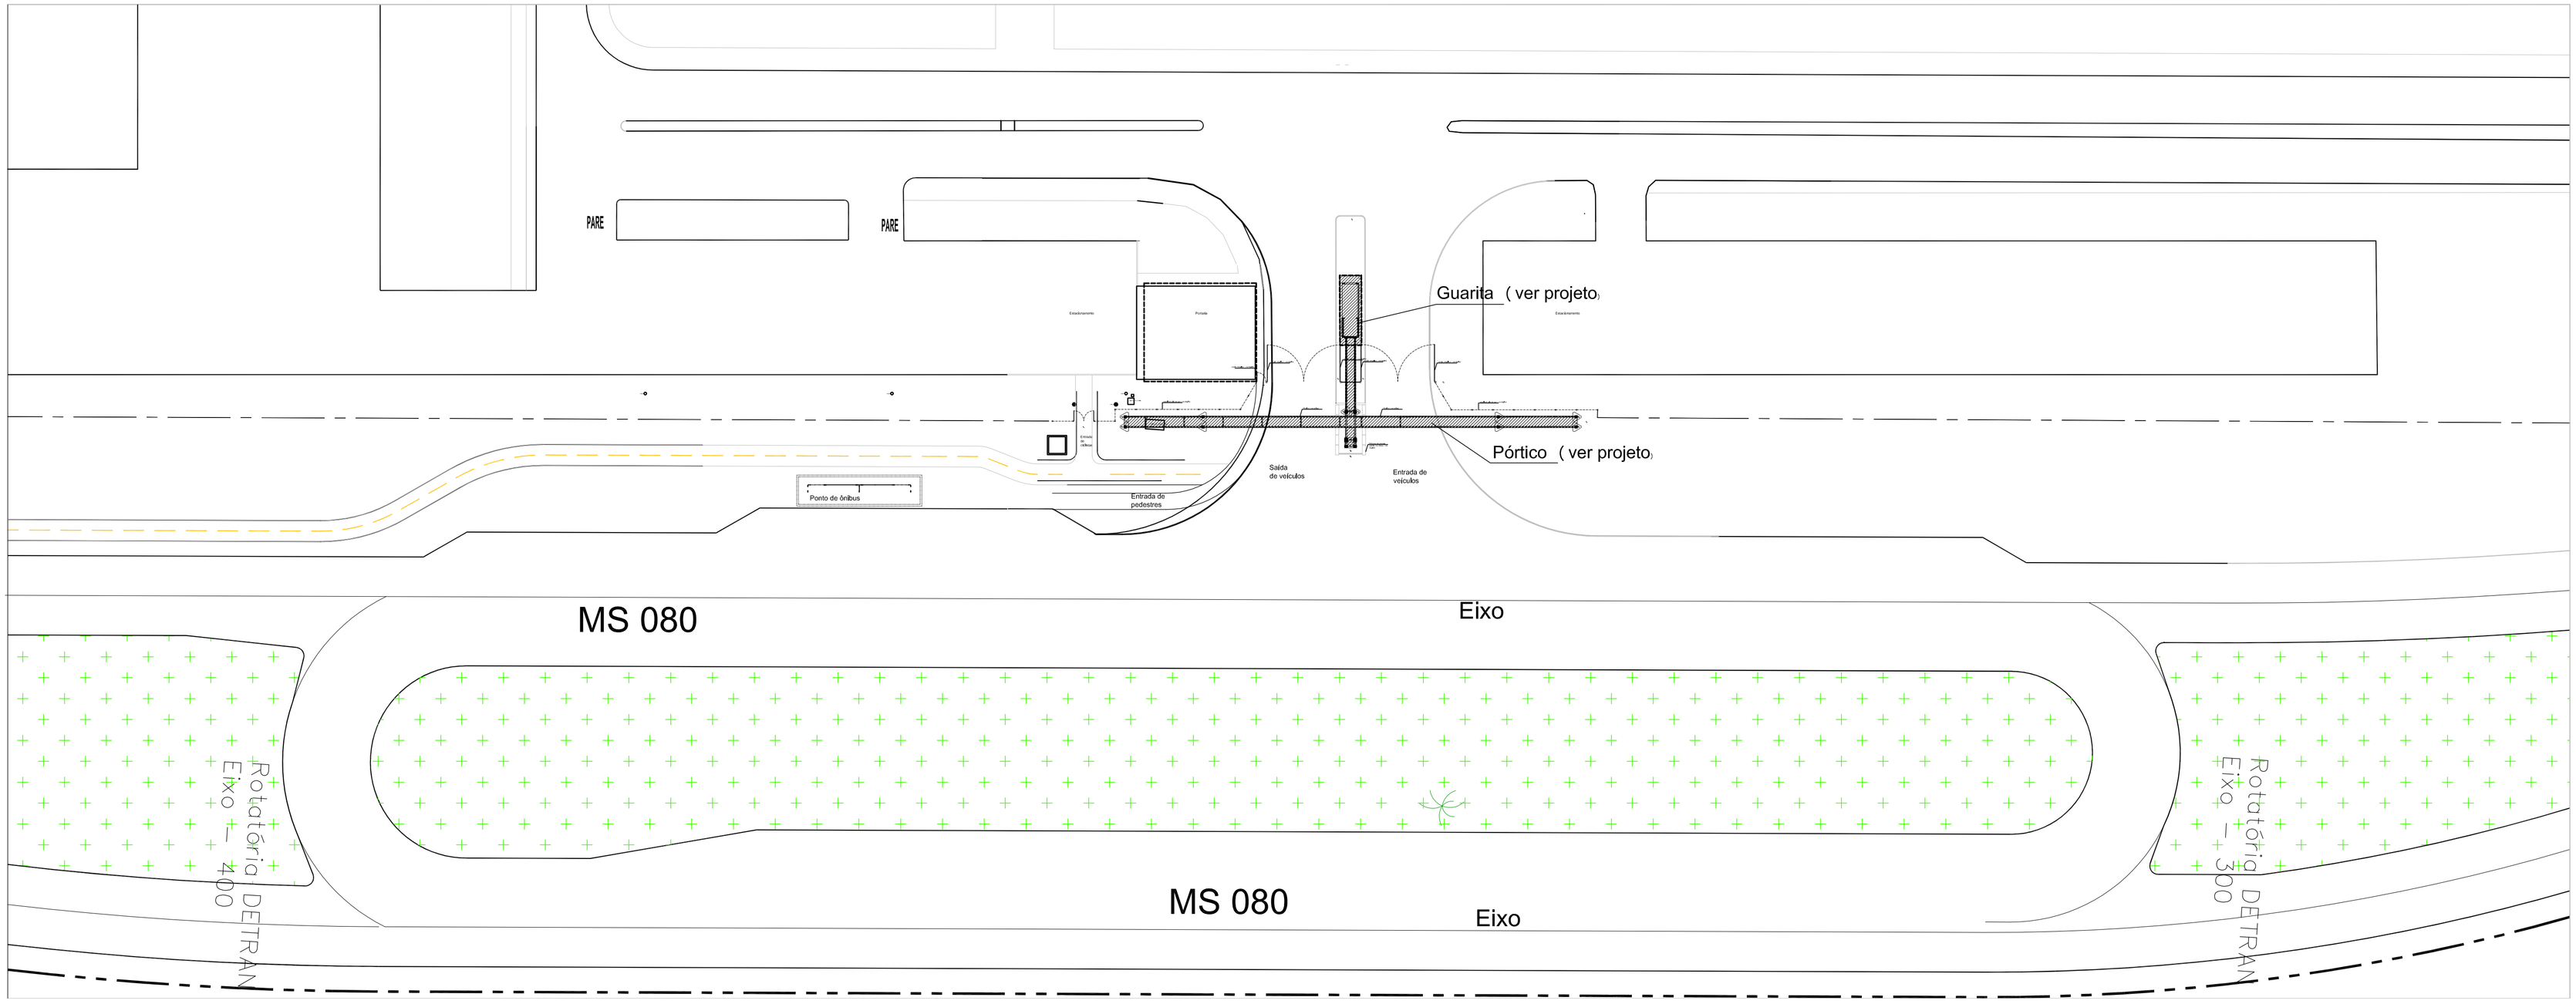

ACESSO - IMPLANTAÇÃO

ESCALA : 1/400

DETRAN - MS

Departamento Estadual de Trânsito.

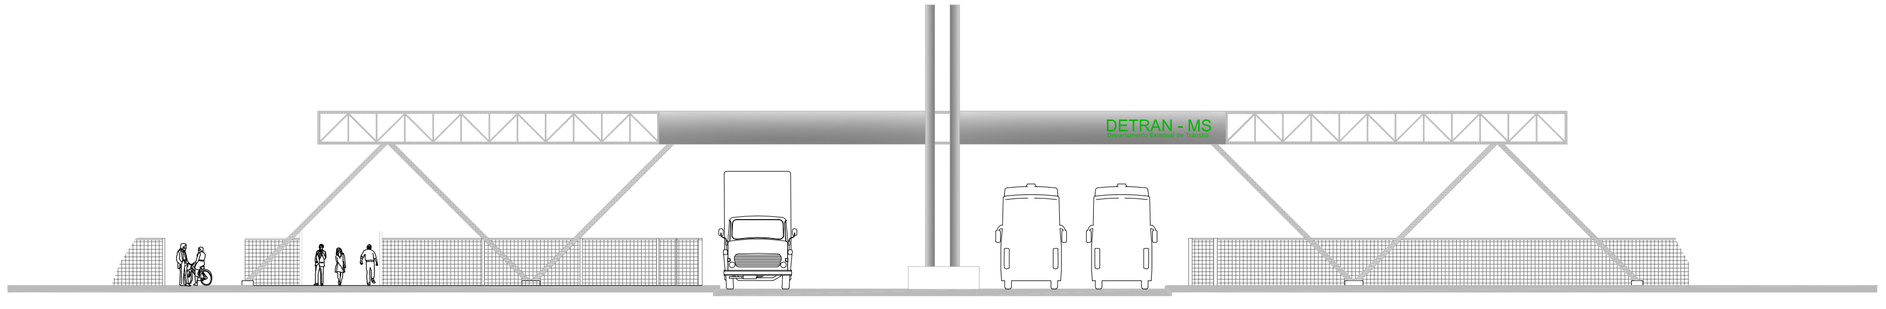

VISTA FRONTAL

SEM ESCALA

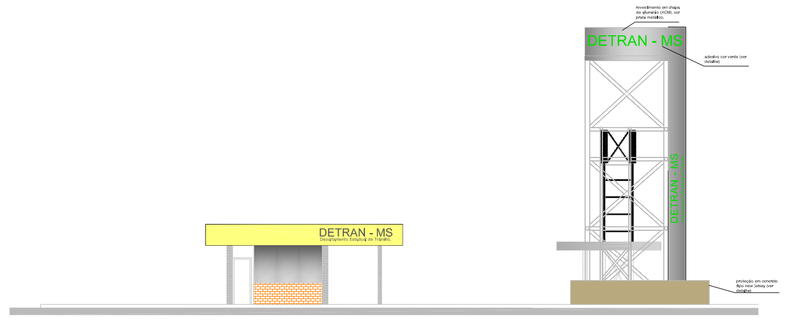

VISTA LATERAL

SEM ESCALA

DETRAN MS

DEPARTAMENTO ESTADUAL DE TRÂNSITO DE MATO GROSSO DO SUL
DIVISÃO DE ENGENHARIA E SEGURANÇA NO TRÂNSITO

OBRA: PÓRTICO DE ENTRADA E GUARITA - DETRAN/MS - SEDE	CONSTRUÇÃO
LOCAL: RODOVIA MS-080 , KM 10	ÁREA: 370,58 M²
AUTOR DO PROJETO: JOSÉ LUÍS PINTO CYRINO, CAU A20992-9	PROPRIETÁRIO: DETRAN
TÍTULO: PROJETO ARQUITETÔNICO - IMPLANTAÇÃO	FOLHA: 01/02
ESCALA: INDICADA / DATA: OUTUBRO/2017 / DESENHO:	ALTERAÇÃO:

folha A1
594x841