


# LOTEAMENTO RESIDENCIAL TIA CHICA

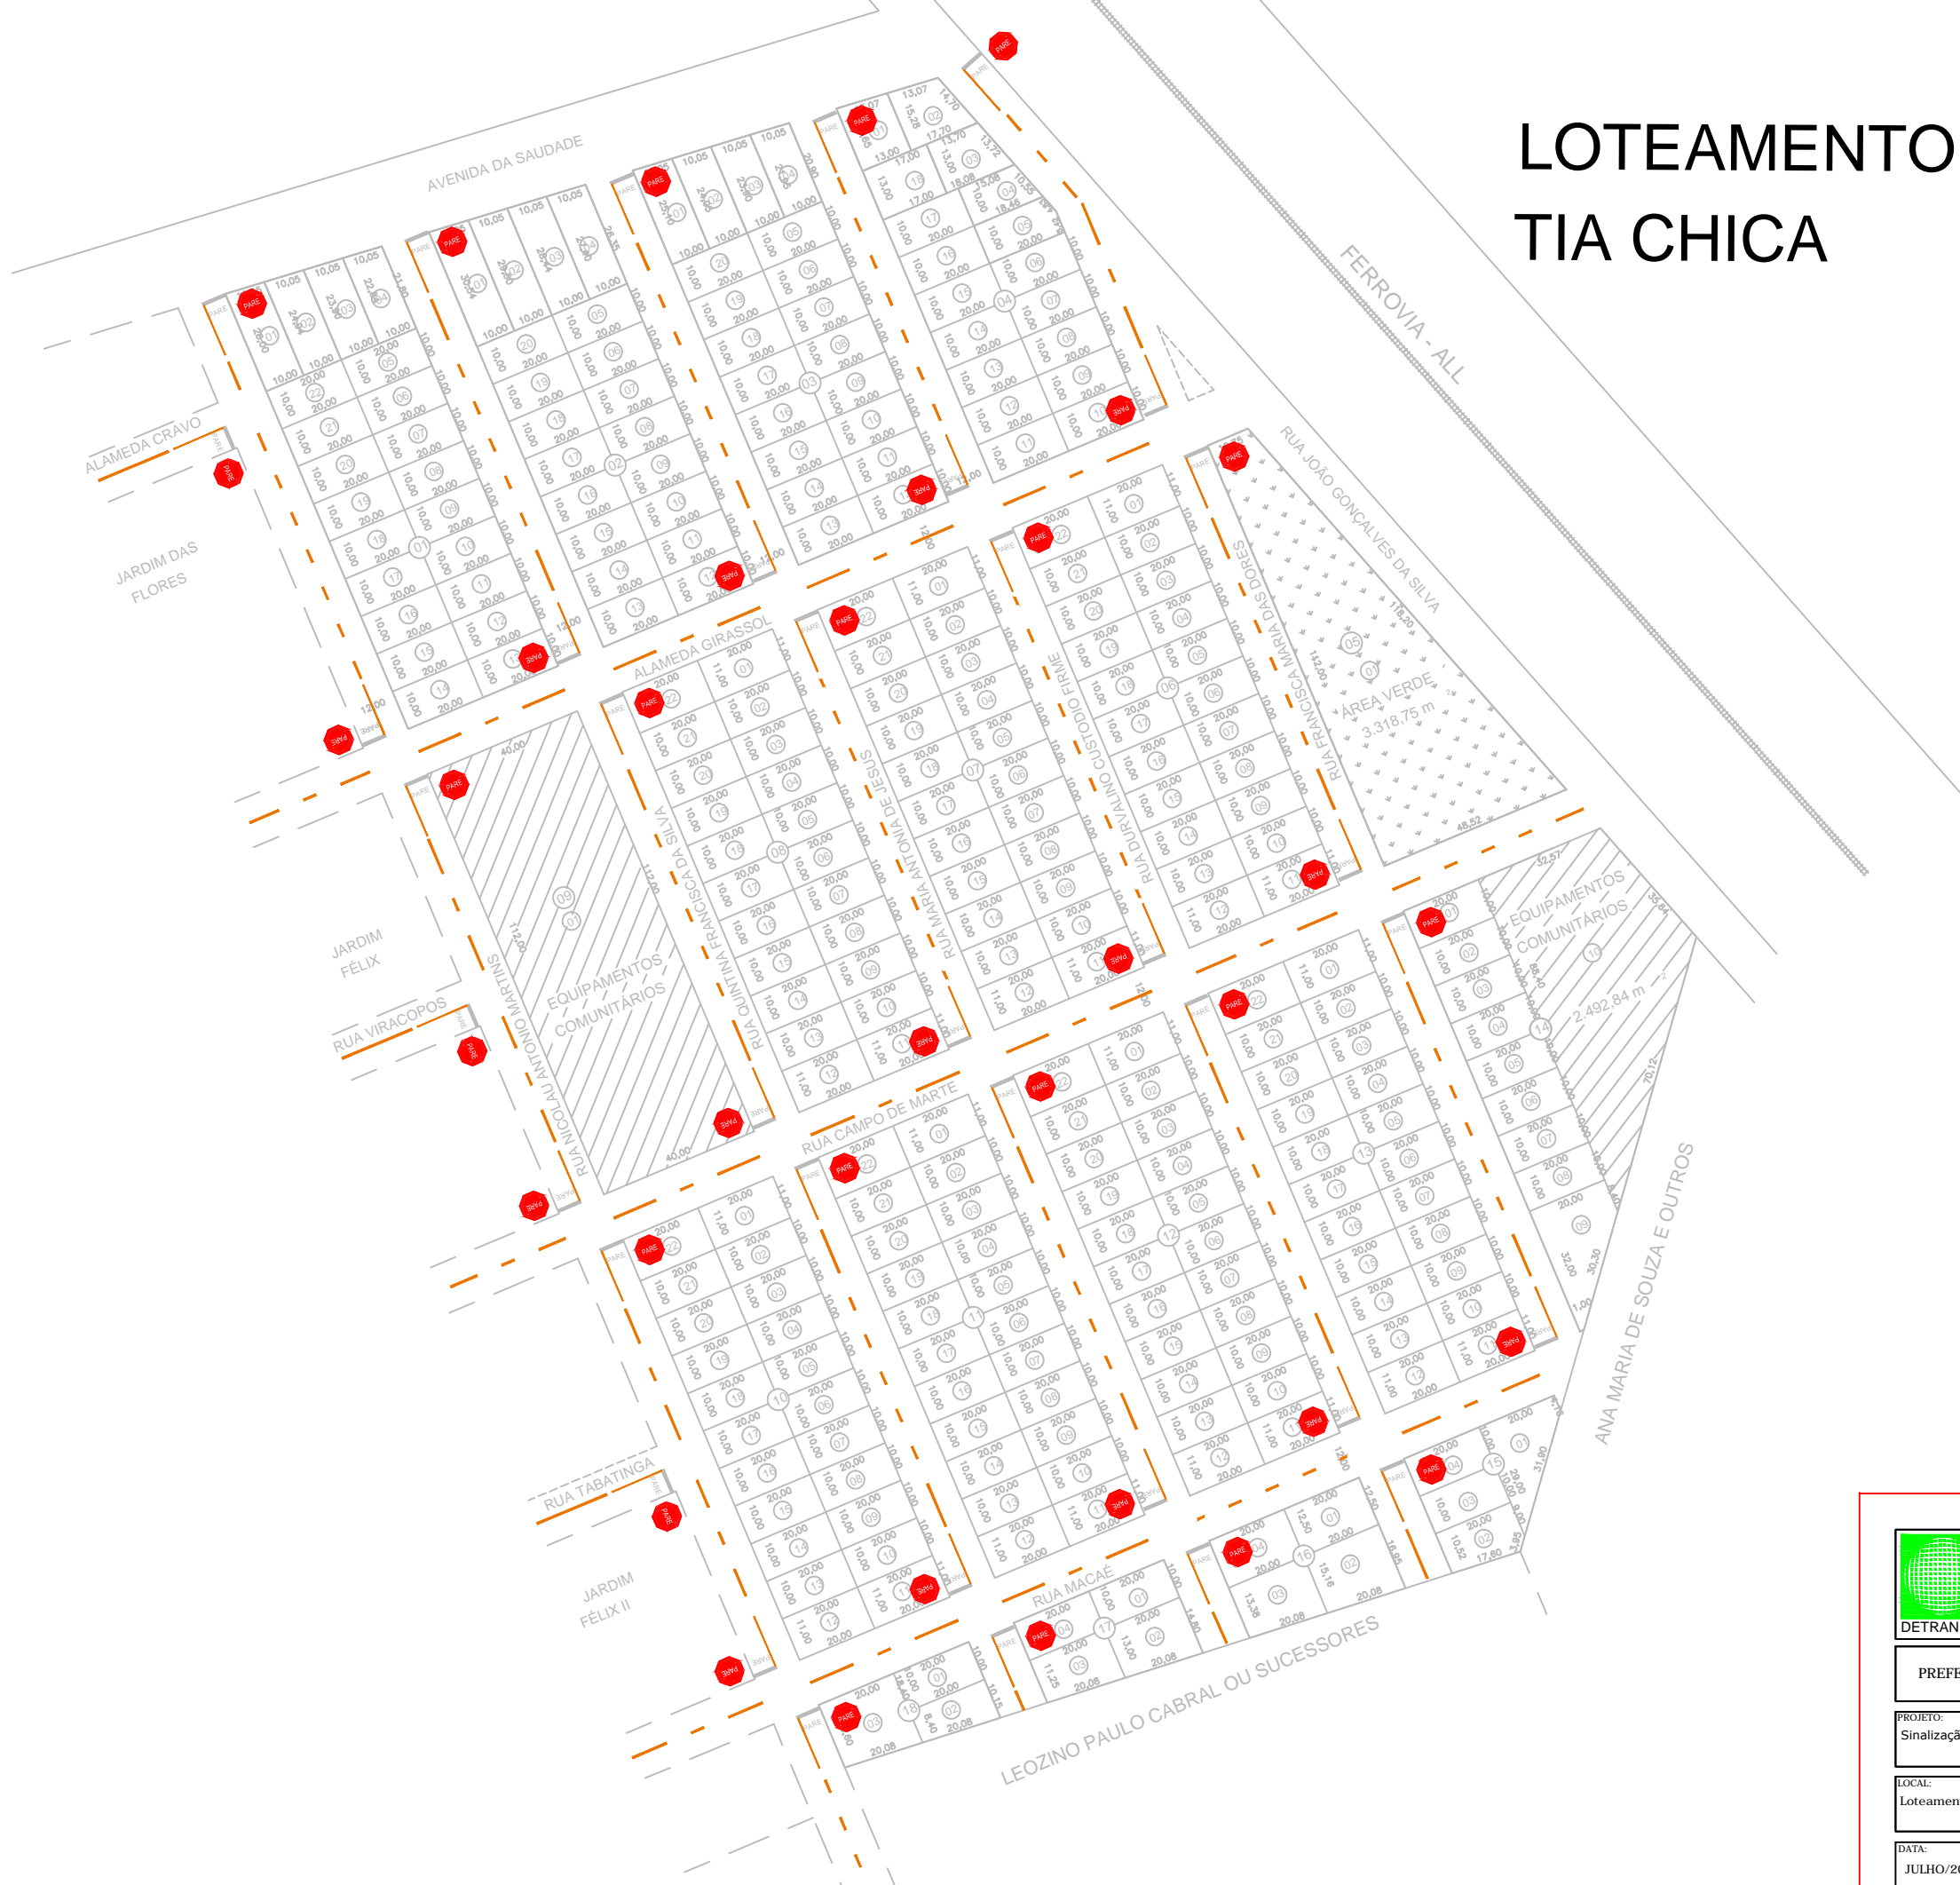

**DEPARTAMENTO ESTADUAL DE TRÂNSITO DE MATO GROSSO DO SUL**

DETRAN MS DIVISÃO DE ENGENHARIA E SEGURANÇA NO TRÂNSITO

PREFEITURA MUNICIPAL DE **APARECIDA DO TABOADO/MS**

PROJETO:  
Sinalização horizontal e vertical pra parada obrigatória

LOCAL:  
Loteamento Residencial Tia Chica

DATA:  
JULHO/2020

ESCALA:  
S/ Escala

AUTOR DO PROJETO:  
Alexandre Augusto Hokama  
Engenheiro Civil - CREA 8569