



LOTEAMENTO RESIDENCIAL TIA CHICA II

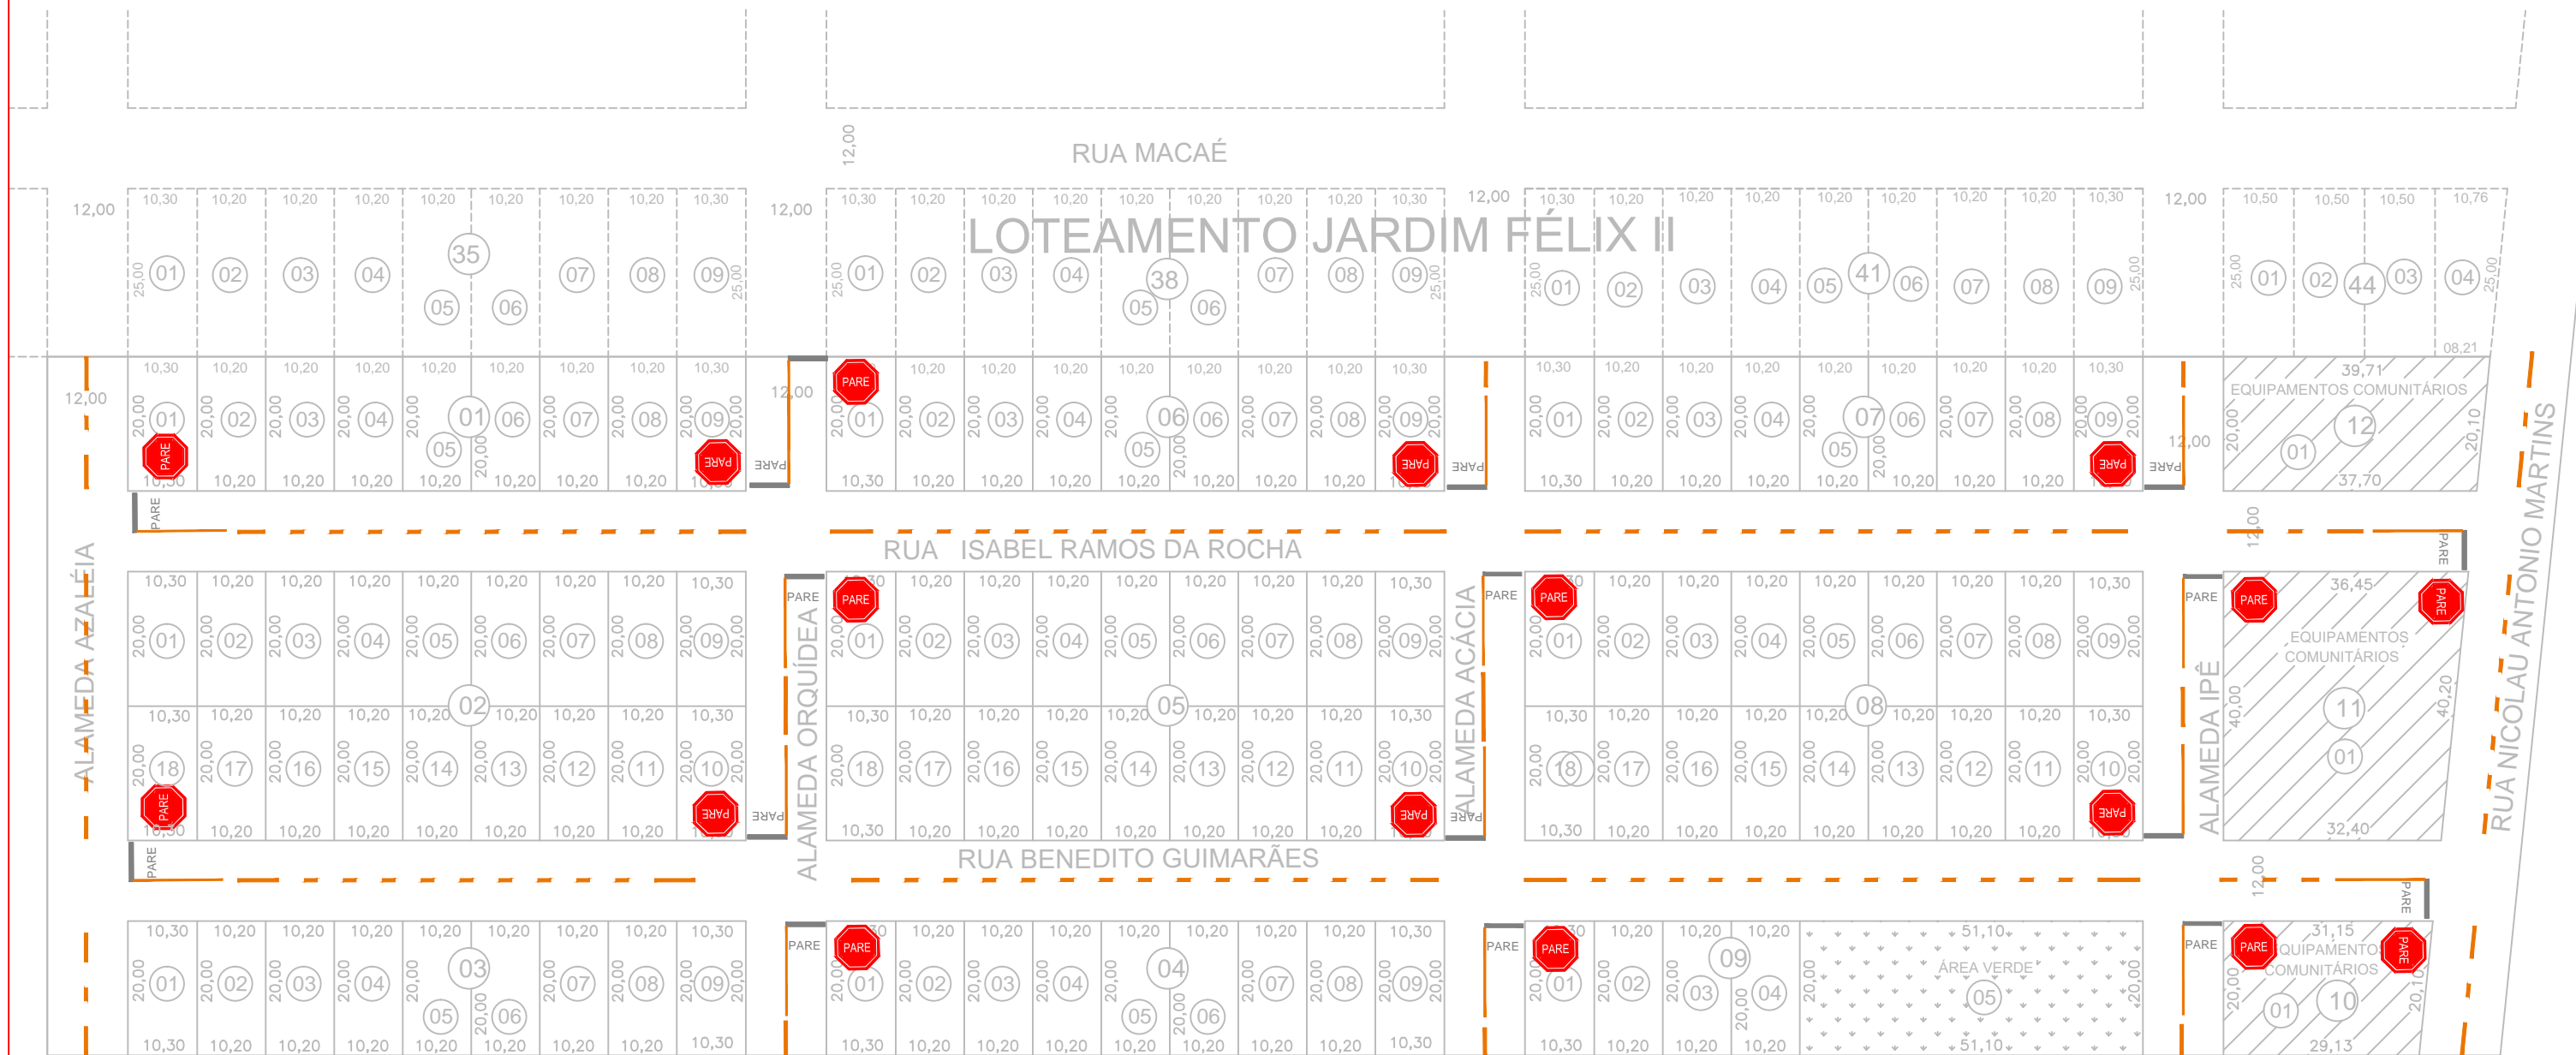

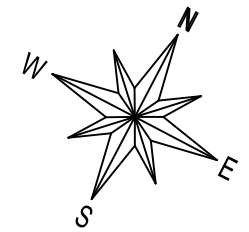

DEPARTAMENTO ESTADUAL DE TRÂNSITO DE MATO GROSSO DO SUL
DETRAN MS

DIVISÃO DE ENGENHARIA E SEGURANÇA NO TRÂNSITO

PREFEITURA MUNICIPAL DE APARECIDA DO TABOADO/MS

PROJETO:
Sinalização horizontal e vertical pra parada obrigatória

LOCAL:
Loteamento Residencial Tia Chica II

DATA: JULHO/2020	ESCALA: S/ Escala	AUTOR DO PROJETO: Alexandre Augusto Hokama Engenheiro Civil - CREA 8569
----------------------------	-----------------------------	--