




BANHEIROS BLOCO 06
PROPOSTA REFORMA

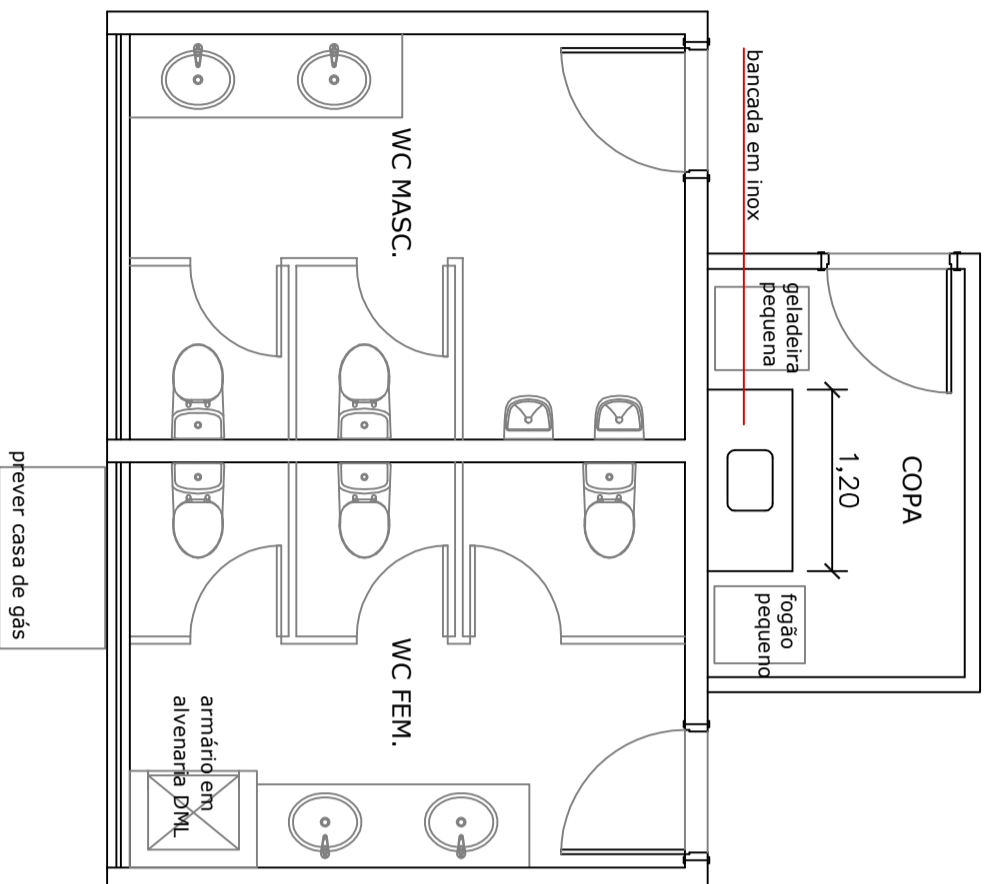

BANHEIROS BLOCO 08/ COPA
PROPOSTA REFORMA

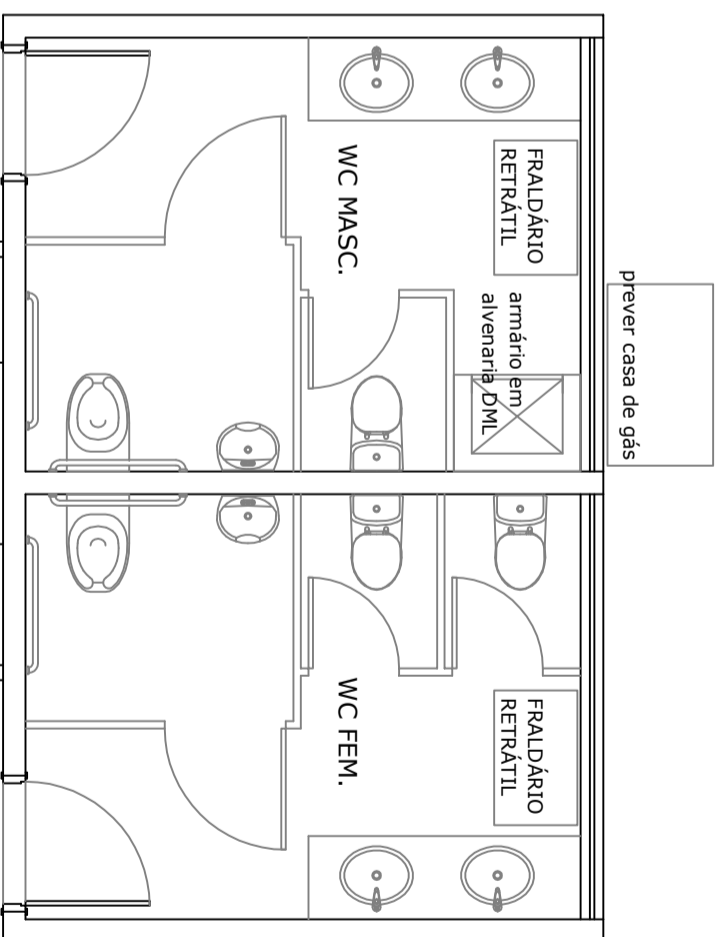

BANHEIROS BLOCO 07/ COPA
PROPOSTA REFORMA

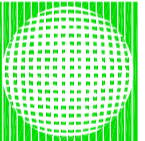ASSUNTO: REFORMA BANHEIROS		ESCALA: 1/50
LOCAL: DETRAN SEDE	DATA: MAIO/2020	
AUTOR: DIEMI - ARQ. CAROLINE FONSECA NAGLIS		PRANCHA: 02
 DEPTAN MS DEPARTAMENTO ESTADUAL DE TRÂNSITO DE MATO GROSSO DO SUL DIVISÃO DE ENGENHARIA, MANUTENÇÃO E INFRAESTRUTURA		