




BANHEIROS BLOCO 13 / COPA
PROPOSTA REFORMA

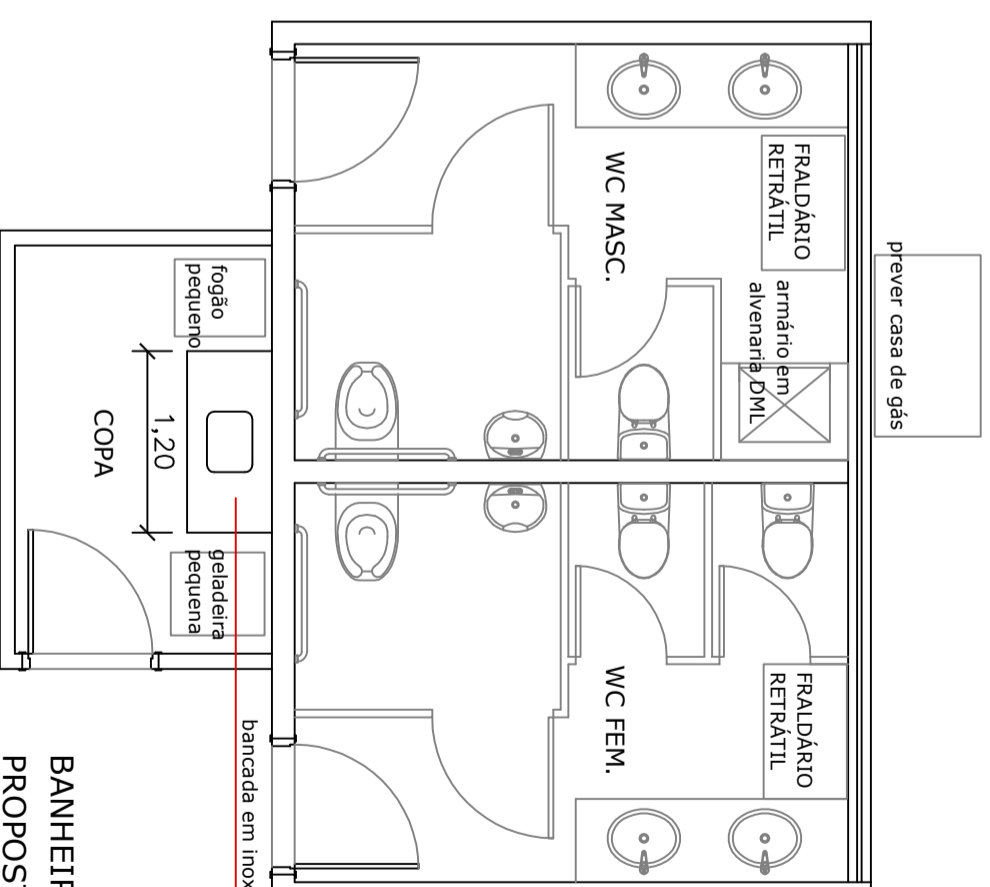

BANHEIROS BLOCO 14/ COPA
PROPOSTA REFORMA

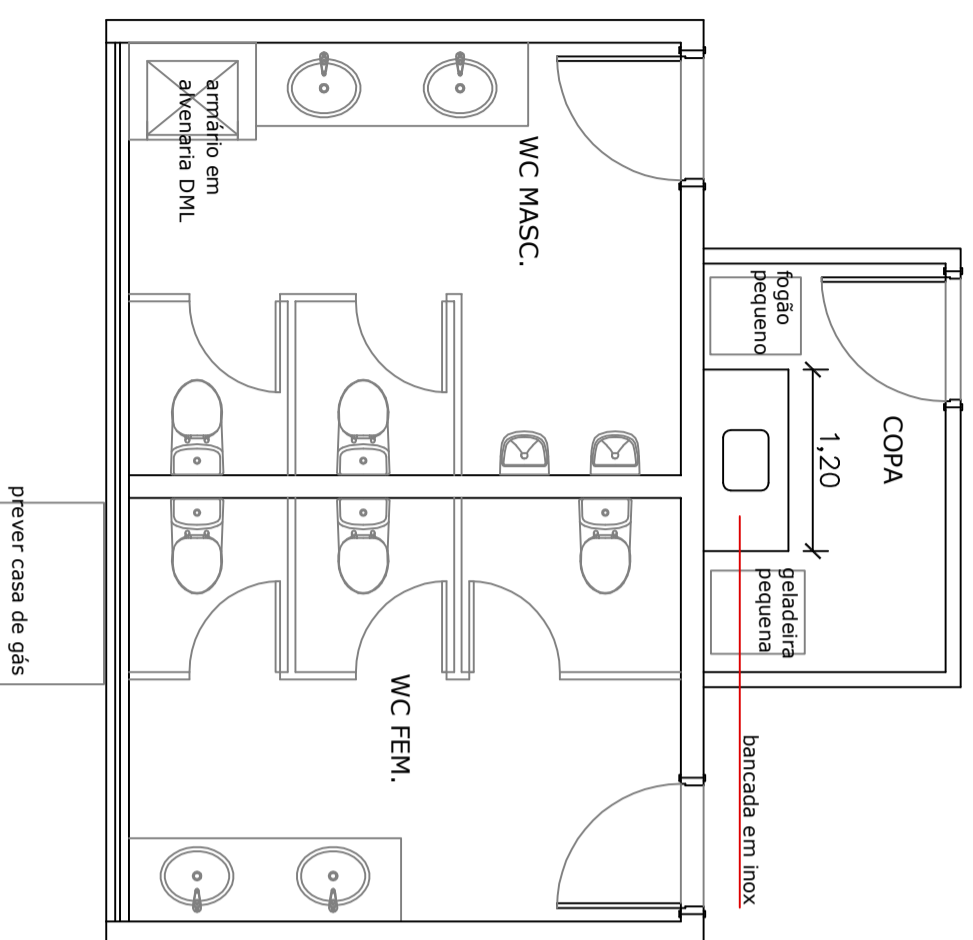

BANHEIROS BLOCO 17 / COPA
PROPOSTA REFORMA
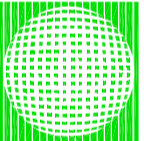
| | | | |
|--|--|--|---------------------|
| ASSUNTO: REFORMA BANHEIROS | | DATA: MAIO/2020 | ESCALA: 1/50 |
| LOCAL: DETRAN SEDE | | | |
| AUTOR: DIEMI - ARQ. CAROLINE FONSECA NAGLIS | DEPARTAMENTO ESTADUAL DE TRÂNSITO DE MATO GROSSO DO SUL | | PRANCHA: 04 |
|  DETRAN MS | | DIVISÃO DE ENGENHARIA, MANUTENÇÃO E INFRAESTRUTURA | |