


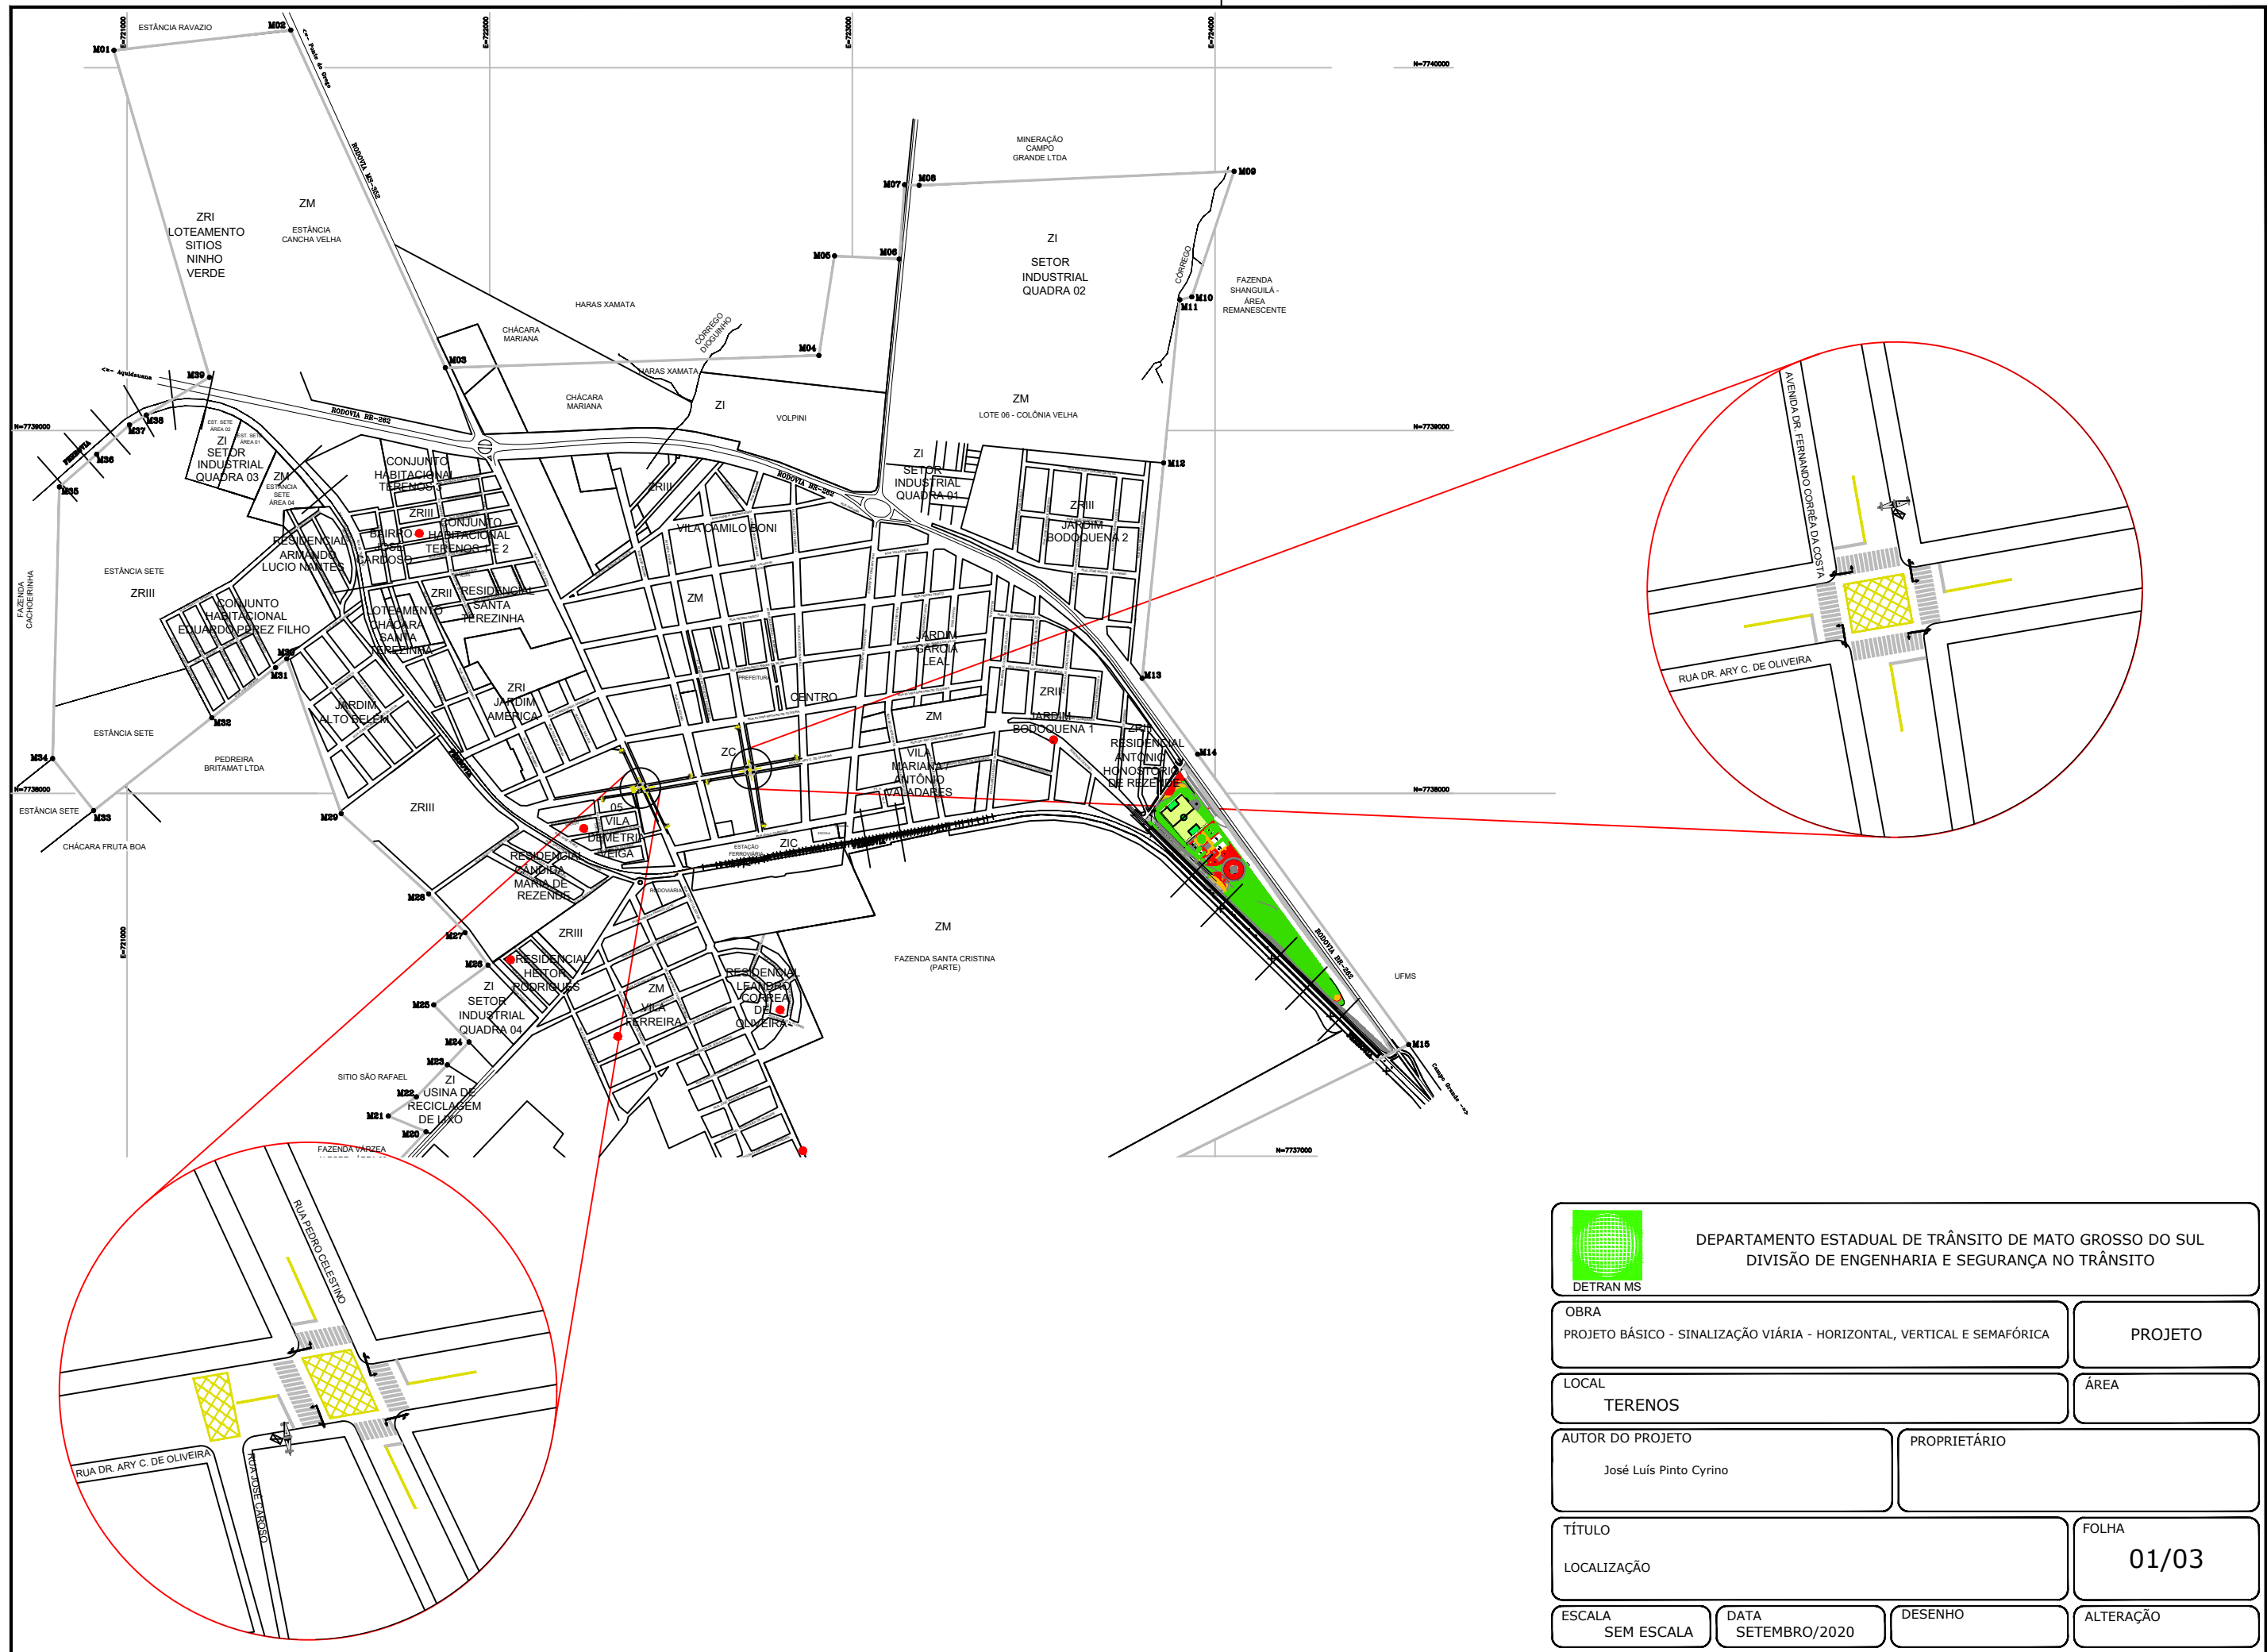

|   |                       |              |                |   |  |
|---|-----------------------|--------------|----------------|---|--|
|  <div>DETRAN MS</div> |                       |              |                | DEPARTAMENTO ESTADUAL DE TRÂNSITO DE MATO GROSSO DO SUL<br>DIVISÃO DE ENGENHARIA E SEGURANÇA NO TRÂNSITO |  |
| OBRA<br>PROJETO BÁSICO - SINALIZAÇÃO VIÁRIA - HORIZONTAL, VERTICAL E SEMAFÓRICA                            |                       |              | PROJETO        |   |  |
| LOCAL<br>TERENOS                                                                                           |                       |              | ÁREA           |   |  |
| AUTOR DO PROJETO<br>José Luís Pinto Cyrino                                                                 |                       | PROPRIETÁRIO |                |   |  |
| TÍTULO<br>LOCALIZAÇÃO                                                                                      |                       |              | FOLHA<br>01/03 |   |  |
| ESCALA<br>SEM ESCALA                                                                                       | DATA<br>SETEMBRO/2020 | DESENHO      | ALTERAÇÃO      |   |  |