
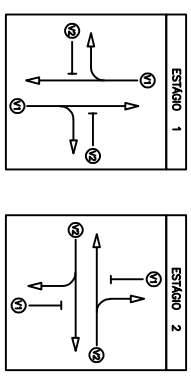
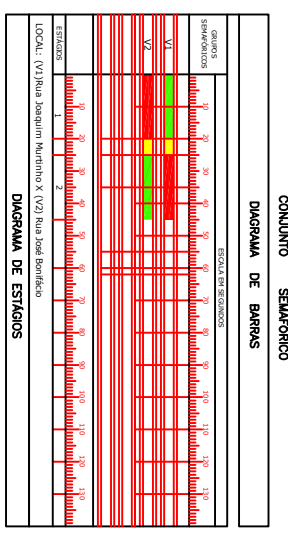


Processo n.º 31 / \_\_\_\_\_ / 2021  
 Data \_\_\_\_ / \_\_\_\_ / 2021 - Fis. \_\_\_\_  
 Rubrica \_\_\_\_\_

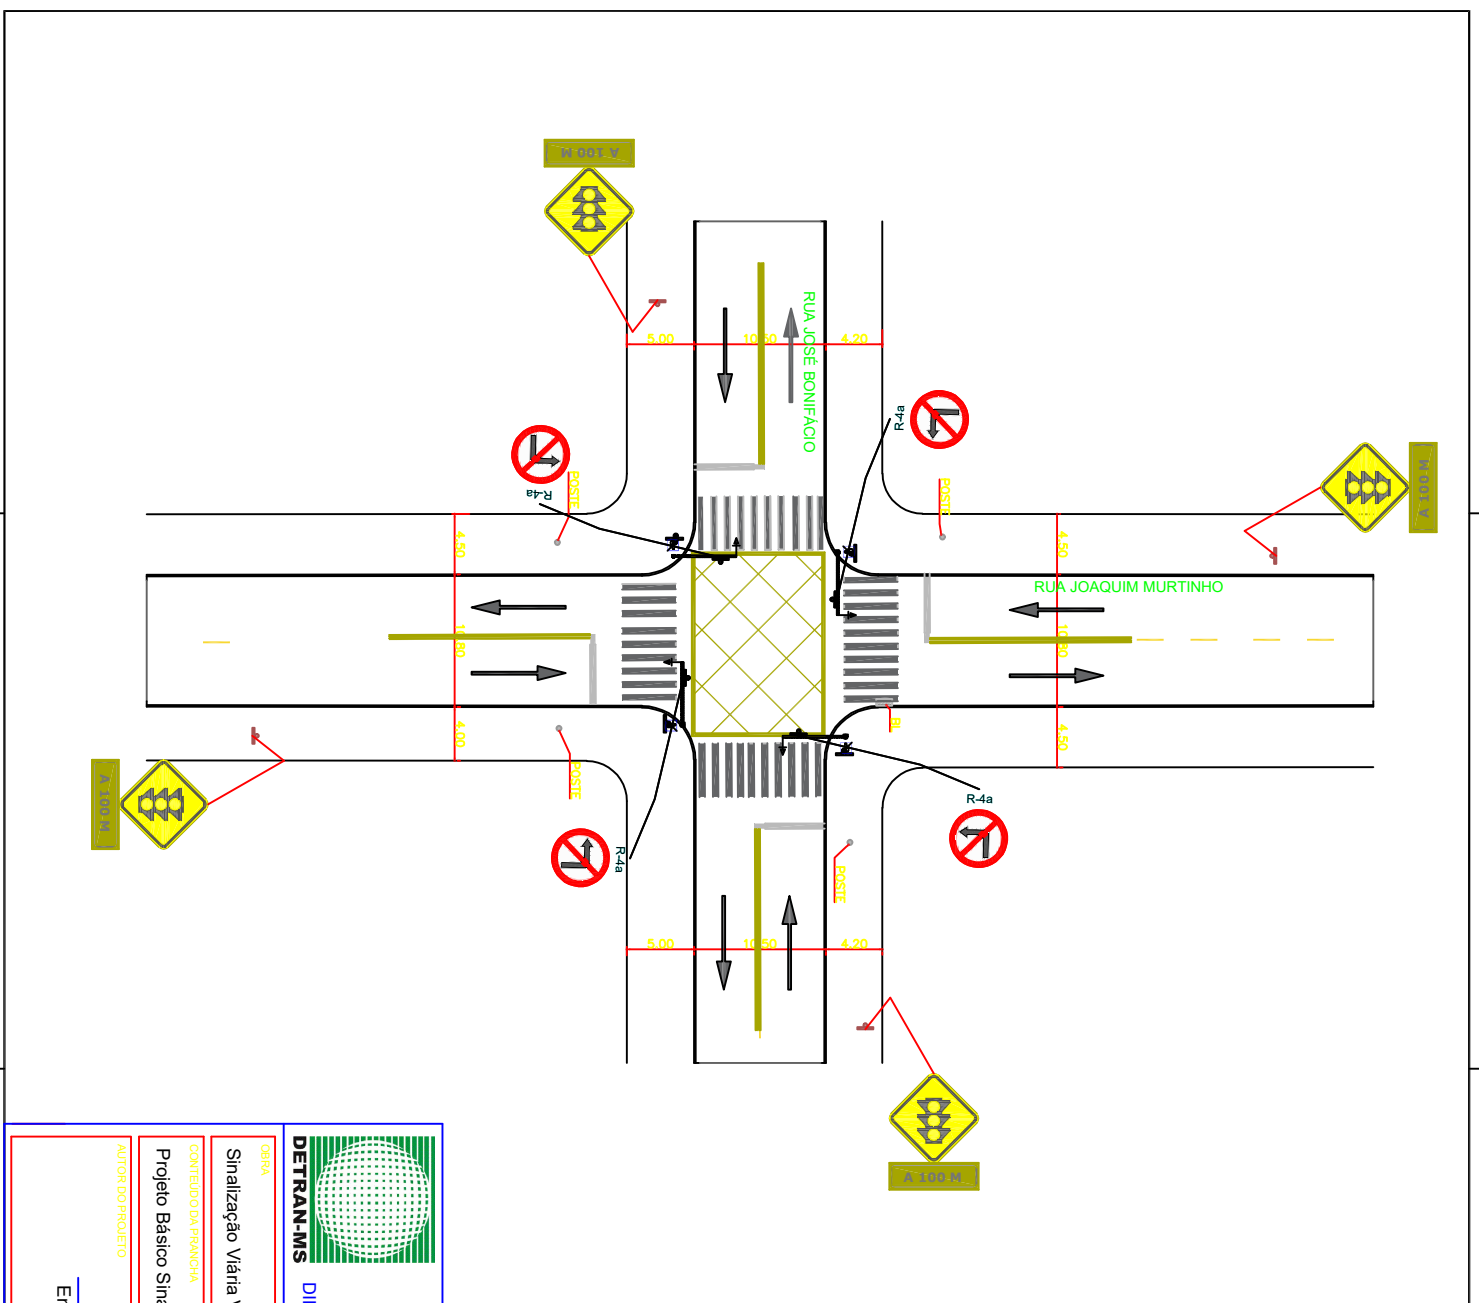


**DEPARTAMENTO ESTADUAL DE TRÂNSITO**

RODOVIA MS 080, KM 10 - CEP 79114-901  
 Tel.: 67 3368.0100 - Campo Grande - MS  
<http://www.detran.ms.gov.br>

**DIEMI - DIVISÃO DE ENGENHARIA, MANUTENÇÃO E INFRAESTRUTURA**



GOVERNO DO ESTADO DE MATO GROSSO DO SUL

OBRA	Sinalização Vária Vertical/Horizontal e Semafórica	ART/RT	LOCAL	RIO VERDE DE MATO GROSSO
CONTEÚDO DA PLANILHA	Projeto Básico Sinalização - Implantação	DATA INICIAL	QUADRO DE ÁREAS	000 m <sup>2</sup>
AUTOR DO PROJETO	Eng.º Lucio Adeur Xarão Jorge CREA 7393/DMS		FOLHA	04/08