




ESCALA SEM ESCALA
DETALHE DO POSTO DE TRANSFORMAÇÃO DE 112,5kV
VISTA AÉREA

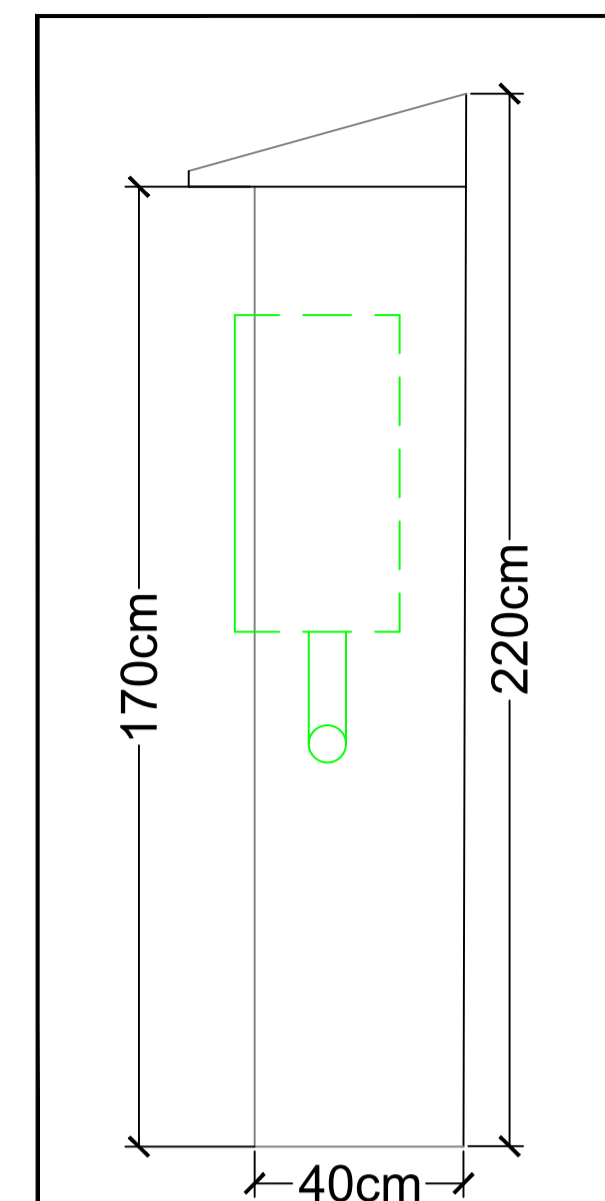


ESCALA SEM ESCALA
DETALHE DA MURETA

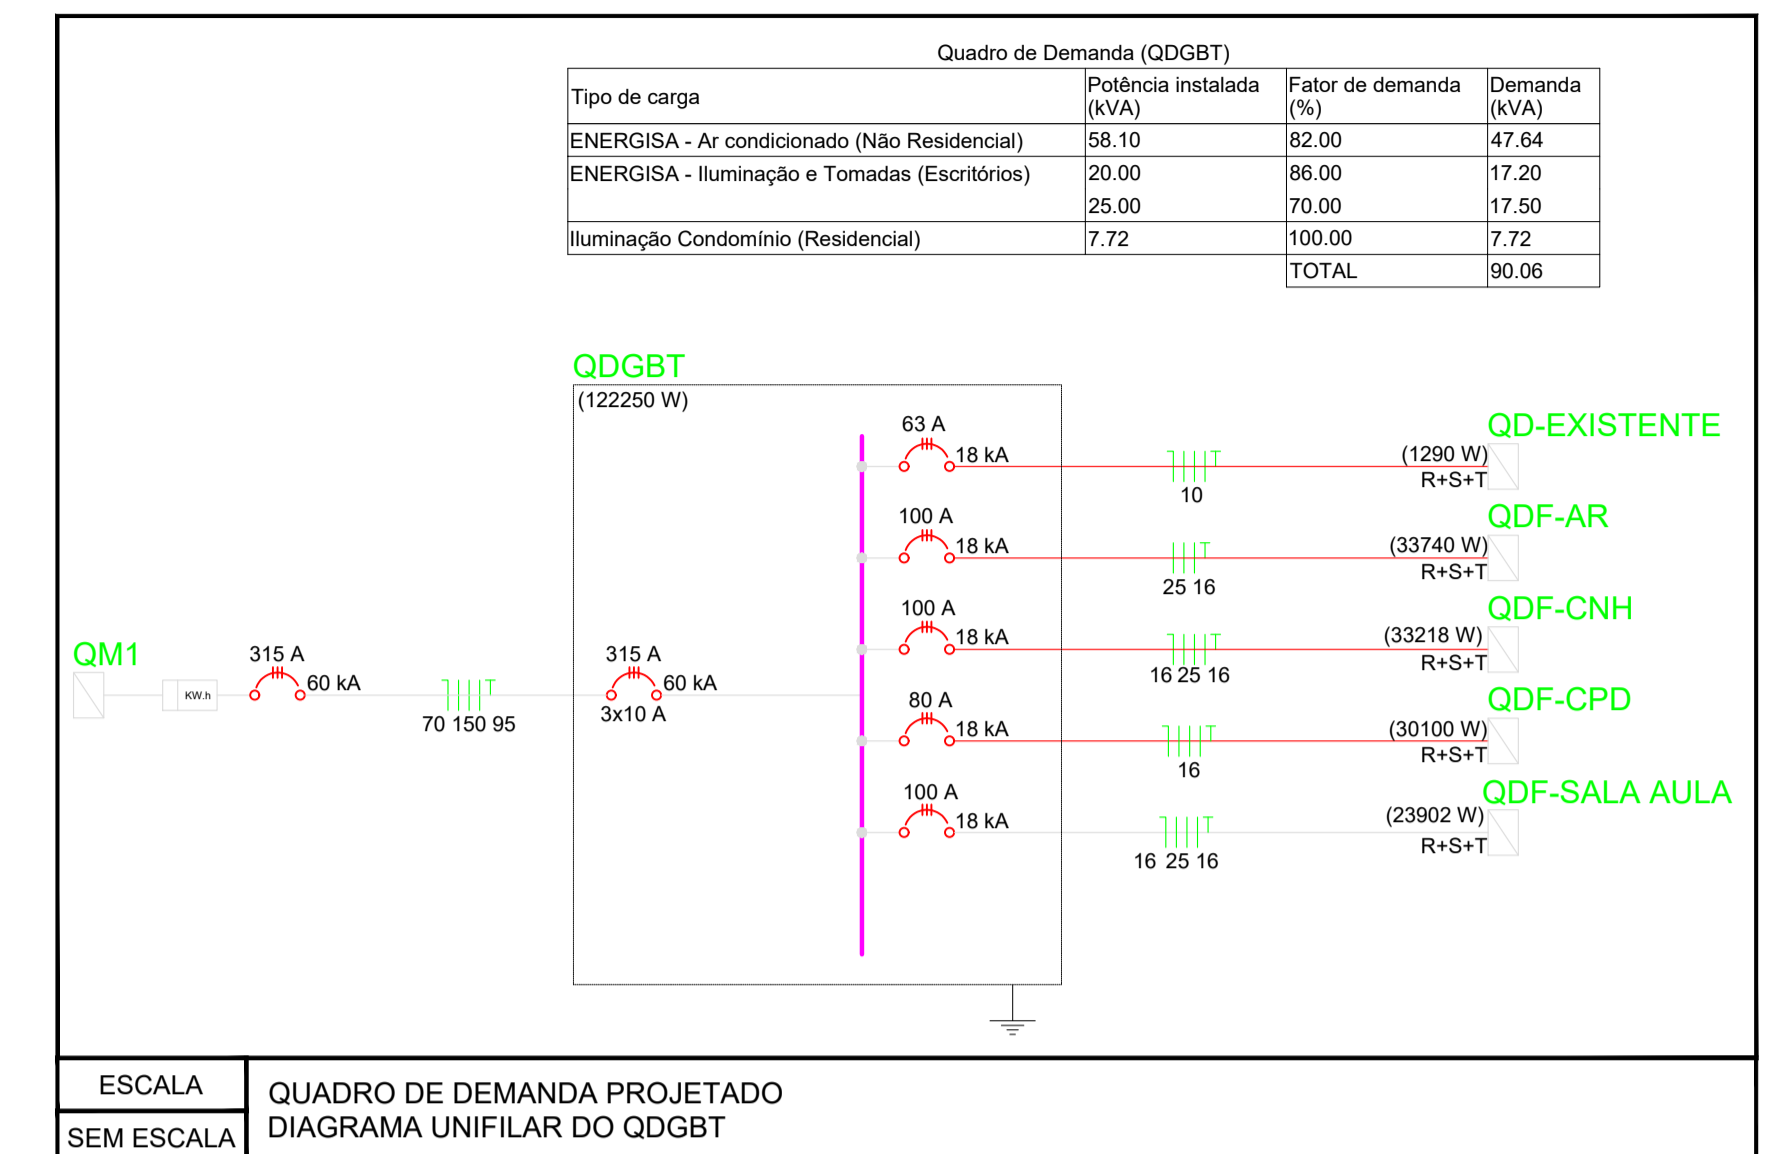


ESCALA SEM ESCALA
QUADRO DE DEMANDA PROJETADO
DIAGRAMA UNIFILAR DO QDGBT

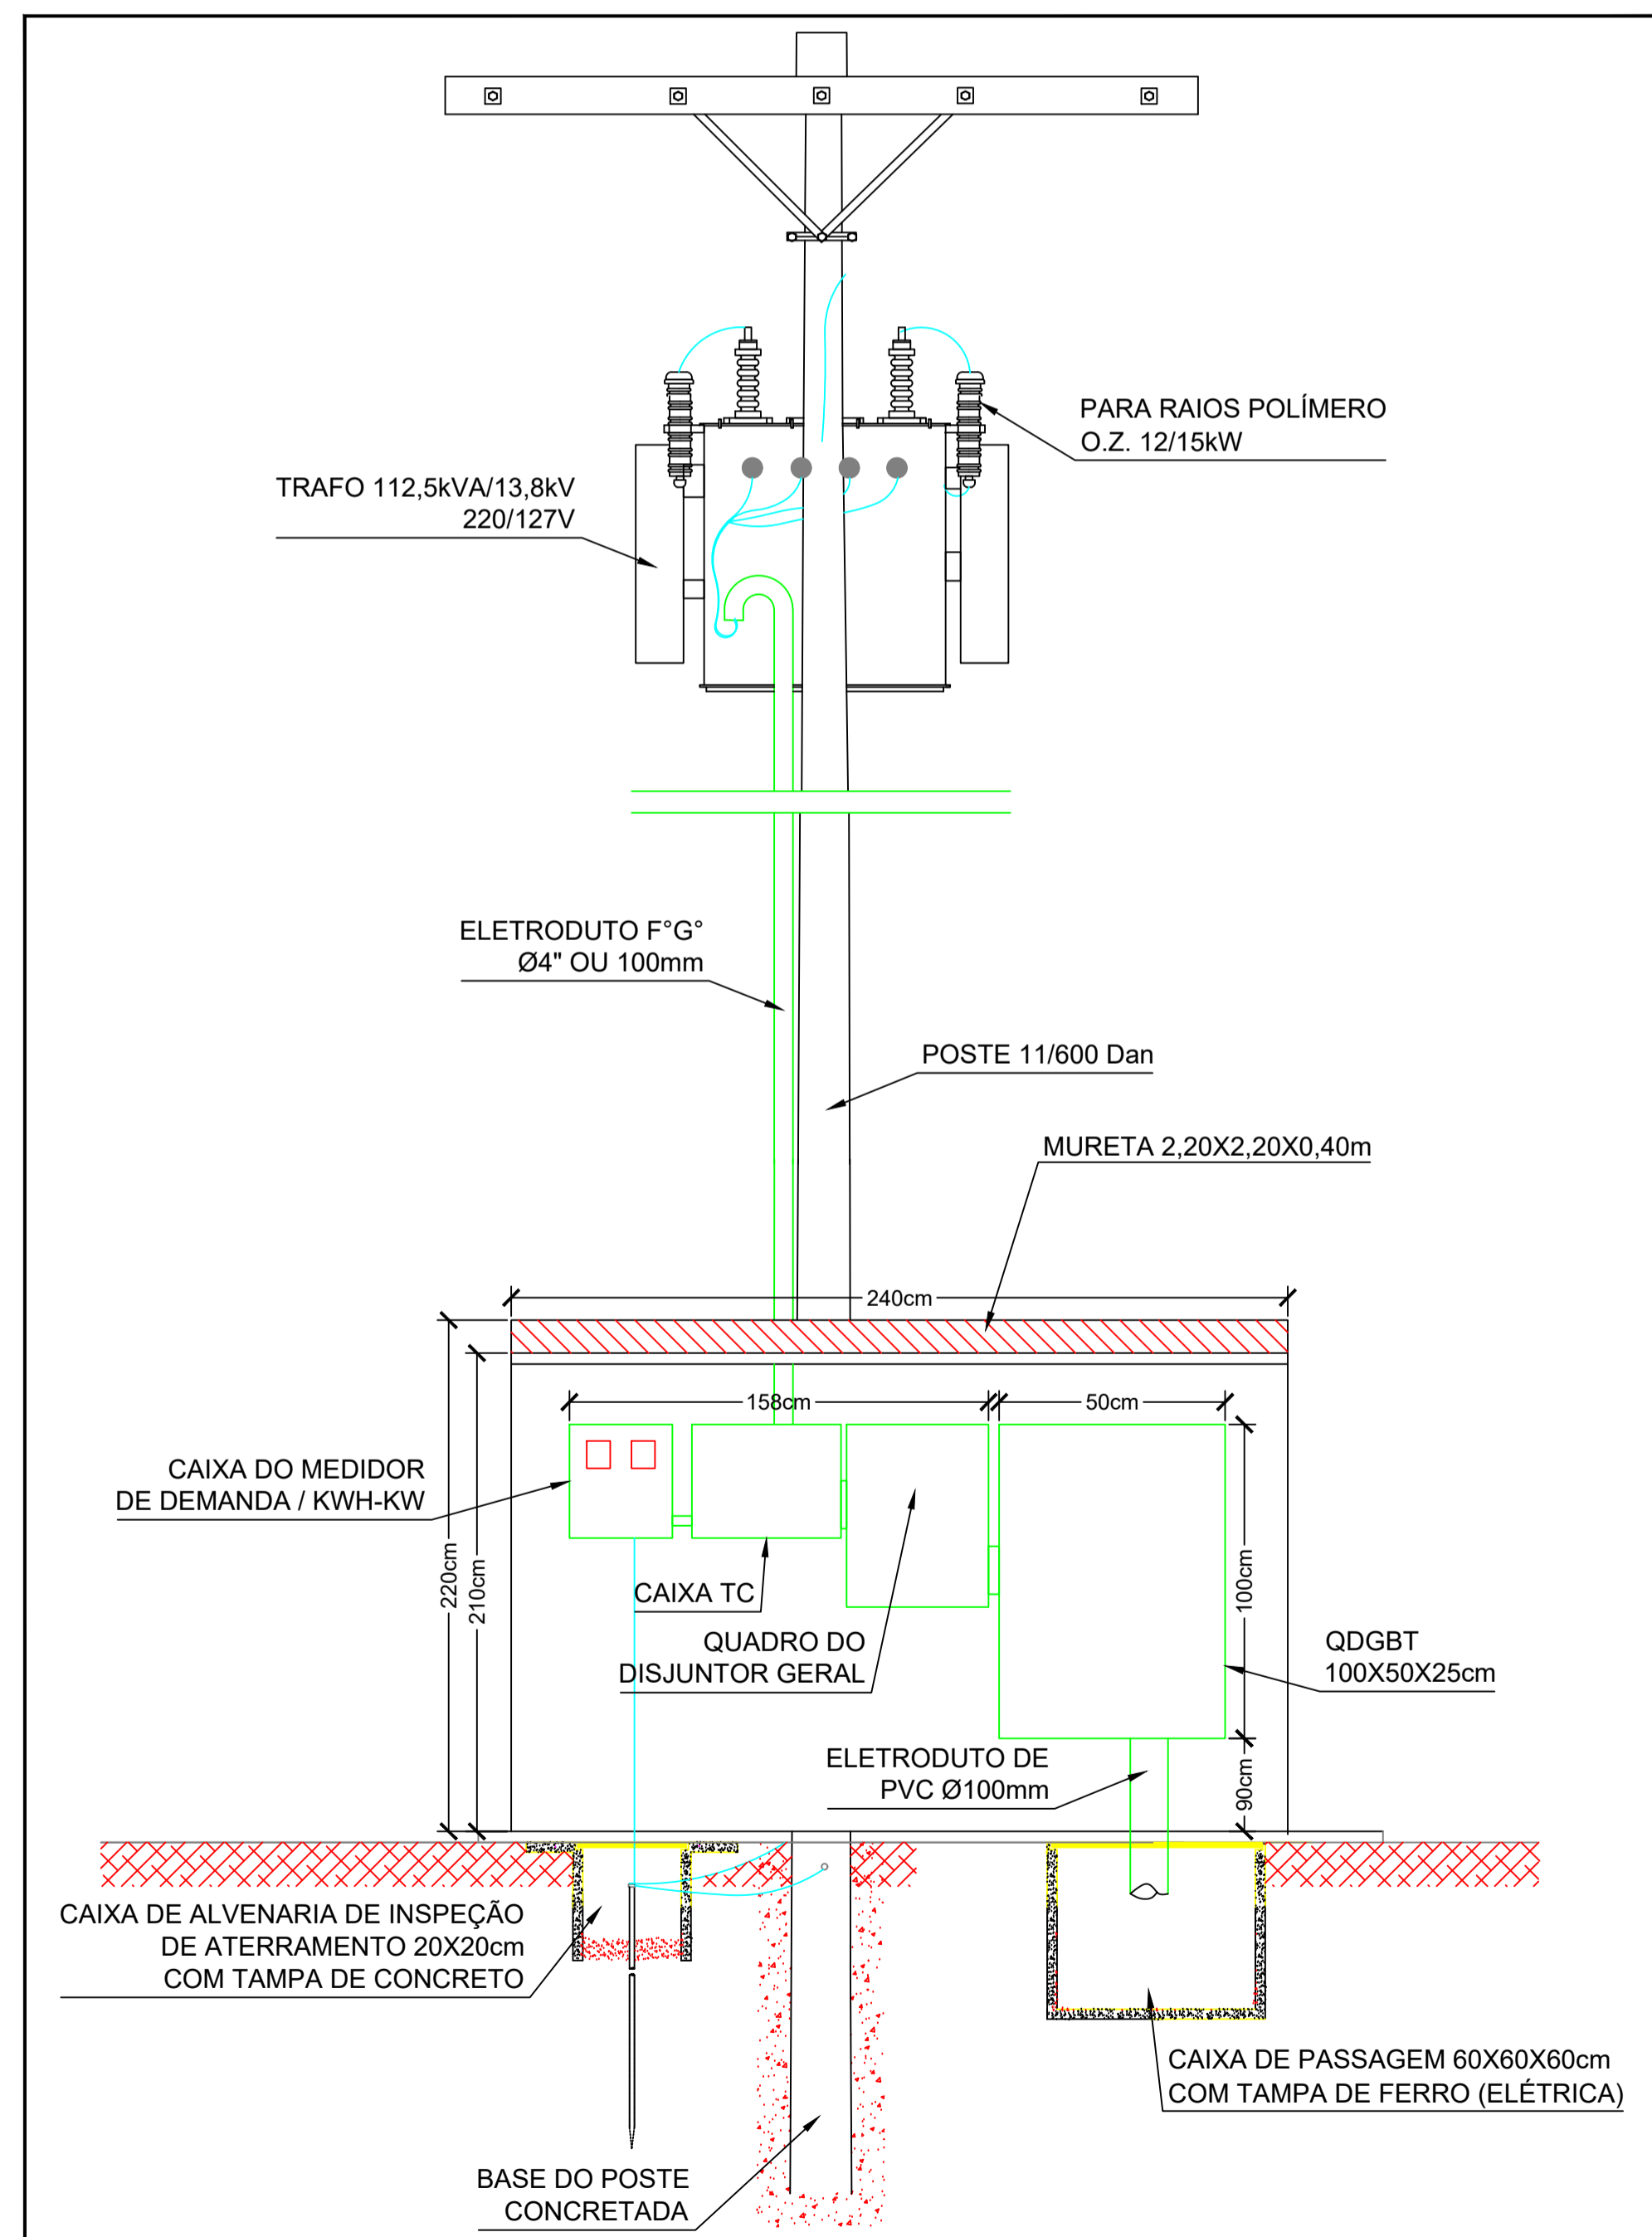

ESCALA SEM ESCALA
DETALHE DO POSTO DE TRANSFORMAÇÃO DE 112,5kV
VISTA FRONTAL DOS QUADROS

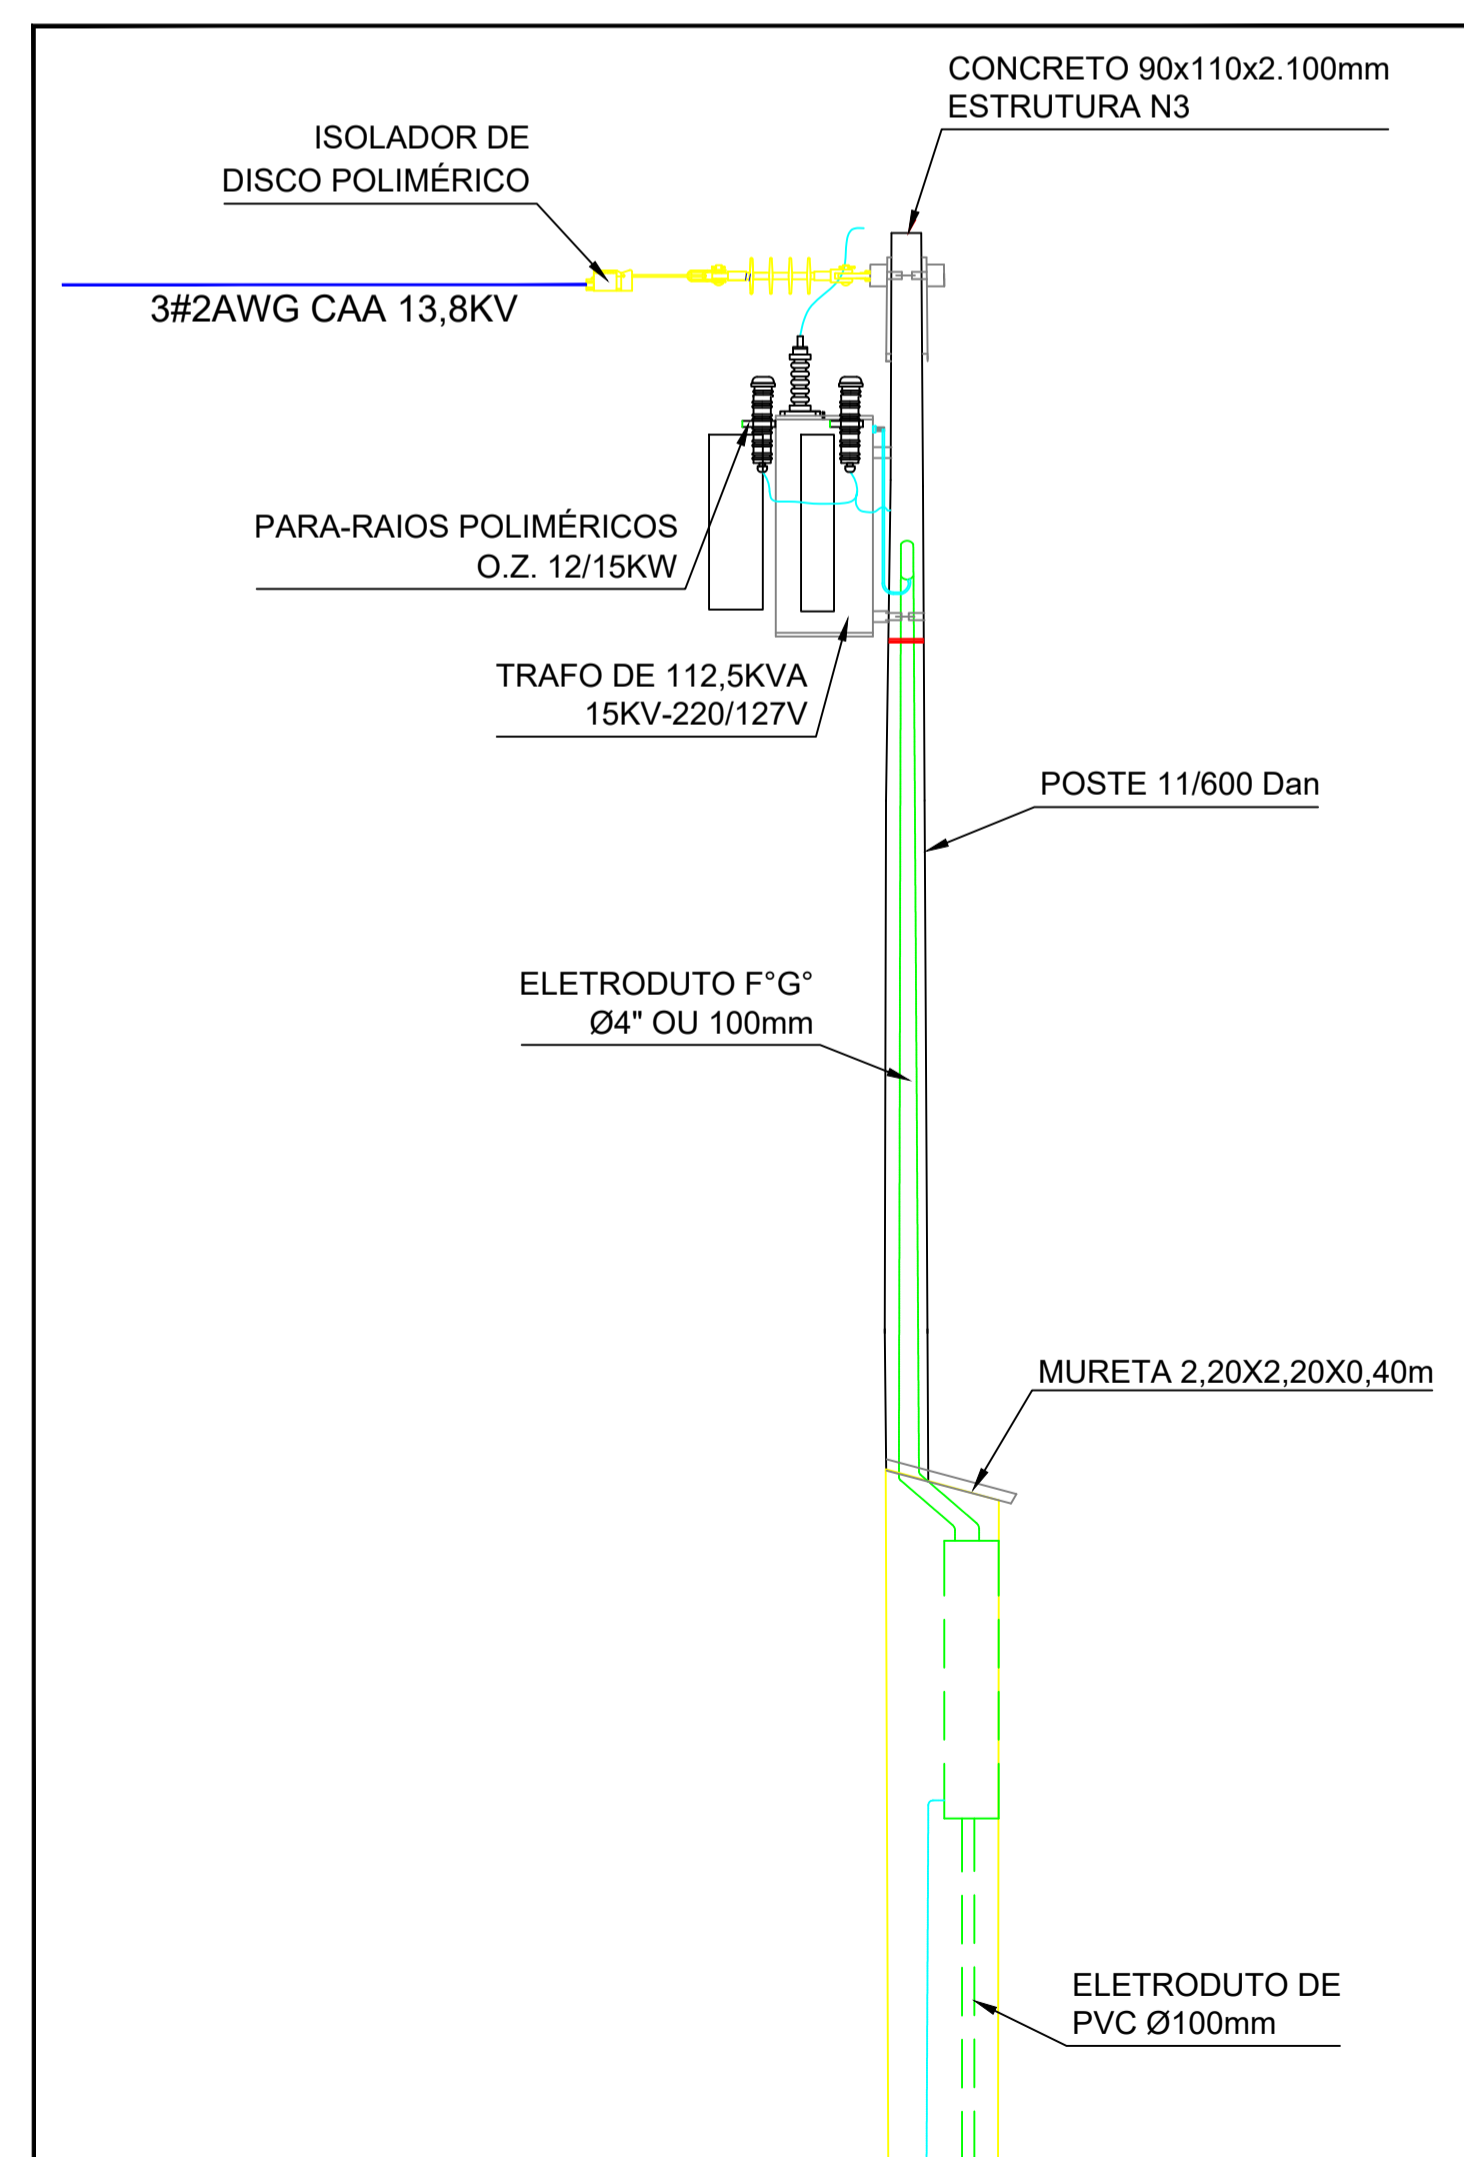

ESCALA SEM ESCALA
DETALHE DO POSTO DE TRANSFORMAÇÃO DE 112,5kV
VISTA LATERAL

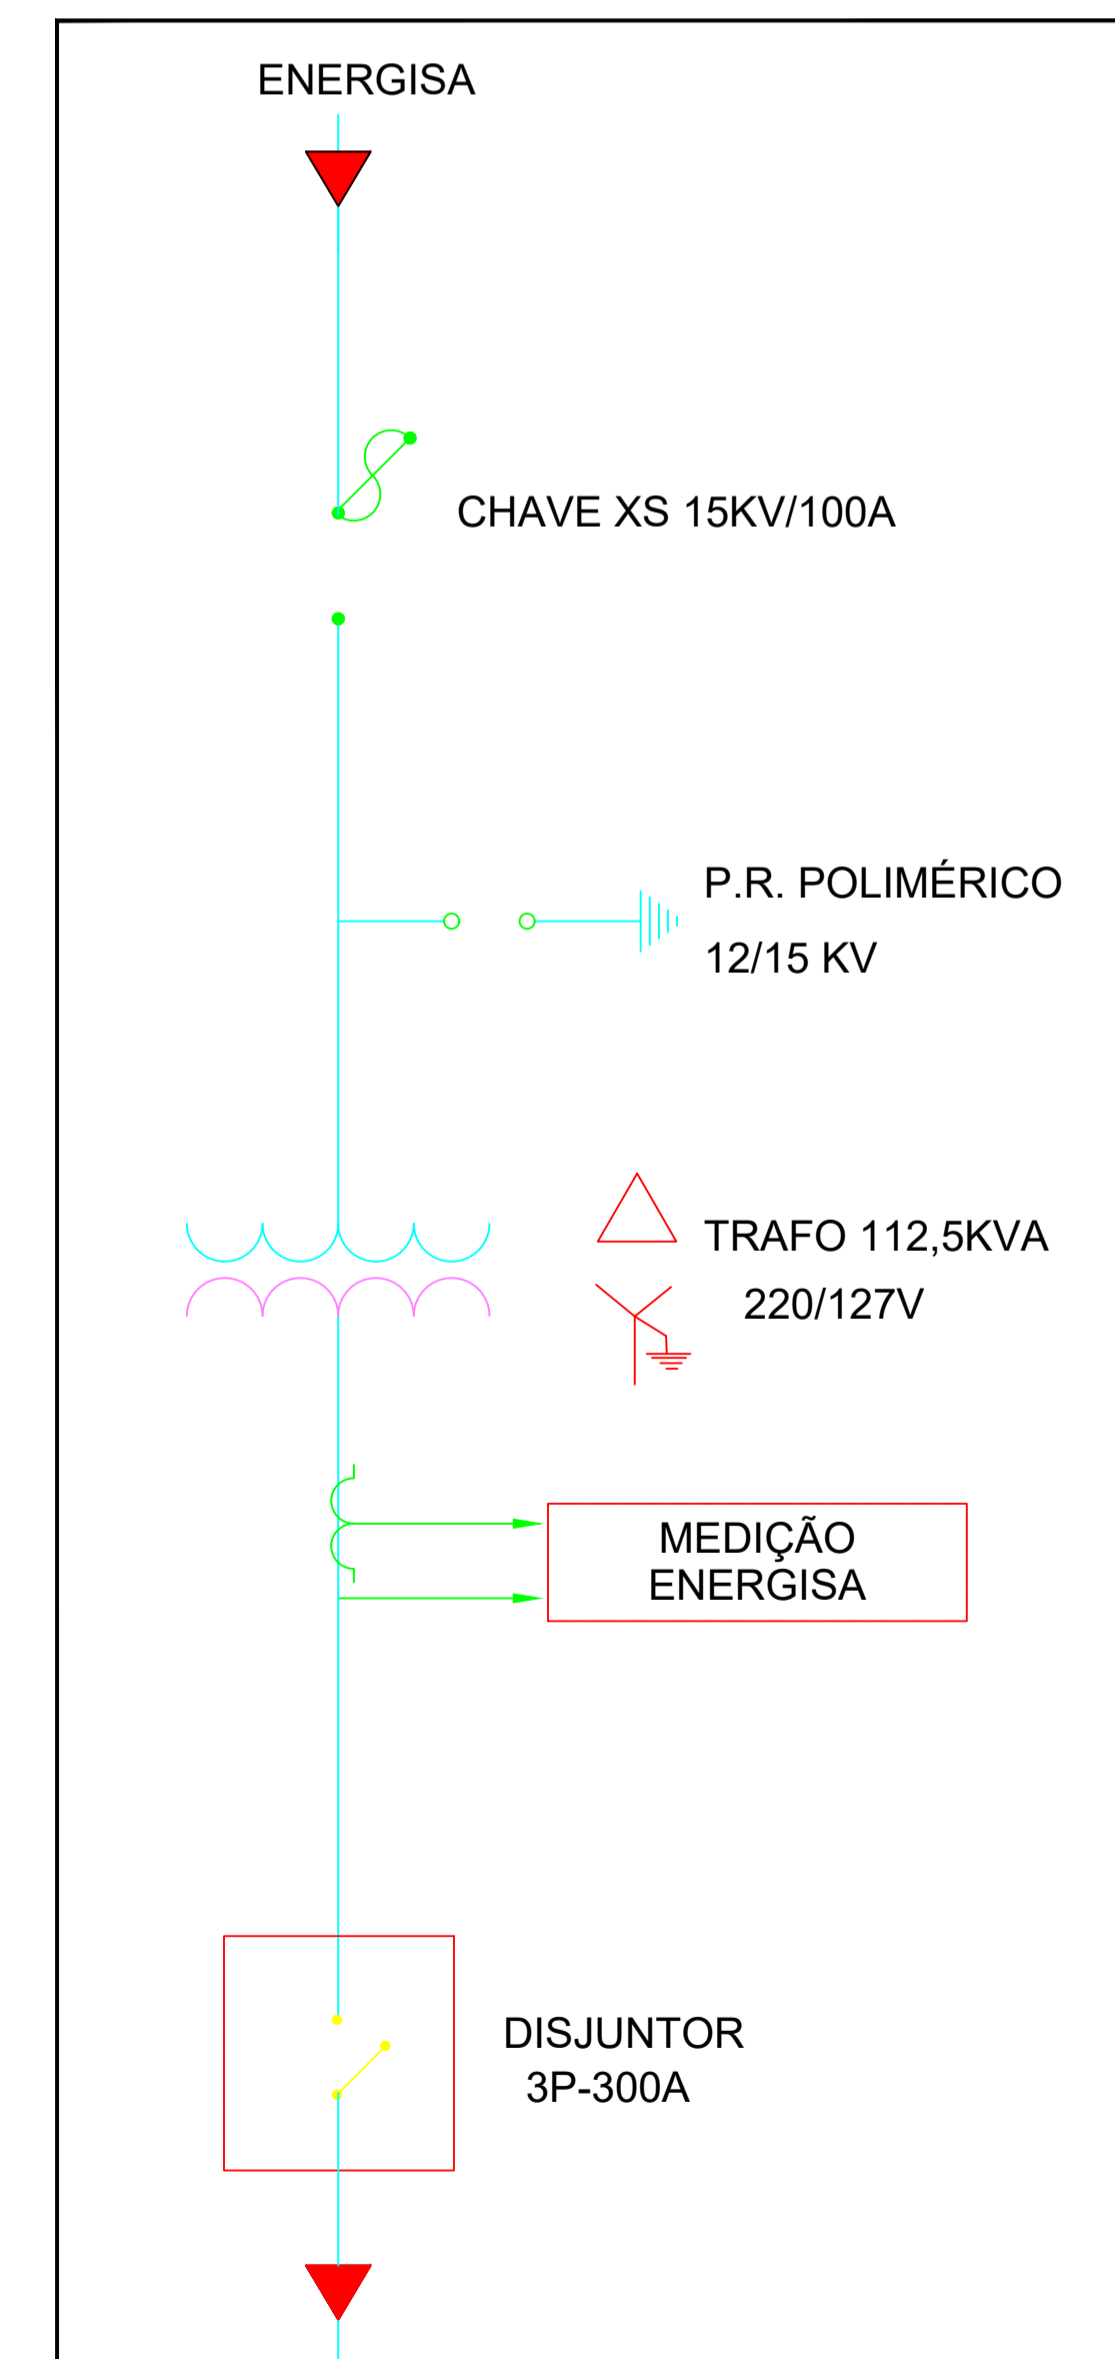

ESCALA SEM ESCALA
DIAGRAMA UNIFILAR

ESTE PROJETO NÃO PODERÁ SER ALTERADO SEM PRÉVIA CONSULTA DO RESP. TÉCNICO PELO PROJETO

ESPAÇO DESTINADO AO USO EXCLUSIVO DO DETRAN/MS:

PROJETO BÁSICO DE ARQUITETURA

PREV INCENDIO
Projetos / PSCIP / Execuções
Email: cgprevincendio@gmail.com
(67) 99263.3575
(67) 99213.0998
(67) 3204.2464

TÍTULO DO DESENHO: PROJETO DE CABEAMENTO ESTRUTURADO
 RAZÃO SOCIAL: DEPARTAMENTO ESTADUAL DE TRÂNSITO DE MATO GROSSO DO SUL - DETRAN/MS
 LOCAL (MUNICÍPIO): CORUMBÁ - MS
 ENDEREÇO: RUA PIAULI, N.º: 3015, BAIRRO GUARANI - CEP: 79331-170
 DATA: JANEIRO/2021 CONTRATO: Nº ART/RR: xxxxxxxxxxxxxxxx REVISÃO: 00
 OBSERVAÇÕES: ESCALA: INDICADA
 ASSUNTOS: PROJETO DO POSTO DE TRANSFORMAÇÃO DE 112,5kV
 DEMAIS DETALHES DO POSTO DE TRANSFORMAÇÃO
 RESPONSÁVEL TÉCNICO:
 PROPRIETÁRIO/RESPONSÁVEL PELO USO:
 MARCELO QUADROS
 ENG. CIVIL / ENG. DE SEGURANÇA DO TRABALHO
 Registro: 4848/D-MS
 CPF/IRG: 407.258.391-04 / 370.884 SSP/MS
 DEPART. ESTADUAL DE TRÂNSITO DE MS - DETRAN/MS
 CNPJ: 01.560.929/0001-38
 Responsável: RUJDEL ESPÍNDOLA TRINDADE JUNIOR
 CPF/IRG: 138.364.121-87 / 055.399.638 SSP/RJ

04/10