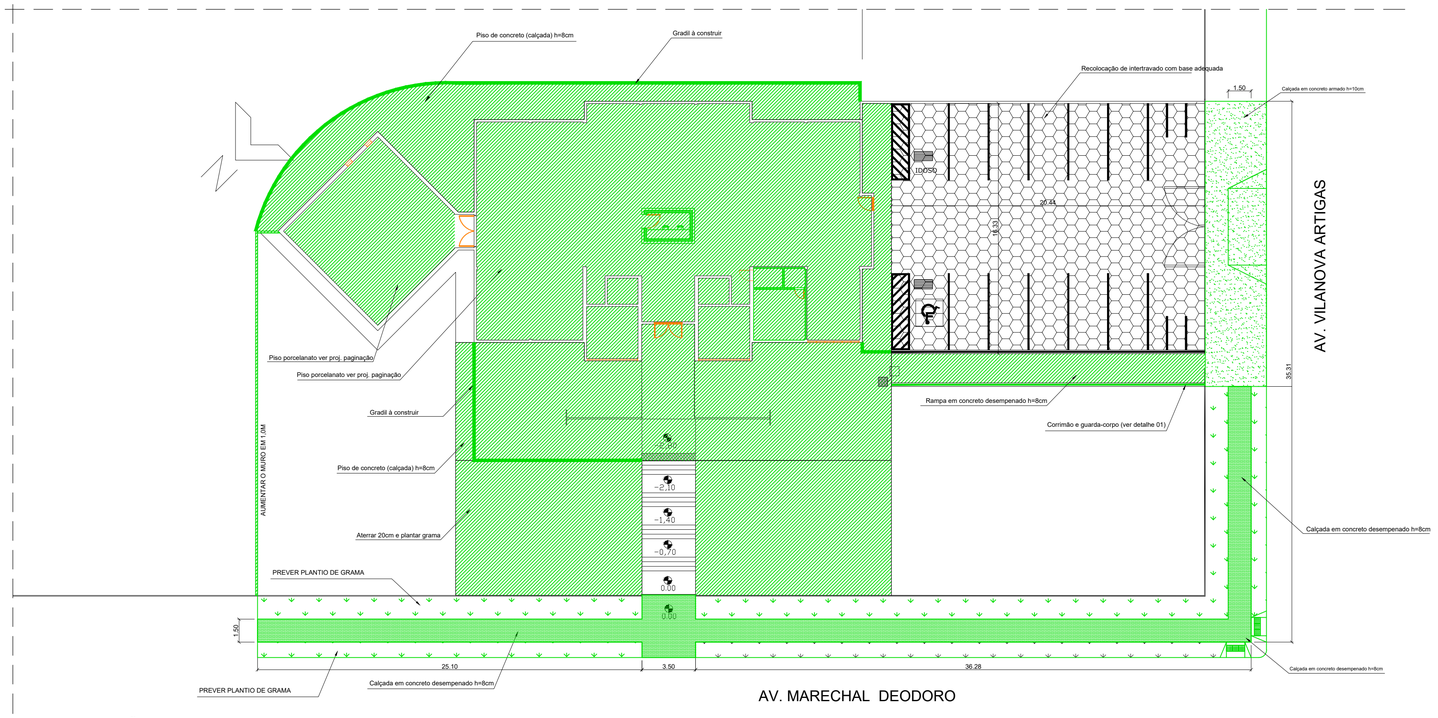

IMPLANTAÇÃO - A CONTRUIR
ESCALA 1:200

LEGENDA
- A DEMOLIR
- ESQUADRIAS A SEREM RETIRADAS
- A CONSTRUIR
- ESQUADRIAS A SEREM COLOCADAS
- PINTURA DAS VAGAS DE ESTACIONAMENTO NA CALÇADA

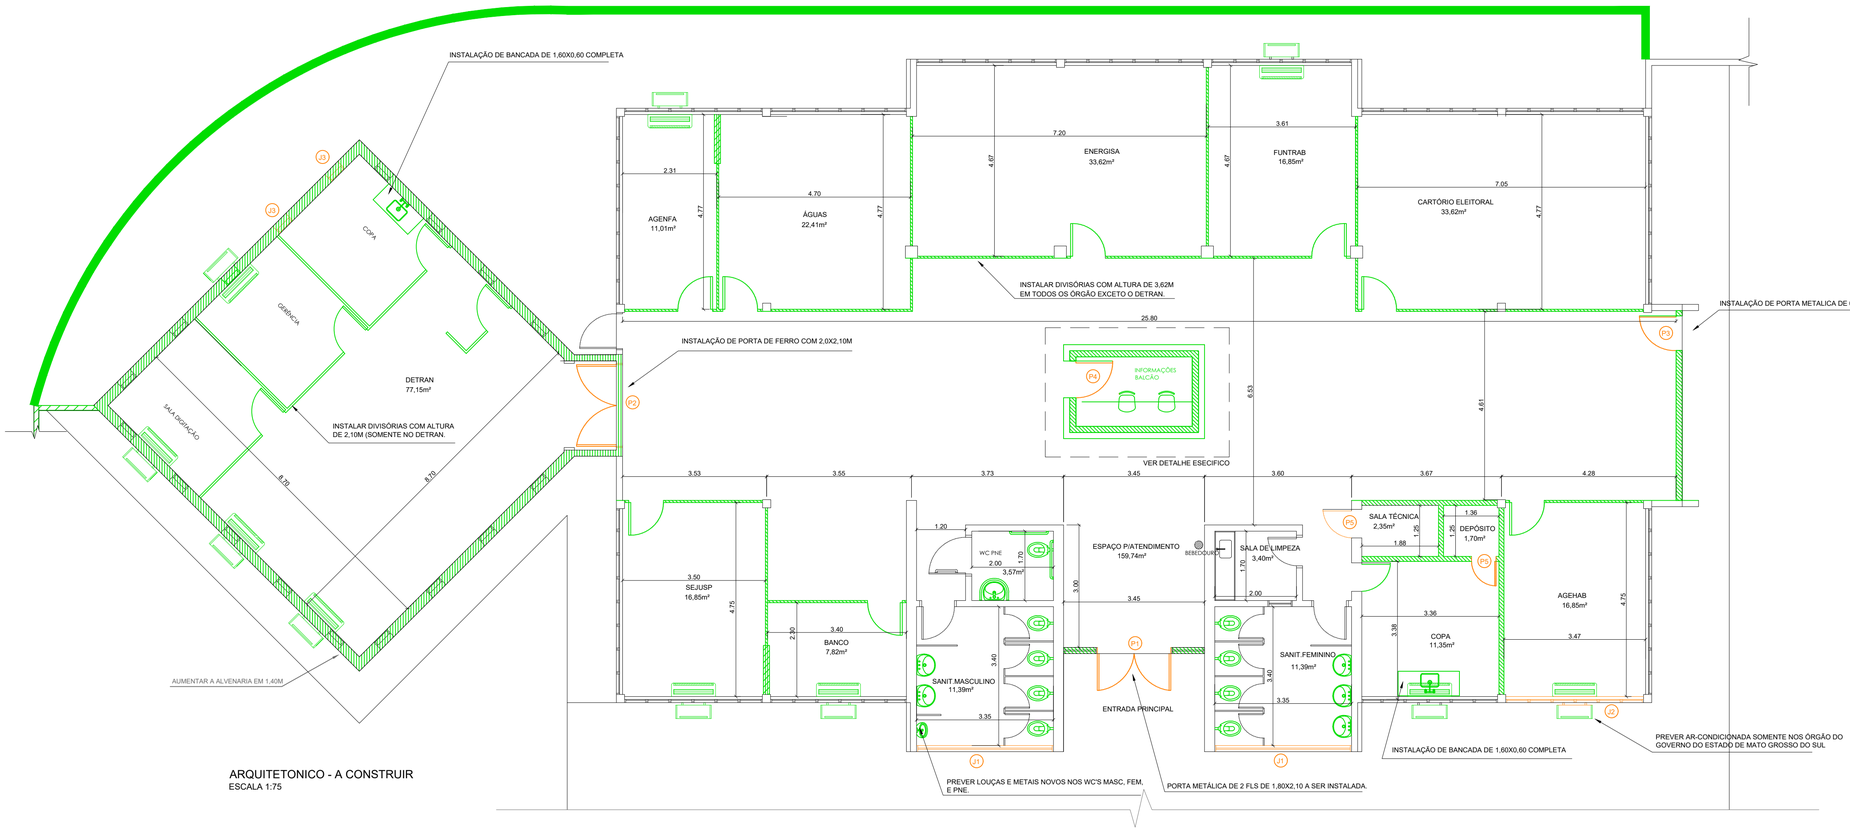

ARQUITETONICO - A CONSTRUIR
ESCALA 1:75

LEGENDA
- A DEMOLIR
- ESQUADRIAS A SEREM RETIRADAS
- A CONSTRUIR
- ESQUADRIAS A SEREM COLOCADAS
- PINTURA DAS VAGAS DE ESTACIONAMENTO NA CALÇADA

folha A1
594x841

DETRAN-MS

DEPARTAMENTO ESTADUAL DE TRÂNSITO
RODOVIA MS 080, KM 10 - CEP 79114-901
Tel.: 67 3368.0100 - Campo Grande - MS
http://www.detran.ms.gov.br
DIEMI - DIVISÃO DE ENGENHARIA, MANUTENÇÃO E INFRAESTRUTURA

GOVERNO DO ESTADO Mato Grosso do Sul

OBRA: REFORMA DO FÁCIL AERO RANCHO	ART / RRT: 0000000000000	LOCAL: Campo Grande - MS
CONTEÚDO DA PRANCHA: IMPLANTAÇÃO/PLANTA A CONSTRUIR	DATA INICIAL: 10/02/2021	QUADRO DE ÁREAS: ÁREA CONS. 476,2 m² TERRENO 2019,0 m²
AUTOR DO PROJETO DE REFORMA: Engº BRUNO OLIVEIRA GONÇALVES CREA 16312 D/MS		FOLHA: 03/05