



PVC Soldável branco			
Quant.	Und.	Dimensão	Descrição
57,82	m	100mm	Tubo PVC Soldável branco
106,53	m	150mm	Tubo PVC Soldável branco
2	pc	100mm	Curva 45 curta
10	pc	100mm	Joelho 90
18	pc	150mm	Joelho 90
2	pc	150mmx100mm	Junção
1	pc	75mm	Luva
6	pc	150mm	Luva


IMPLANTAÇÃO ÁGUA PLUVIAL  
ESCALA 1:100

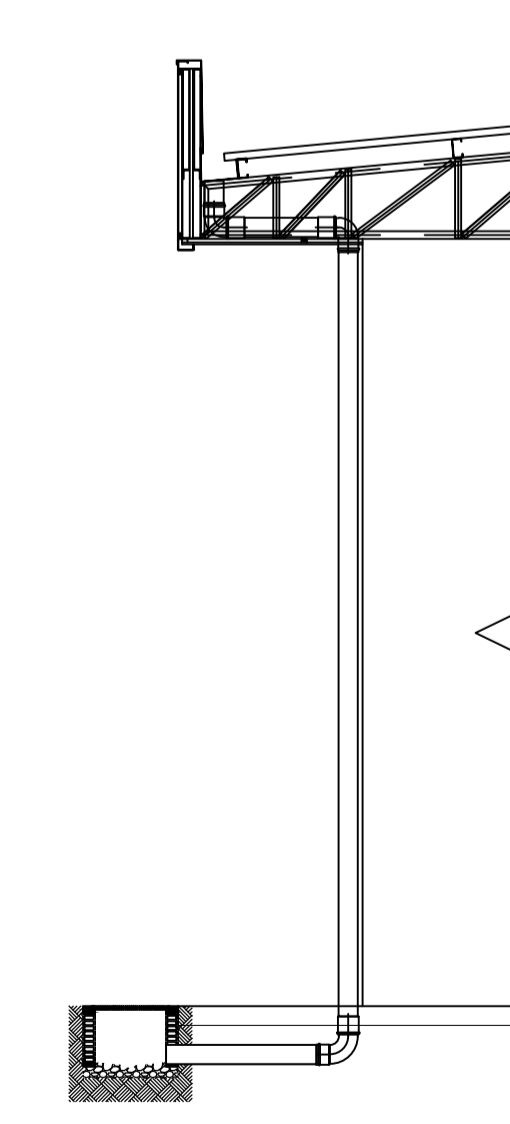

CORTE DESCIDA DE ÁGUA PLUVIAL  
esc 1:40

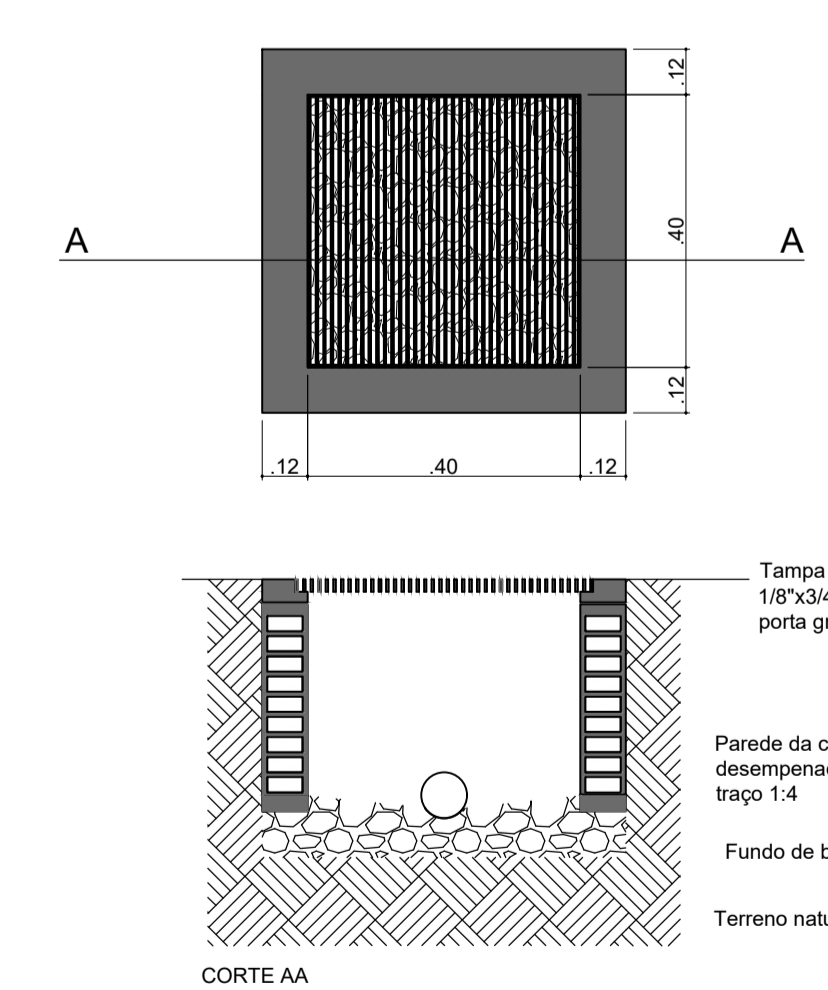

DETALHE CAIXA DE PASSAGEM ÁGUA PLUVIAL  
Escala 1:20

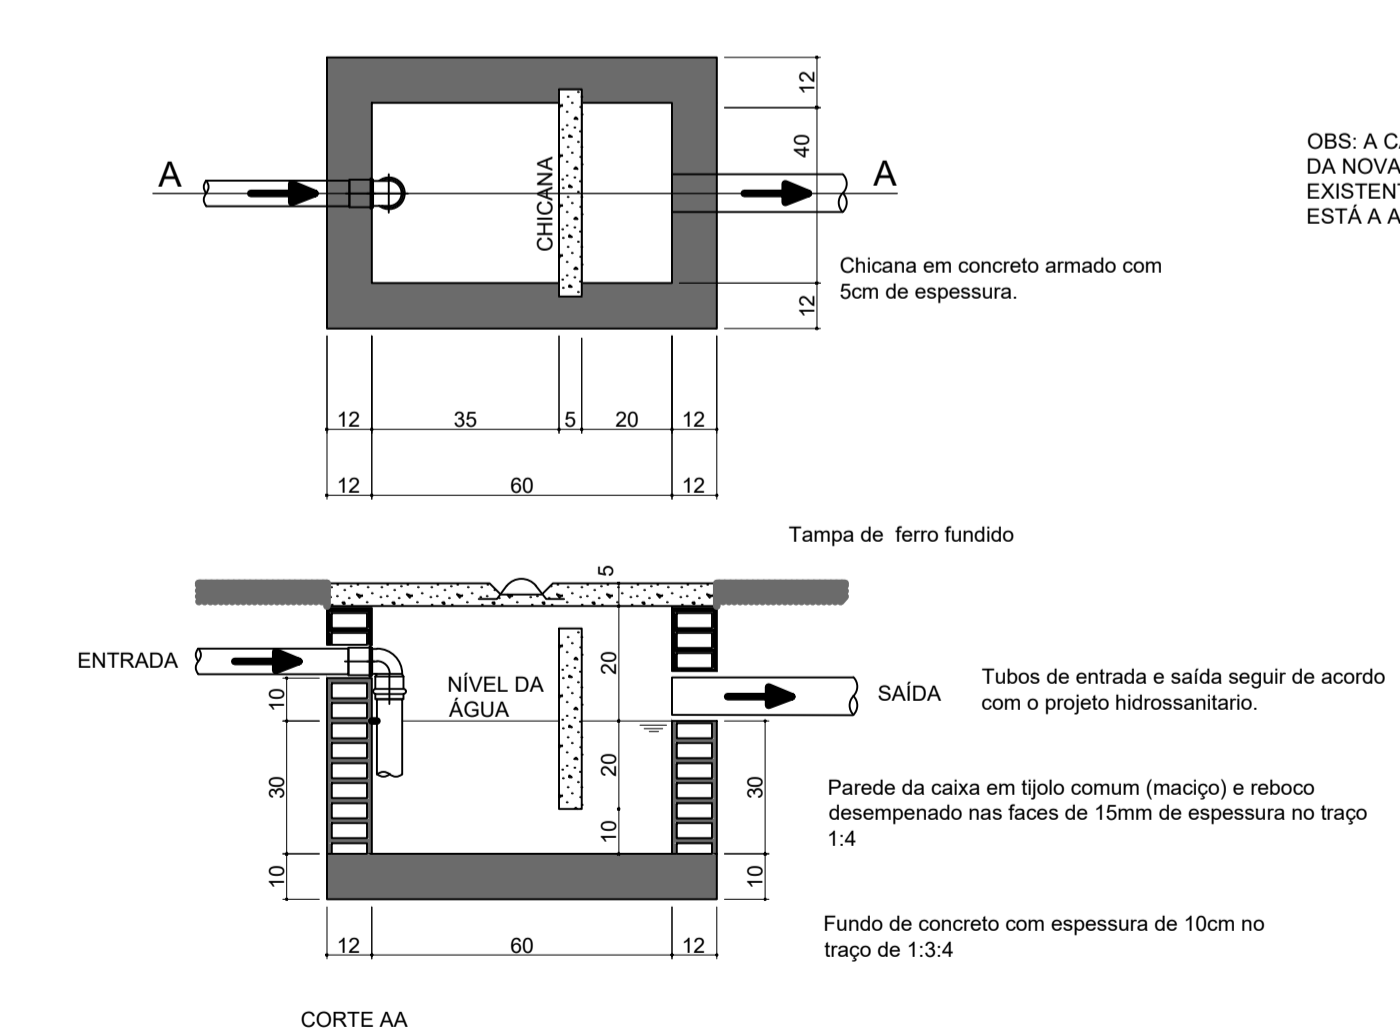

DETALHE CAIXA DE GORDURA  
Escala 1:20

OBS: A CAIXA DE GORDURA VAI RECEBER O ESGOTO DA NOVA COPA QUE LIGARA NA CAIXA DE PASSAGEM EXISTENTE E ISOLAR A CAIXA DE GORDURA ONDE ESTÁ A ATUAL COPA.

 <b>DEPARTAMENTO ESTADUAL DE TRÂNSITO</b> RODOVIA MS 080, KM 10 - CEP 79114-901 Tel.: 67 3368.0100 - Campo Grande - MS <a href="http://www.detrans.ms.gov.br">http://www.detrans.ms.gov.br</a> <b>DIEMI - DIVISÃO DE ENGENHARIA, MANUTENÇÃO E INFRAESTRUTURA</b>			
OBRA	ART / RRT	LOCAL	
REFORMA DO FÁCIL AERO RANCHO	000000000000	Campo Grande - MS	
CONTEÚDO DA PRANCHA	DATA INICIAL	QUADRO DE ÁREAS	
ÁGUA PLUVIAL - DETALHES DE CAIXAS	10/02/2021	ÁREA CONS. 476,2 m <sup>2</sup> TERRENO 2019,0 m <sup>2</sup>	
AUTOR DO PROJETO DE REFORMA		FOLHA	
Eng <sup>o</sup> BRUNO OLIVEIRA GONÇALVES CREA 16312 D/MS		ÚNICA	