



**IMPLANTAÇÃO - DEMOLIÇÃO**  
ESCALA: 1/200

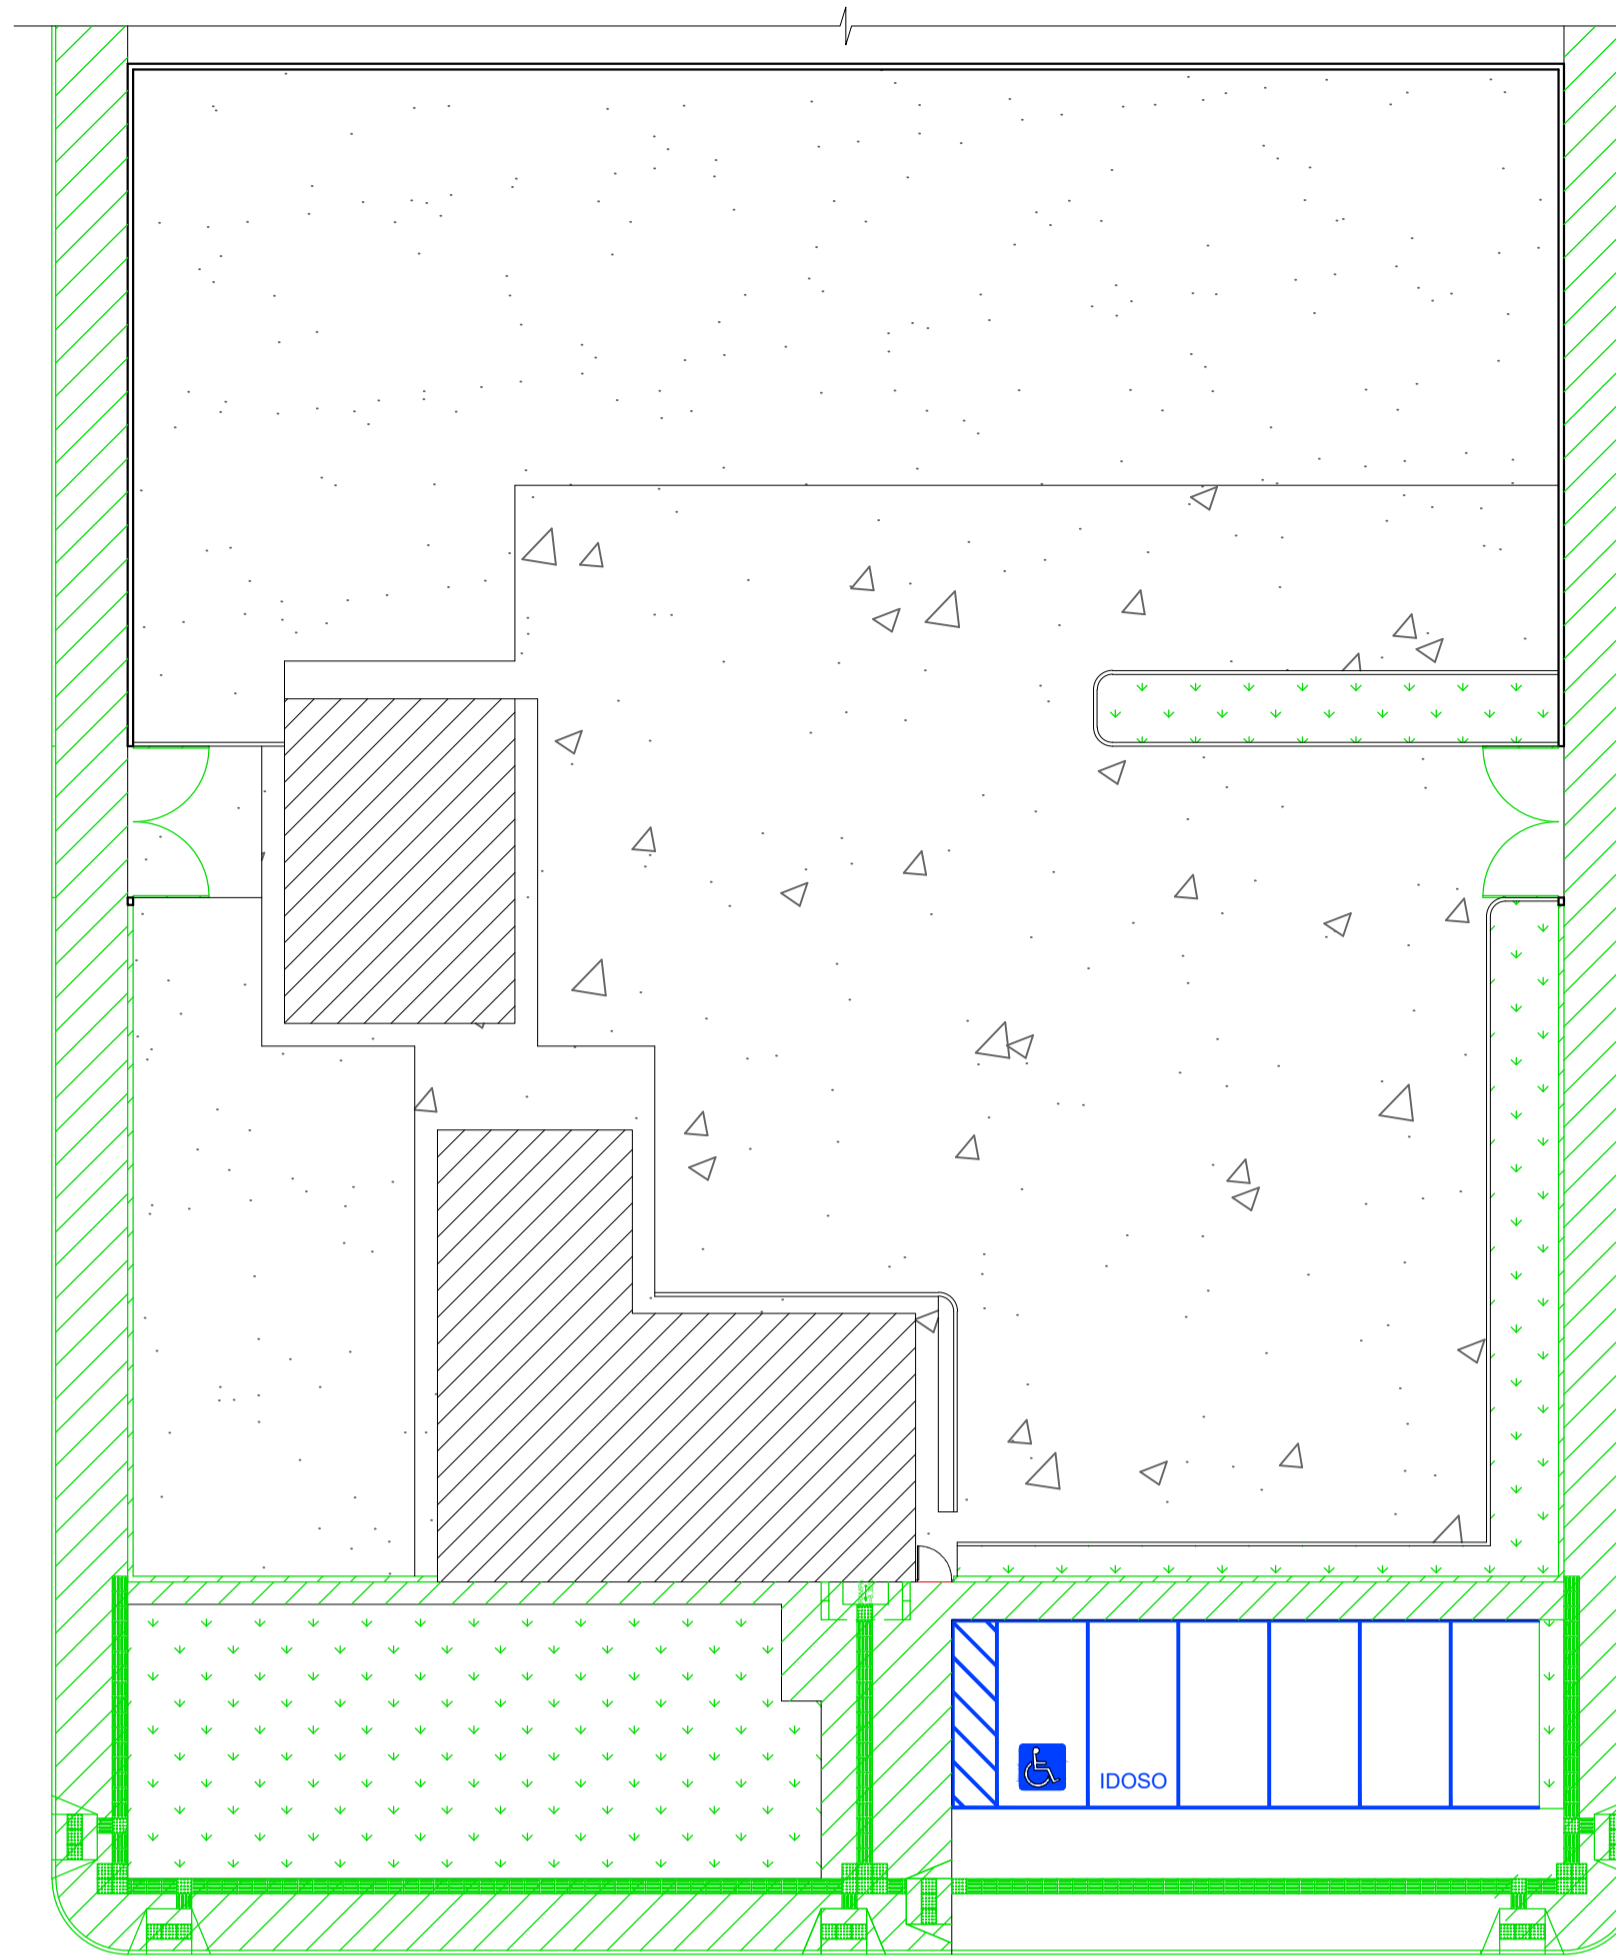


**IMPLANTAÇÃO - CONSTRUÇÃO**  
ESCALA: 1/200

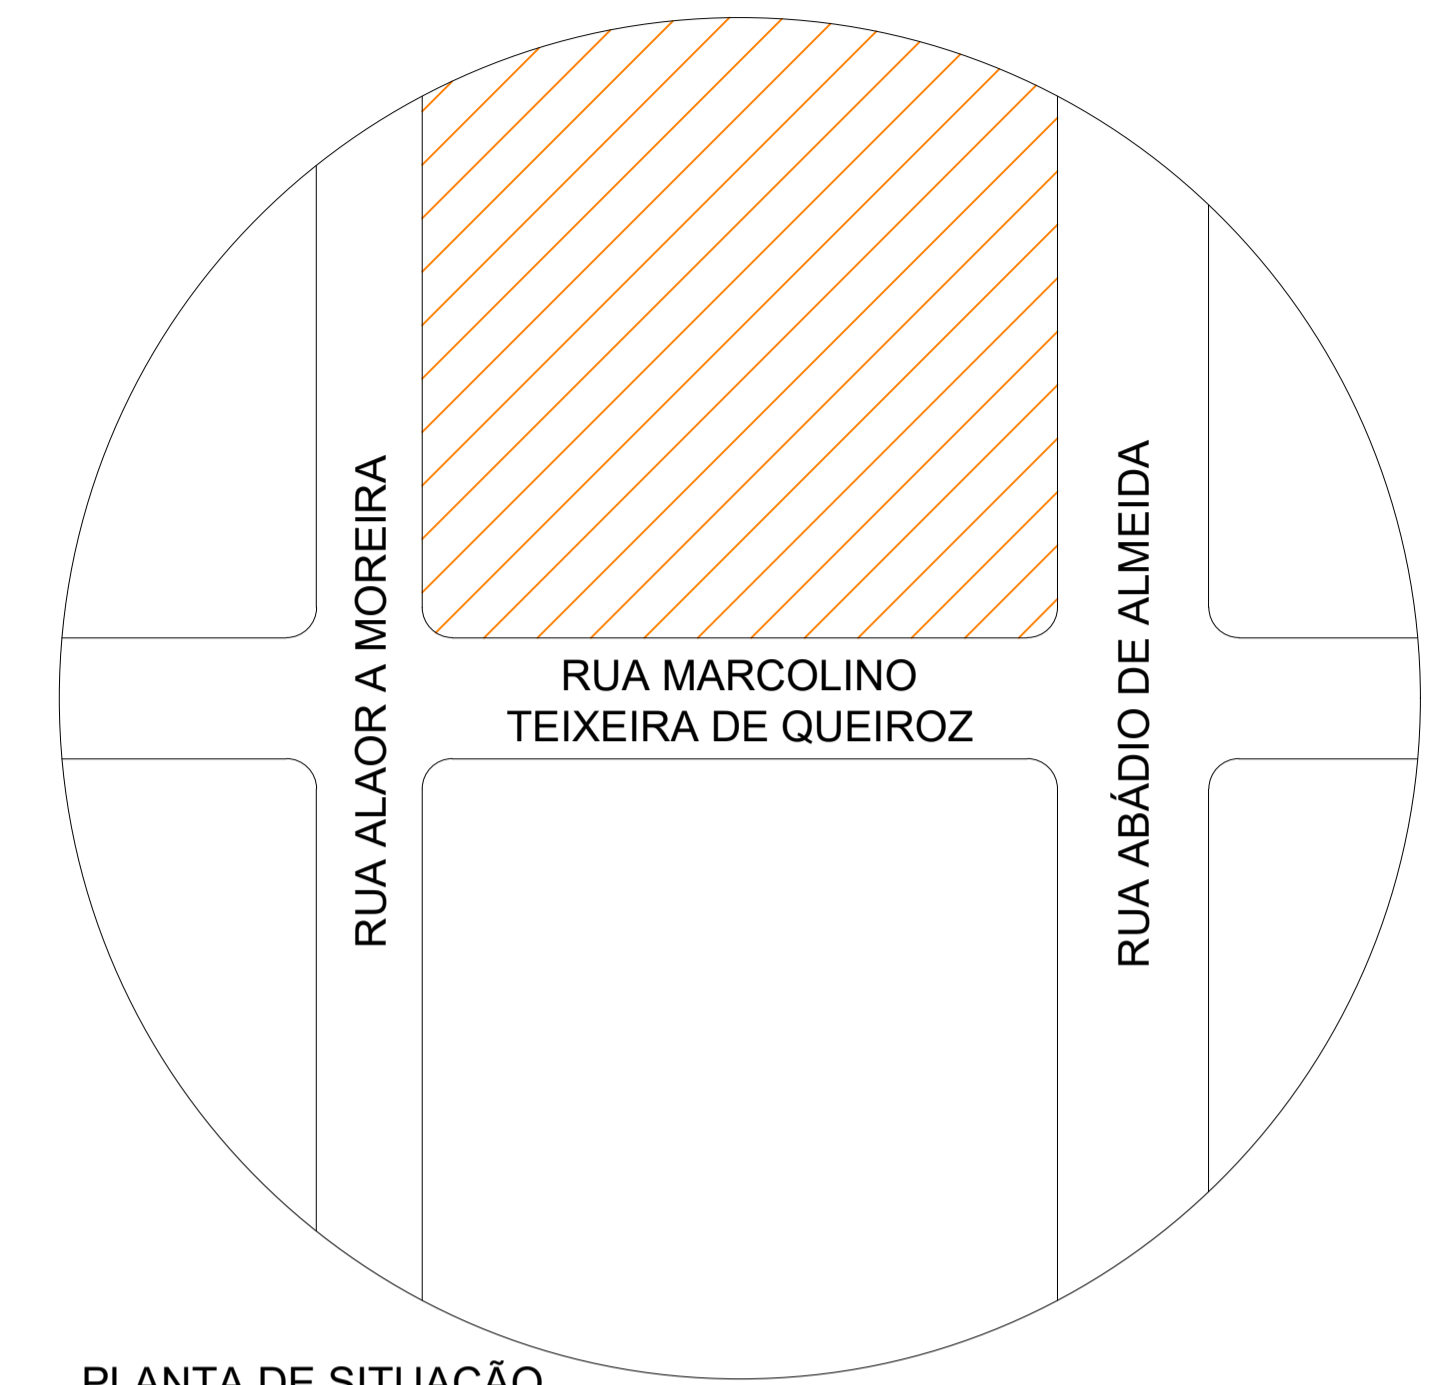

**PLANTA DE SITUAÇÃO**  
ESCALA: 1/500

**LEGENDA**


TERRENO DA AGÊNCIA

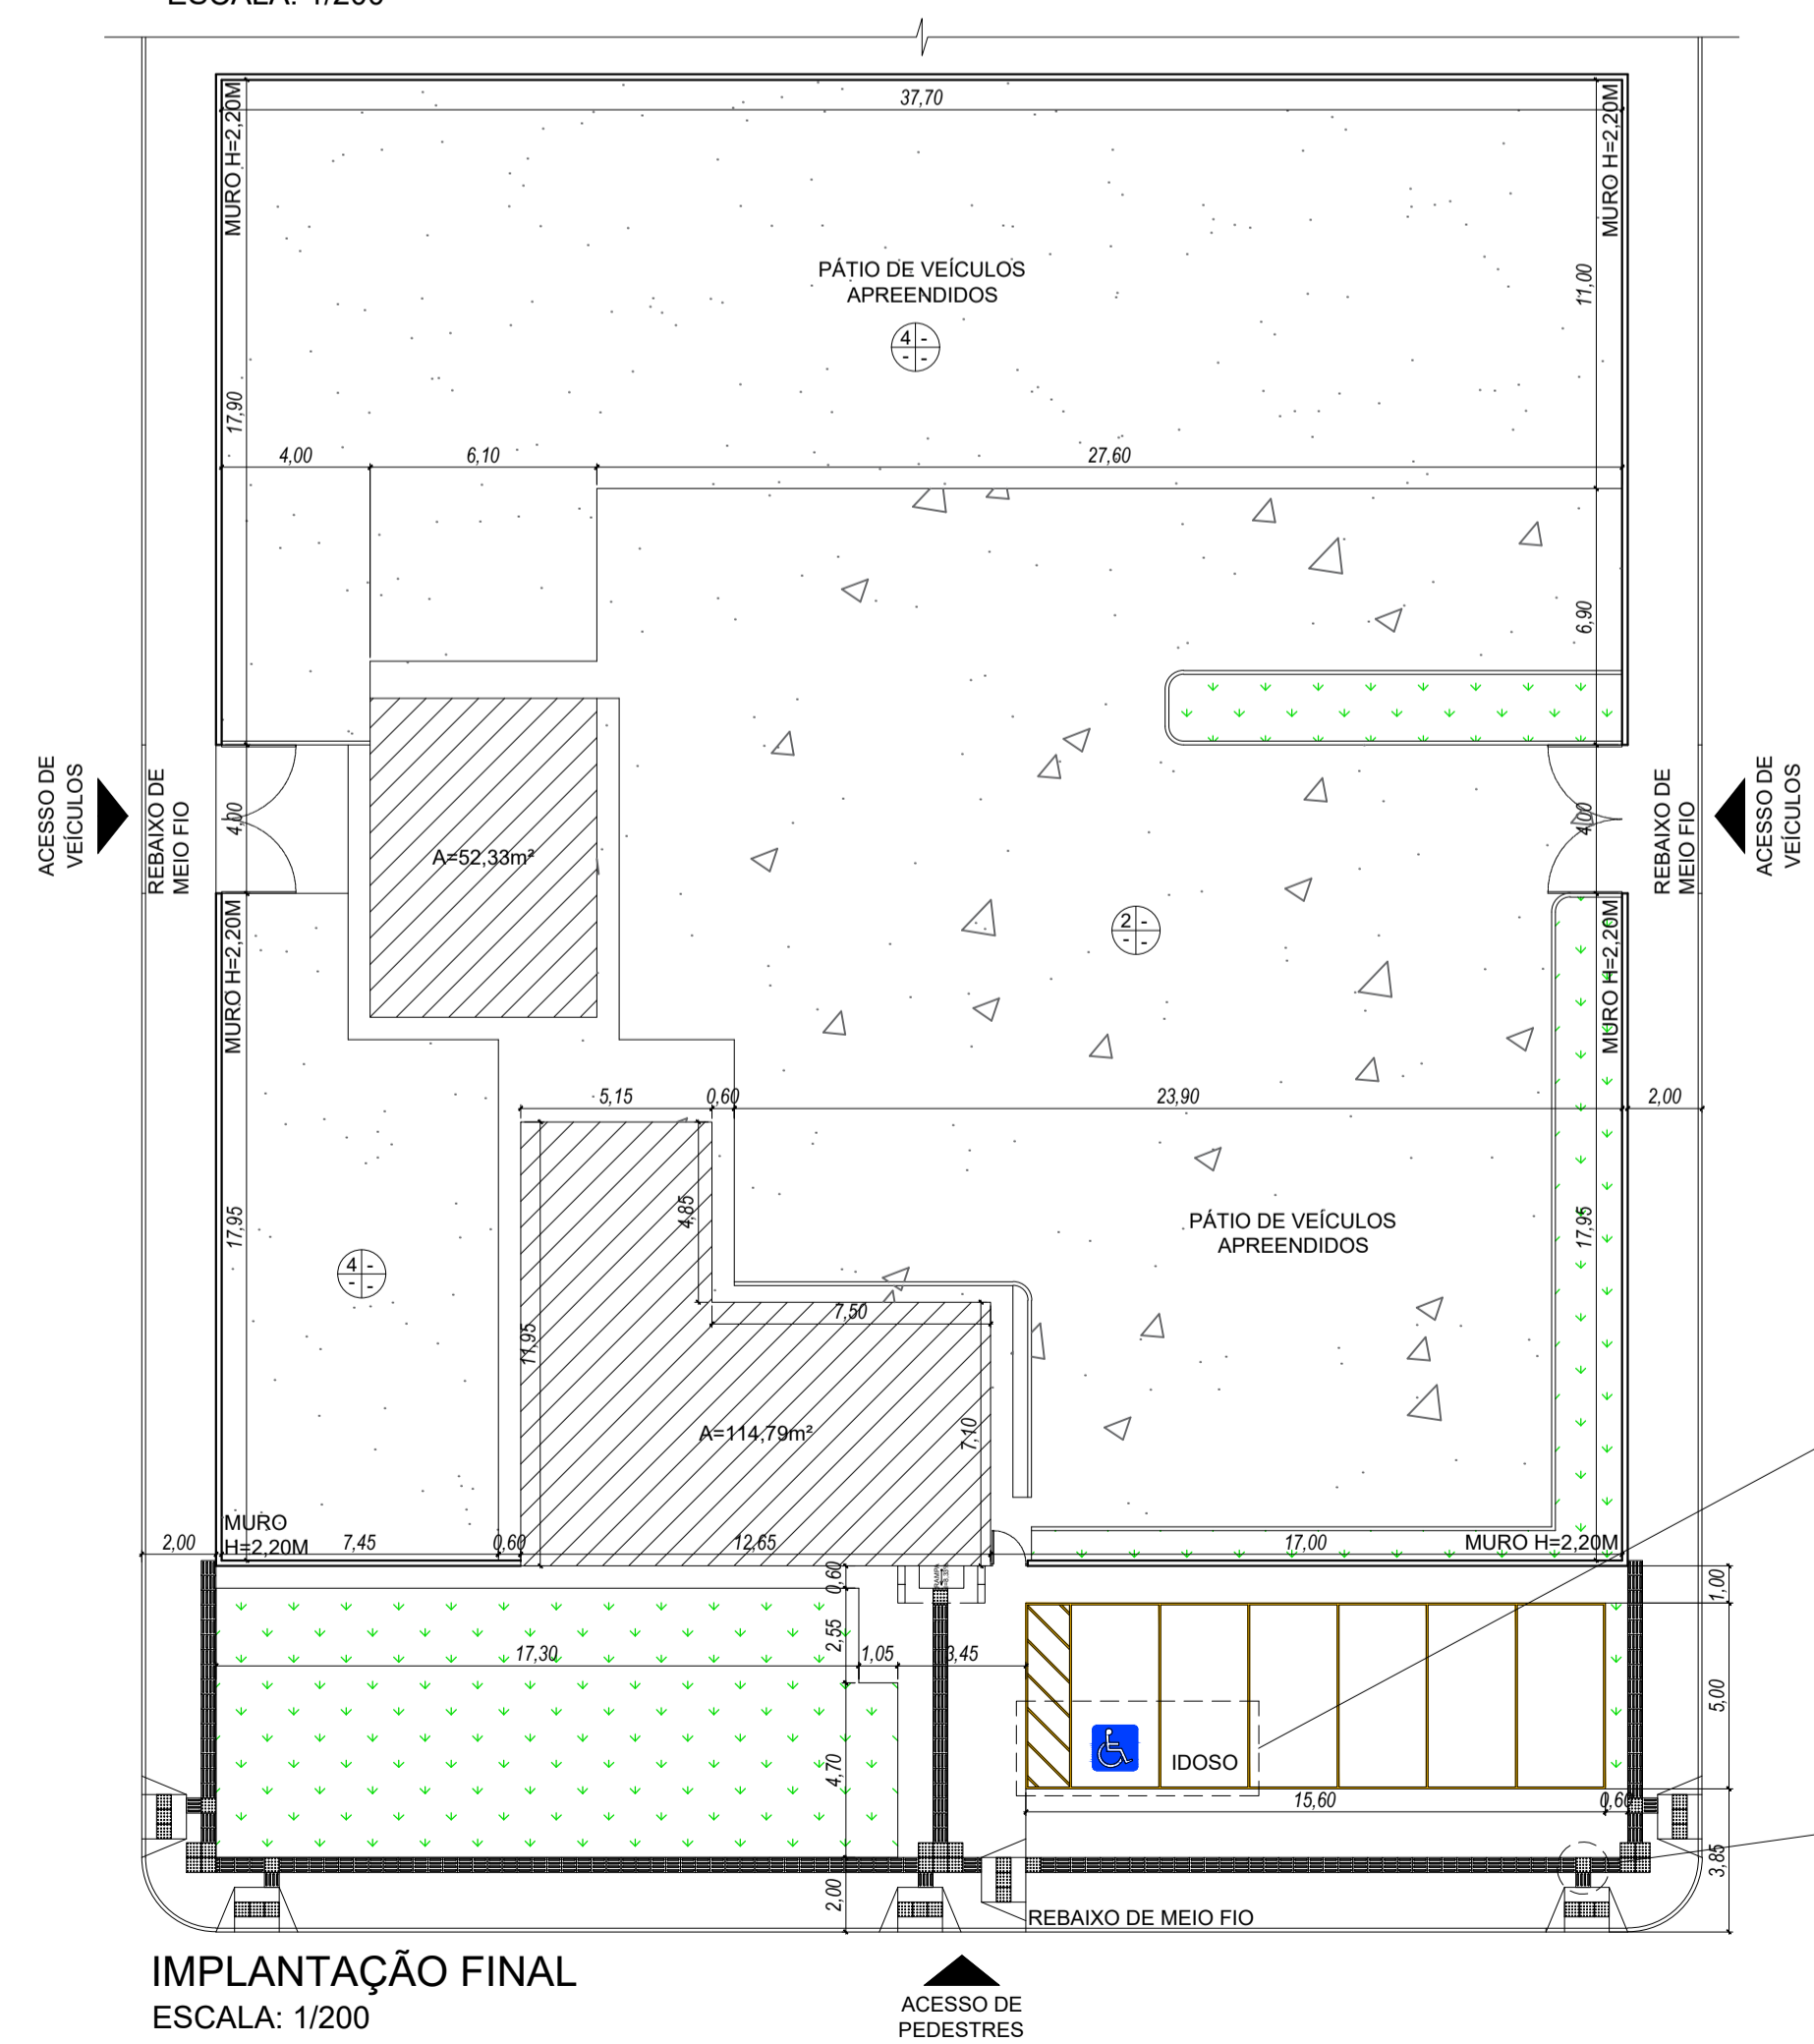


**IMPLANTAÇÃO FINAL**  
ESCALA: 1/200

**LEGENDA**

- A DEMOLIR
- ESQUADRIAS A SEREM RETIRADAS
- A CONSTRUIR
- ESQUADRIAS A SEREM COLOCADAS
- PINTURA DAS VAGAS DE ESTACIONAMENTO NA CALÇADA

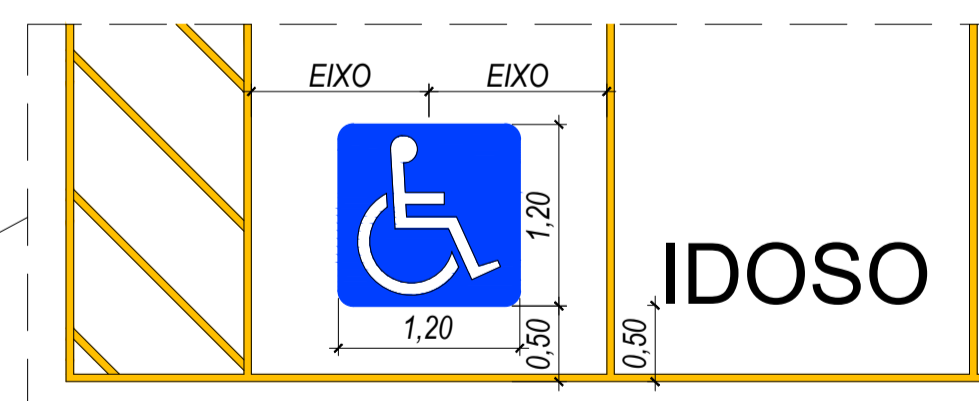

**DET. PINTURA DAS VAGAS**  
ESCALA: 1/50

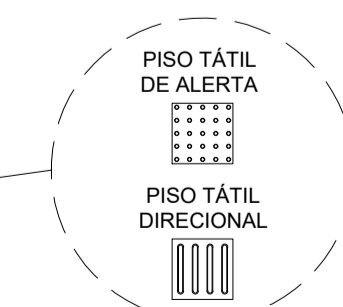

**DET. PISO TÁTIL**  
ESCALA: 1/50

**ESTE PROJETO NÃO PODERÁ SER ALTERADO SEM PRÉVIA CONSULTA DO RESP. TÉCNICO PELO PROJETO**

ESPAÇO DESTINADO AO USO EXCLUSIVO DO CBMMS:

**PROJETO BÁSICO DE ARQUITETURA**

**PREV INCÊNDIO**  
Projetos / PSCIP / Execuções  
Email: cgp.previsao@detran.ms.gov.br  
(67) 99263.3575  
(67) 99213.0998  
(67) 3204.2464



<b>TÍTULO DO DESENHO:</b> IMPLANTAÇÃO	
<b>RAZÃO SOCIAL:</b> DEPARTAMENTO ESTADUAL DE TRÂNSITO DE MATO GROSSO DO SUL - DETRAN/MS	
<b>LOCAL (MUNICÍPIO):</b> APARECIDA DO TABOADO - MS	
<b>ENDEREÇO:</b> RUA MARCOLINO TEIXEIRA DE QUEIROZ - Nº 1740 - CENTRO - APARECIDA DO TABOADO/MS	
<b>DATA:</b> NOVEMBRO / 2020	<b>CONTRATO:</b> Nº 14129/2020 - LOTE 01
<b>Nº ART/RRT:</b> 1320200096754	<b>REVISÃO:</b> 00
<b>OBSERVAÇÕES:</b>	<b>ESCALA:</b> INDICADA
<b>QUADRO DE ÁREAS GERAL:</b>	<b>PRANCHA:</b> <b>01/03</b>

<b>RESPONSÁVEL TÉCNICO:</b>  MARCÉLO QUADROS ENG. CIVIL / ENG. DE SEGURANÇA DO TRABALHO Registro: 4848/D-MS CPF/RG: 407.258.391-04 / 370.884 SSP/MS	<b>PROPRIETÁRIO/RESPONSÁVEL PELO USO:</b>  DEPART. ESTADUAL DE TRÂNSITO DE MS - DETRAN/MS CNPJ: 01.560.929/0001-38 Responsável: RUIDEL ESPINDOLA TRINDADE JUNIOR CPF/RG: 138.364.121-87 / 055.399.638 SSP/RJ
--	---