




PLANTA DE DEMOLIÇÃO
ESCALA: 1/75

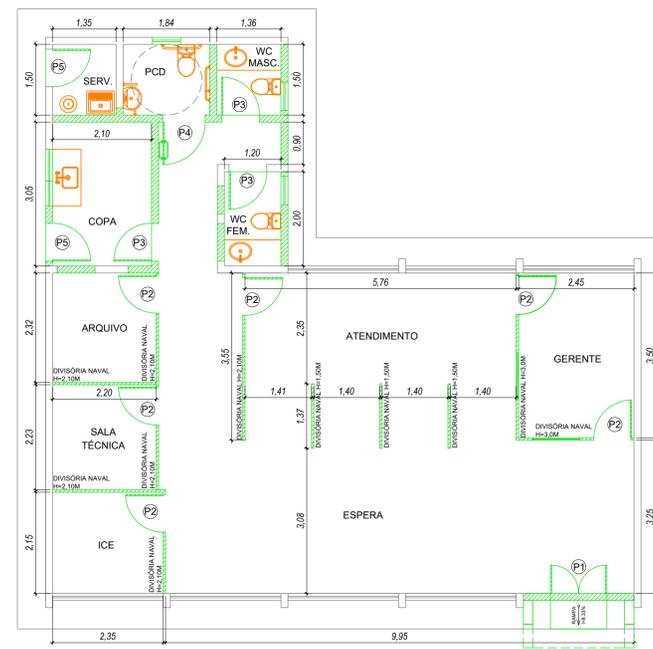


PLANTA DE CONSTRUÇÃO
ESCALA: 1/75

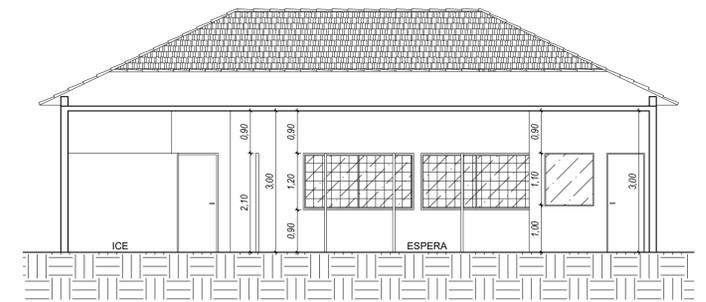


CORTE AA
ESCALA: 1/75

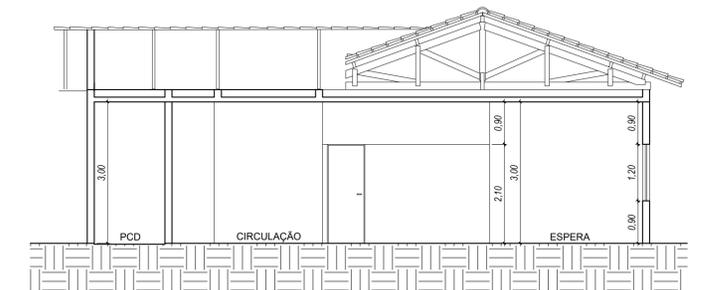

CORTE BB
ESCALA: 1/75

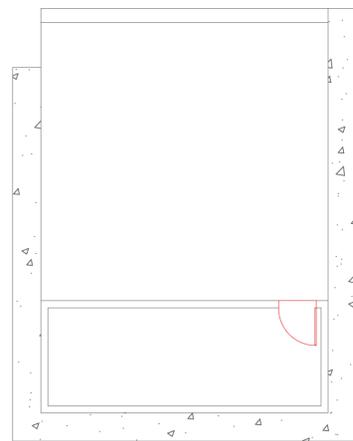

PLANTA DE DEMOLIÇÃO - ÁREA DE VISTORIA
ESCALA: 1/75

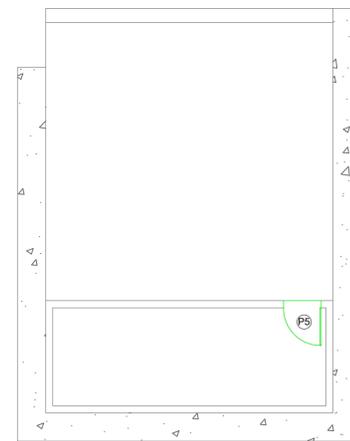

PLANTA DE CONSTRUÇÃO - ÁREA DE VISTORIA
ESCALA: 1/75

LEGENDA	
	A DEMOLIR
	ESQUADRIAS A SEREM RETIRADAS
	A CONSTRUIR
	ESQUADRIAS A SEREM COLOCADAS
	LOUÇAS E METAIS NOVOS



ESTE PROJETO NÃO PODERÁ SER ALTERADO SEM PRÉVIA CONSULTA DO RESP. TÉCNICO PELO PROJETO


ESPAÇO DESTINADO AO USO EXCLUSIVO DO CBMMs:

PROJETO BÁSICO DE ARQUITETURA

PREV INCÊNDIO
 Projetos / PSCIP / Execuções
 Email: ogprevincendio@gmail.com
 (67) 99263.3575
 (67) 99213.0998
 (67) 3204.2464




TÍTULO DO DESENHO: PLANTA DE DEMOLIÇÃO E CONSTRUÇÃO / CORTES / FACHADAS	
RAZÃO SOCIAL: DEPARTAMENTO ESTADUAL DE TRÂNSITO DE MATO GROSSO DO SUL - DETRAN/MS	
LOCAL (MUNICÍPIO): APARECIDA DO TABOADO - MS	
ENDEREÇO: RUA MARCOLINO TEIXEIRA DE QUEIROZ - Nº 1740 - CENTRO - APARECIDA DO TABOADO/MS	
DATA: NOVENBRO / 2020	CONTRATO: Nº 14129/2020 - LOTE 01
Nº ART/RRT: 132020096754	REVISÃO: 00
OBSERVAÇÕES: QUADRO DE ÁREAS GERAL:	
ESCALA: INDICADA	PRANCHA: 02/03

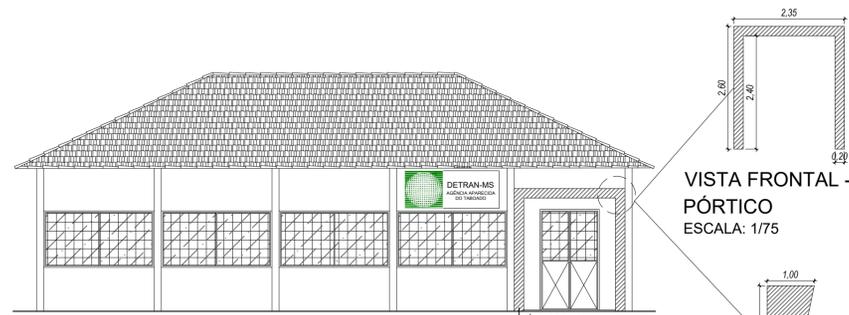

FACHADA FRONTAL
ESCALA: 1/75

VISTA FRONTAL - PÓRTICO
ESCALA: 1/75

VISTA LATERAL - PÓRTICO
ESCALA: 1/75

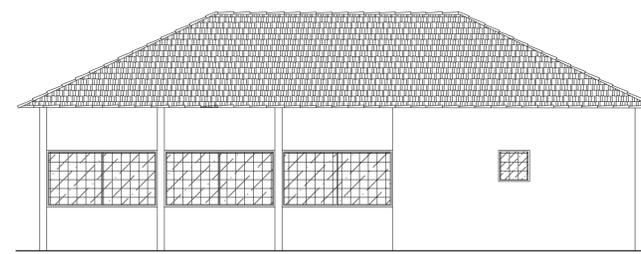

FACHADA POSTERIOR
ESCALA: 1/75

RESPONSÁVEL TÉCNICO:

MARCELO QUADROS
 ENG. CIVIL / ENG. DE SEGURANÇA DO TRABALHO
 Registro: 4848-D-MS
 CPF/RG: 407.258.391-04 / 370.884 SSP/MS

PROPRIETÁRIO/RESPONSÁVEL PELO USO:

DEPART. ESTADUAL DE TRÂNSITO DE MS - DETRAN/MS
 CNPJ: 01.560.929/0001-38
 Responsável: RUIDEL ESPÍNDOLA TRINDADE JUNIOR
 CPF/RG: 138.364.121-87 / 055.399.638 SSP/RJ