



LEGENDA	
	A DEMOLIR
	ESQUADRIAS A SEREM RETIRADAS
	A CONSTRUIR
	ESQUADRIAS A SEREM COLOCADAS
	PINTURA DAS VAGAS DE ESTACIONAMENTO NA CALÇADA

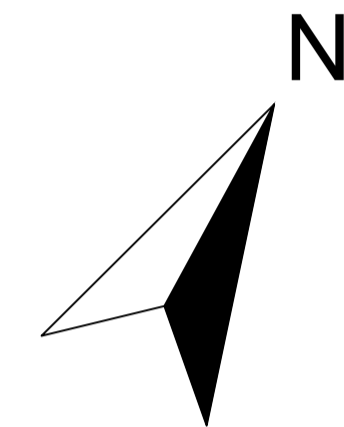

ESTE PROJETO NÃO PODERÁ SER ALTERADO SEM PRÉVIA CONSULTA DO RESP. TÉCNICO PELO PROJETO

ESPAÇO DESTINADO AO USO EXCLUSIVO DO CBMMs:

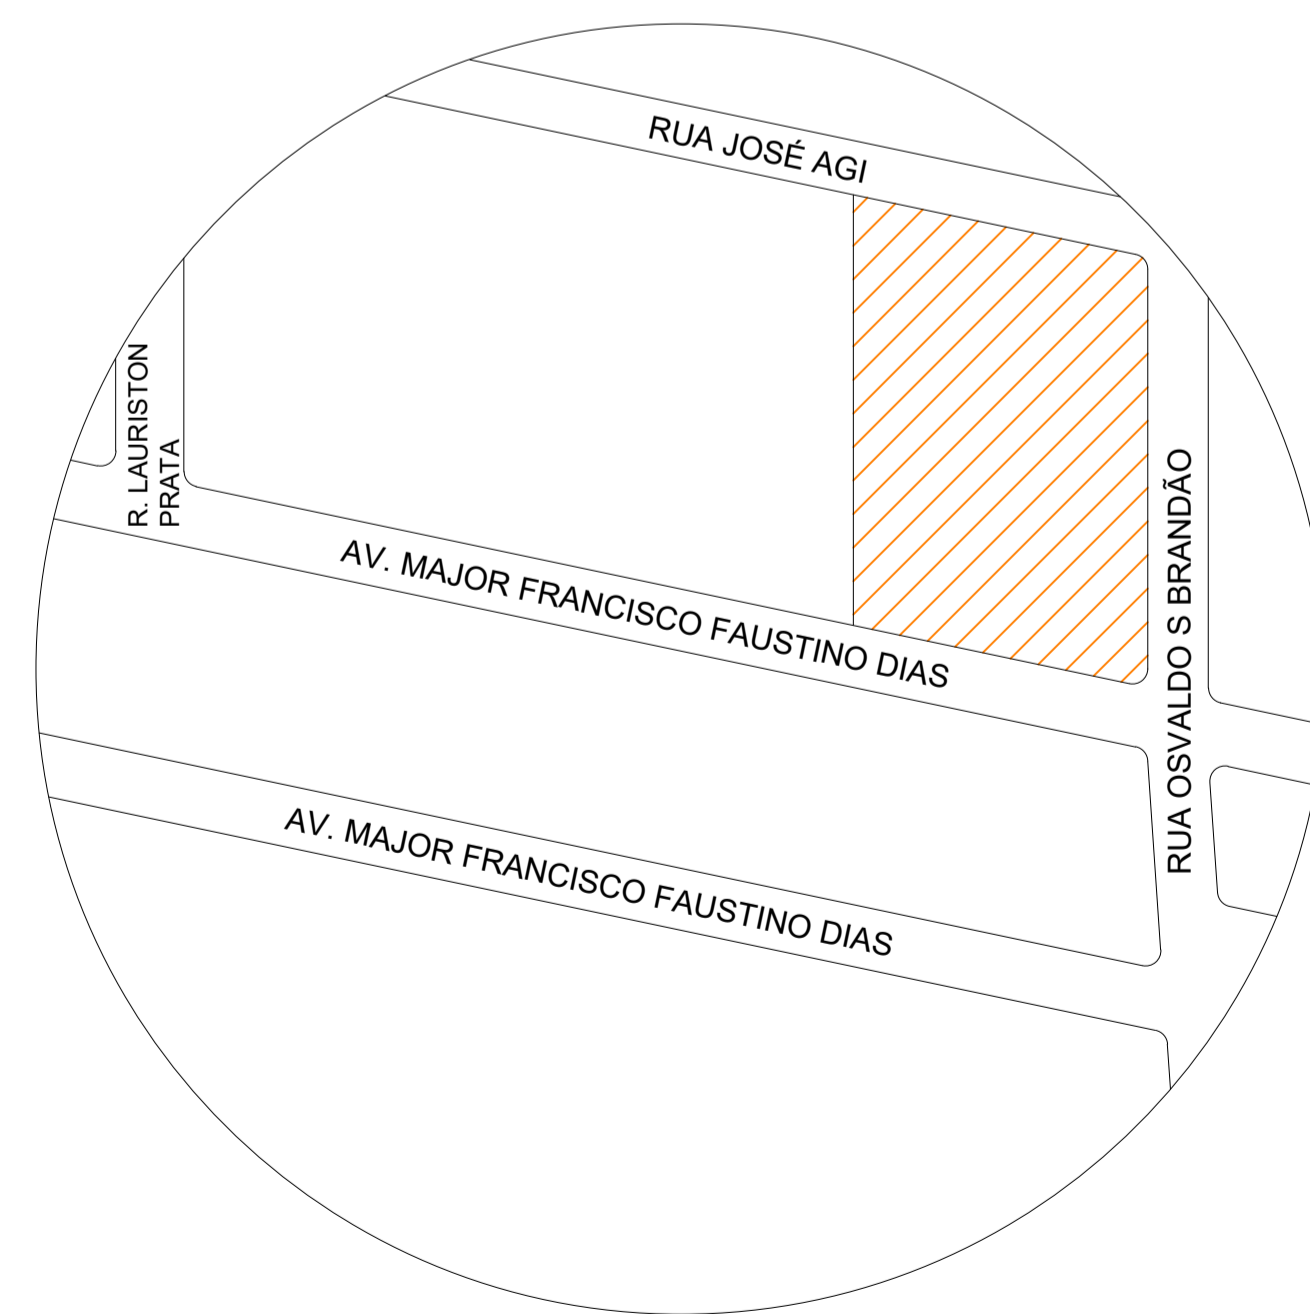

PLANTA DE SITUAÇÃO
ESCALA: 1/1000

LEGENDA
 TERRENO DA AGÊNCIA

PROJETO BÁSICO DE ARQUITETURA



PREV INCÊNDIO
Projetos / PSCIP / Execução
Email: cgprevincendio@gmail.com
(67) 99263.3575
(67) 99213.0998
(67) 3204.2464



TÍTULO DO DESENHO:
IMPLANTAÇÃO - DEMOLIÇÃO E CONSTRUÇÃO / SITUAÇÃO

RAZÃO SOCIAL:
DEPARTAMENTO ESTADUAL DE TRÂNSITO DE MATO GROSSO DO SUL - DETRANMS

LOCAL (MUNICÍPIO):
PANARAIBA - MS

ENDEREÇO:
AV. MAJOR FRANCISCO FAUSTINO DIAS, 999 - JARDIM AMERICA - PANARAIBA/MS

DATA: FEVEREIRO / 2021 CONTRATO: Nº 14129/2020 - LOTE 01

Nº ART/RRT: 132020096754 REVISÃO: 00

OBSERVAÇÕES: ESCALA: INDICADA

QUADRO DE ÁREAS GERAL:

PRANCHA:
01/04

RESPONSÁVEL TÉCNICO:

MÁRCIO QUADROS
ENG. CIVIL / ENG. DE SEGURANÇA DO TRABALHO
Registro: 4848/D-MS
CPF/RG: 407.258.391-04 / 370.884 SSP/MS

PROPRIETÁRIO/RESPONSÁVEL PELO USO:
DEPART. ESTADUAL DE TRÂNSITO DE MS - DETRANMS
CNPJ: 01.560.929/0001-38
Responsável: RUIEL ESPINDOLA TRINDADE JUNIOR
CPF/RG: 138.364.121-87 / 055.399.638 SSP/RJ