




CORTE AA
ESCALA: 1/75

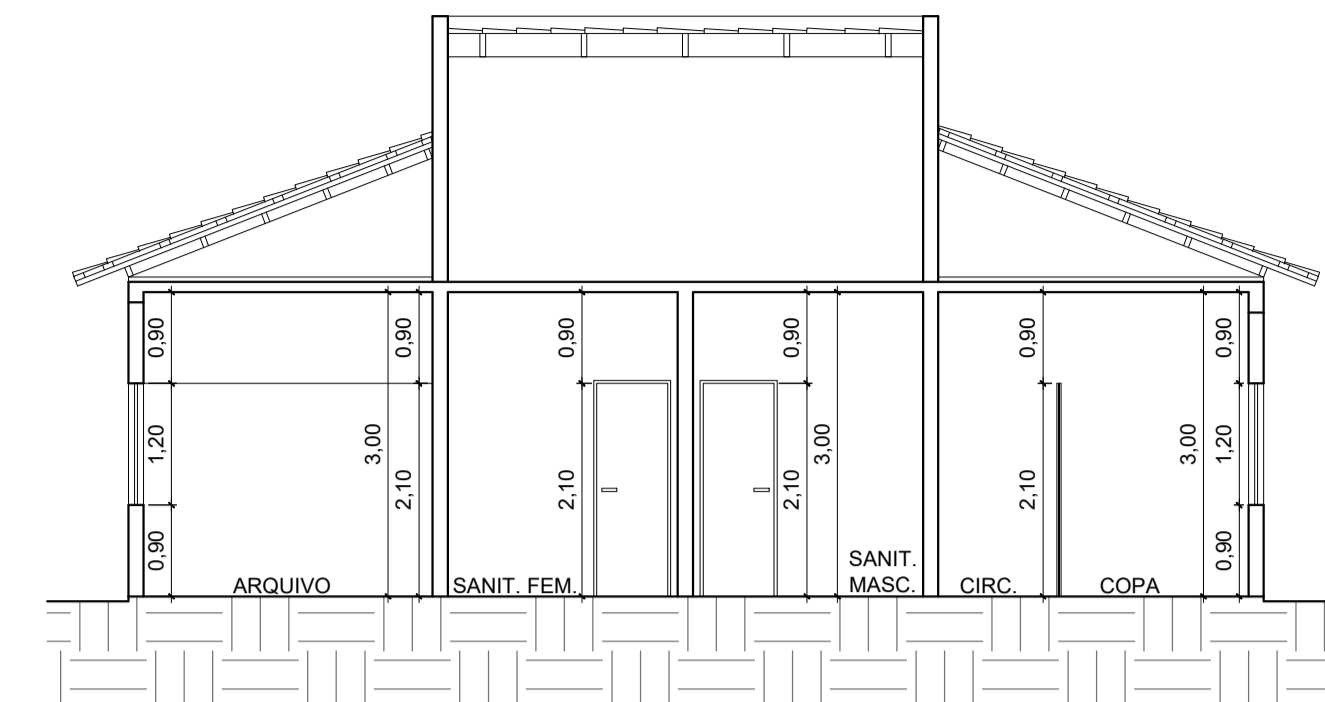


CORTE BB
ESCALA: 1/75

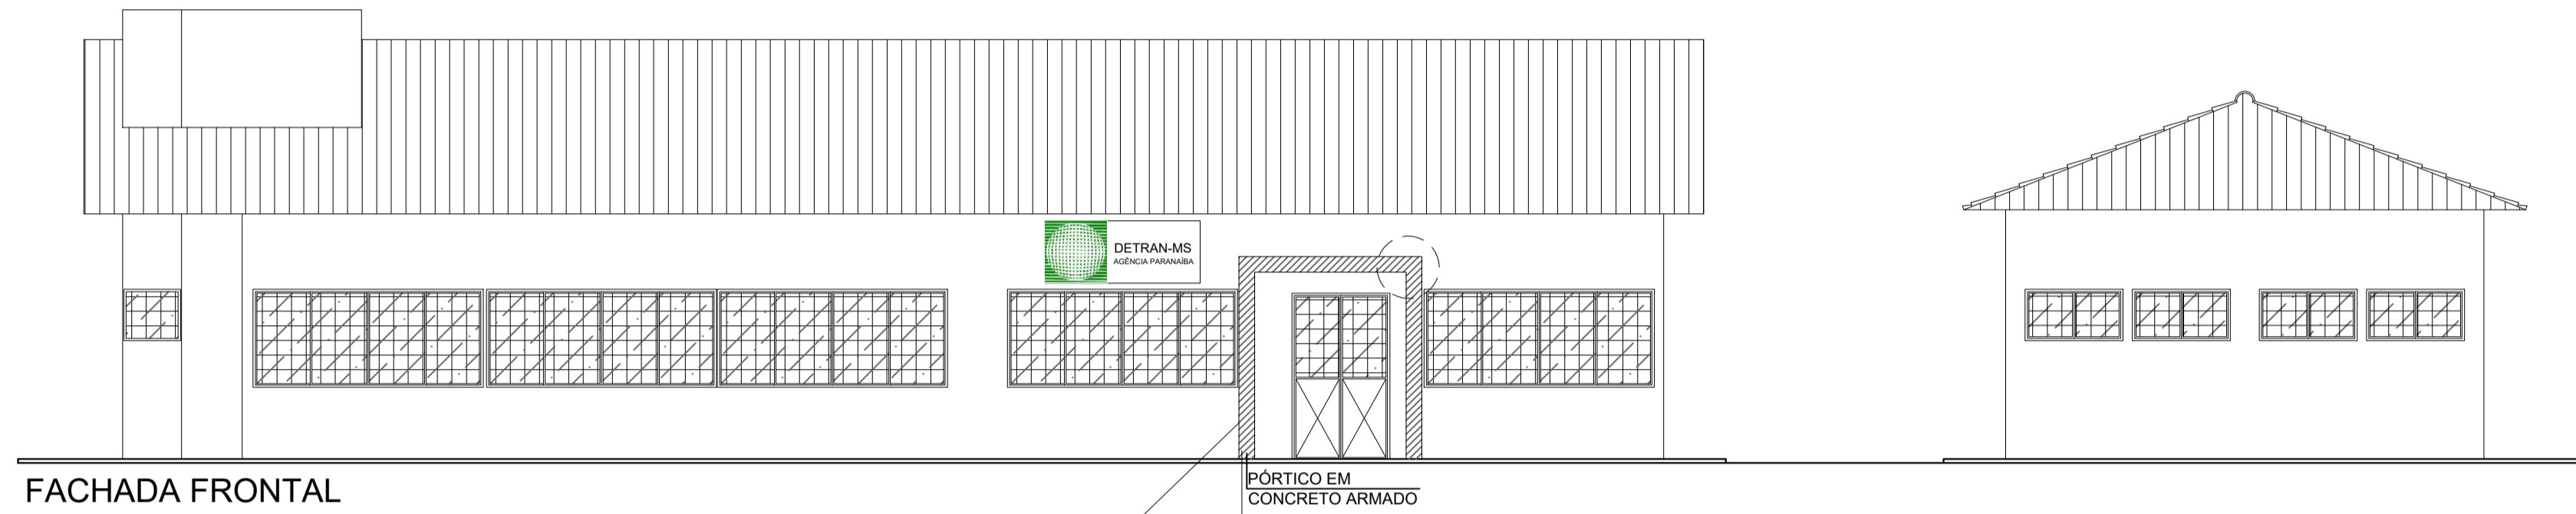


FACHADA FRONTAL
ESCALA: 1/75

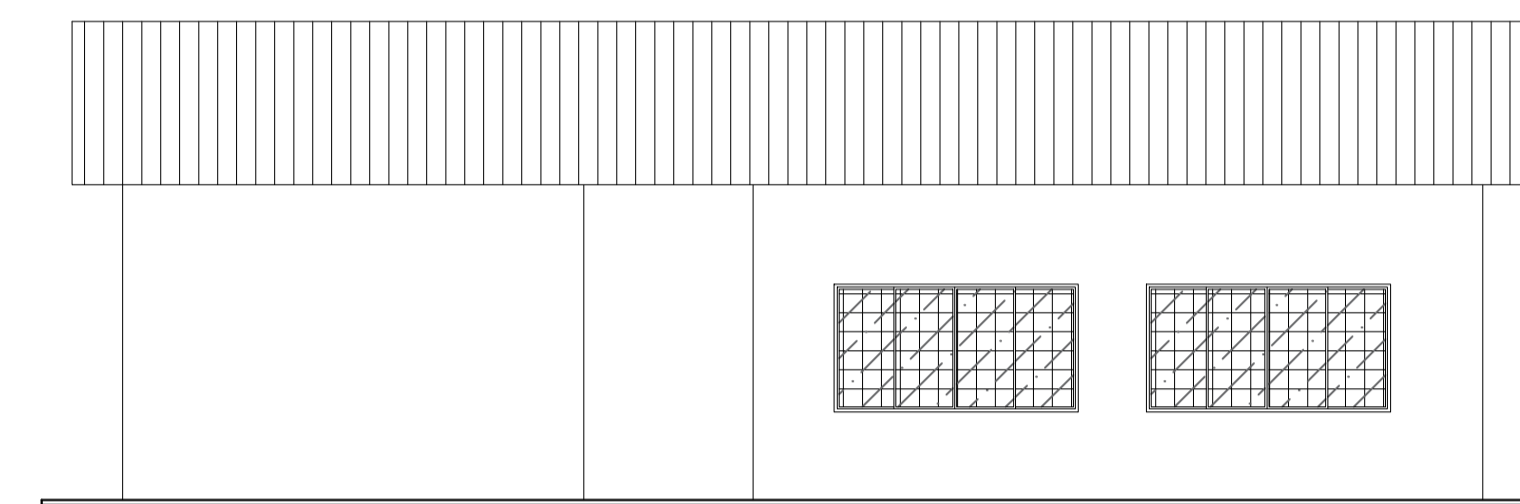


FACHADA LATERAL DIREITA
ESCALA: 1/75

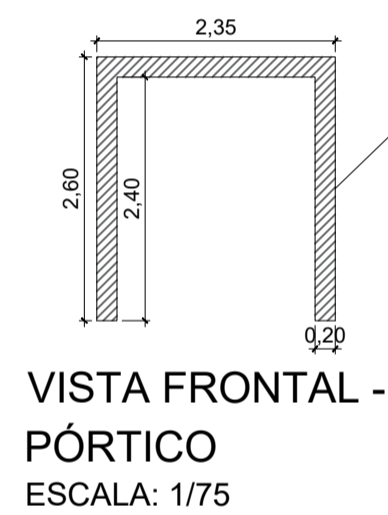


VISTA FRONTAL - PÓRTICO
ESCALA: 1/75

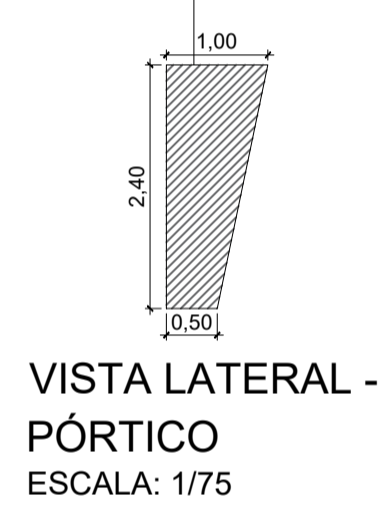


VISTA LATERAL - PÓRTICO
ESCALA: 1/75

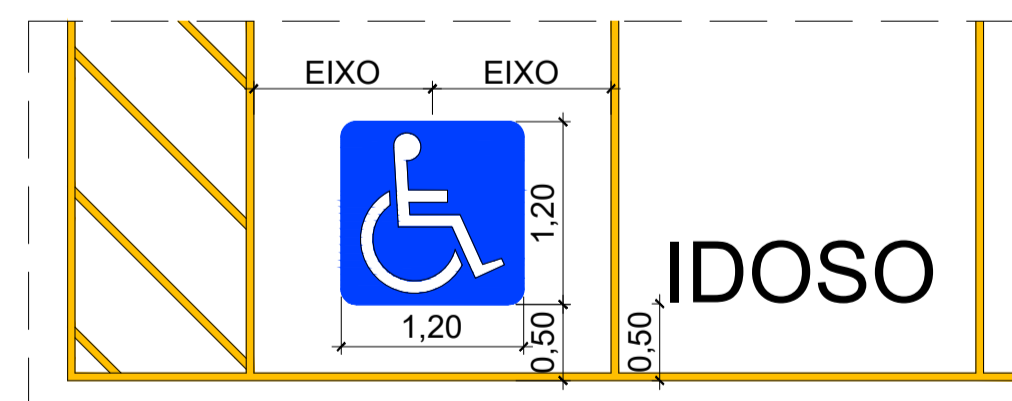


DET. PINTURA DAS VAGAS
ESCALA: 1/50

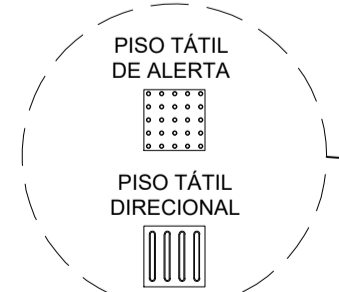

DET. PISO TÁTIL
ESCALA: 1/50

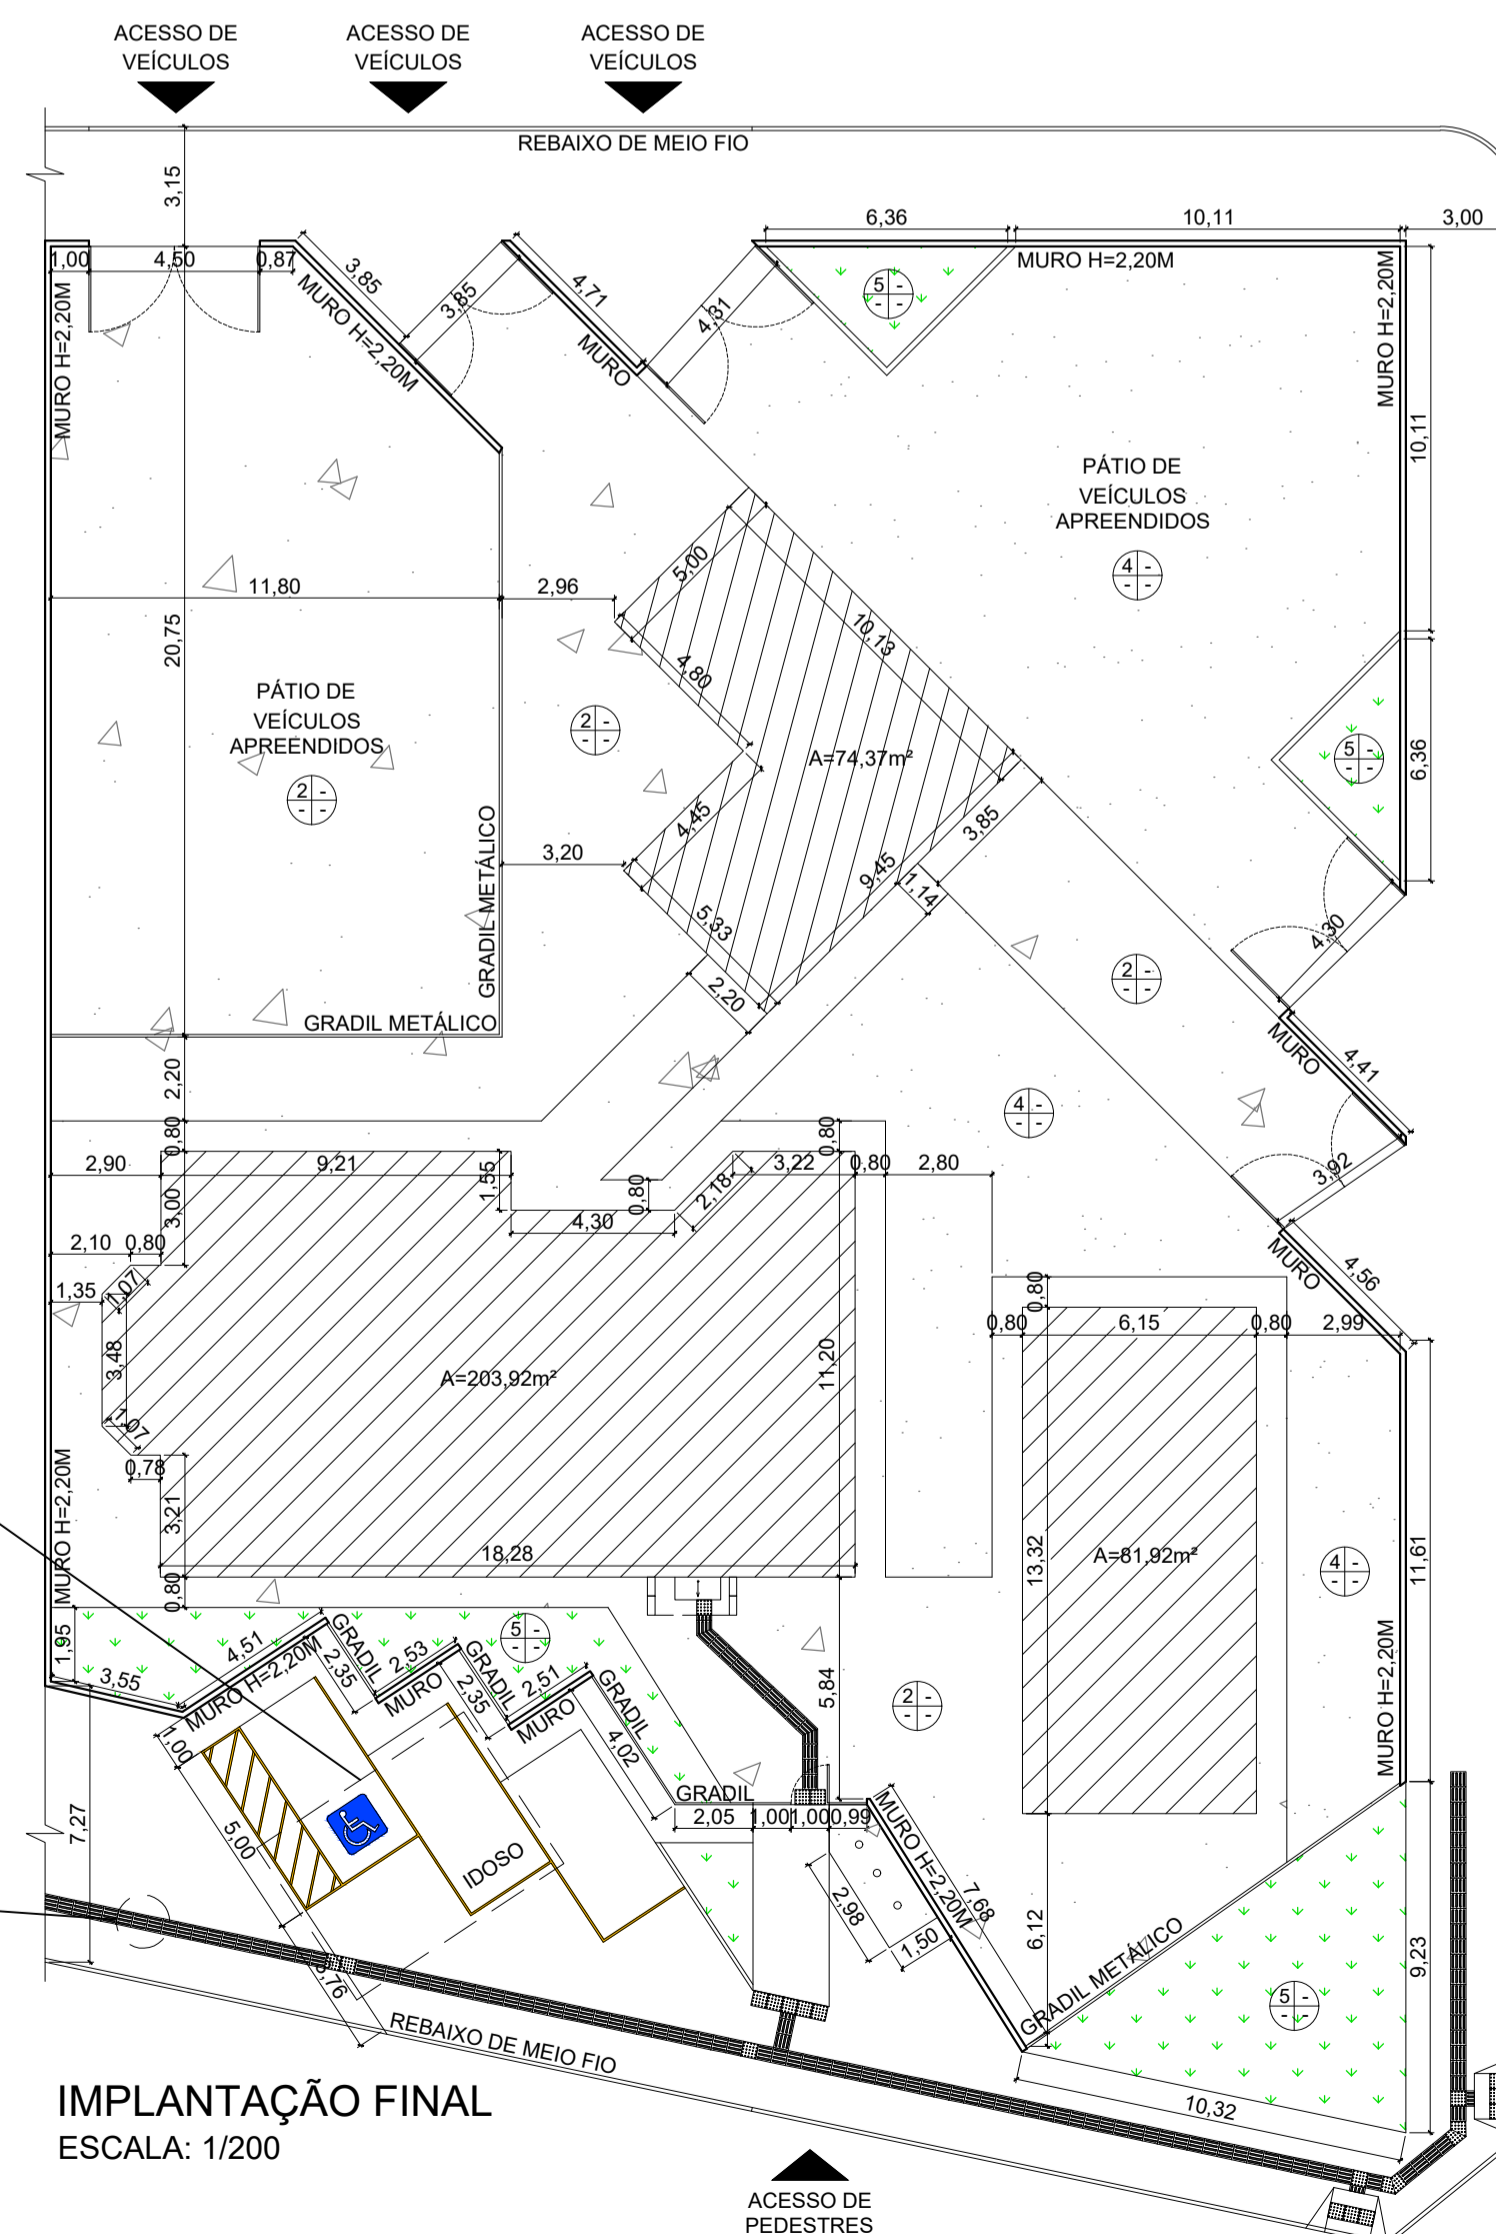

IMPLANTAÇÃO FINAL
ESCALA: 1/200

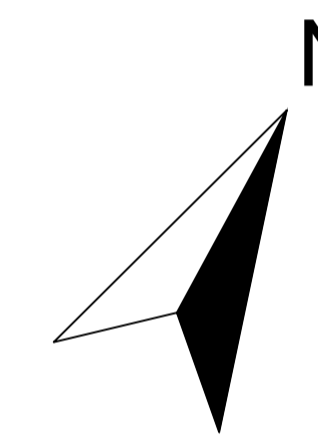


ESTE PROJETO NÃO PODERÁ SER ALTERADO SEM PRÉVIA CONSULTA DO RESP. TÉCNICO PELO PROJETO

ESPAÇO DESTINADO AO USO EXCLUSIVO DO CBMMs:

PROJETO BÁSICO DE ARQUITETURA

PREV INCÊNDIO
Projetos / PISCIP / Execuções
Email: cgprenvencendio@gmail.com
(67) 99283.3575
(67) 99213.0998
(67) 3204.2464

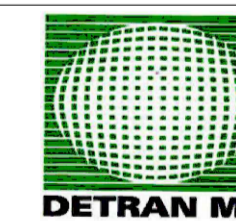

TÍTULO DO DESENHO: IMPLANTAÇÃO FINAL / CORTES / FACHADAS	
RAZÃO SOCIAL: DEPARTAMENTO ESTADUAL DE TRÂNSITO DE MATO GROSSO DO SUL - DETRAN/MS	
LOCAL (MUNICÍPIO): PANARAIBA - MS	
ENDEREÇO: AV. MAJOR FRANCISCO FAUSTINO DIAS, 999 - JARDIM AMERICA - PANARAIBA/MS	
DATA: FEVEREIRO / 2021	CONTRATO: Nº 14129/2020 - LOTE 01
Nº ART/RRT: 132020096754	REVISÃO: 00
OBSERVAÇÕES:	ESCALA: INDICADA
QUADRO DE ÁREAS GERAL:	PRANCHA: 02/04
RESPONSÁVEL TÉCNICO: MARCELO QUADROS ENG. CIVIL / ENG. DE SEGURANÇA DO TRABALHO Registro: 4848/D-MS CPF/RG: 407.258.391-04 / 370.884 SSP/MS	PROPRIETÁRIO/RESPONSÁVEL PELO USO: DEPART. ESTADUAL DE TRÂNSITO DE MS - DETRAN/MS CNFJ: 01.560.929/0001-38 Responsável: RUDEL ESPINDOLA TRINDADE JUNIOR CPF/RG: 138.364.121-87 / 055.399.638 SSP/RJ