



FOTO 06  
**IMPLANTAÇÃO - DEMOLIÇÃO**  
 ESCALA: 1/200

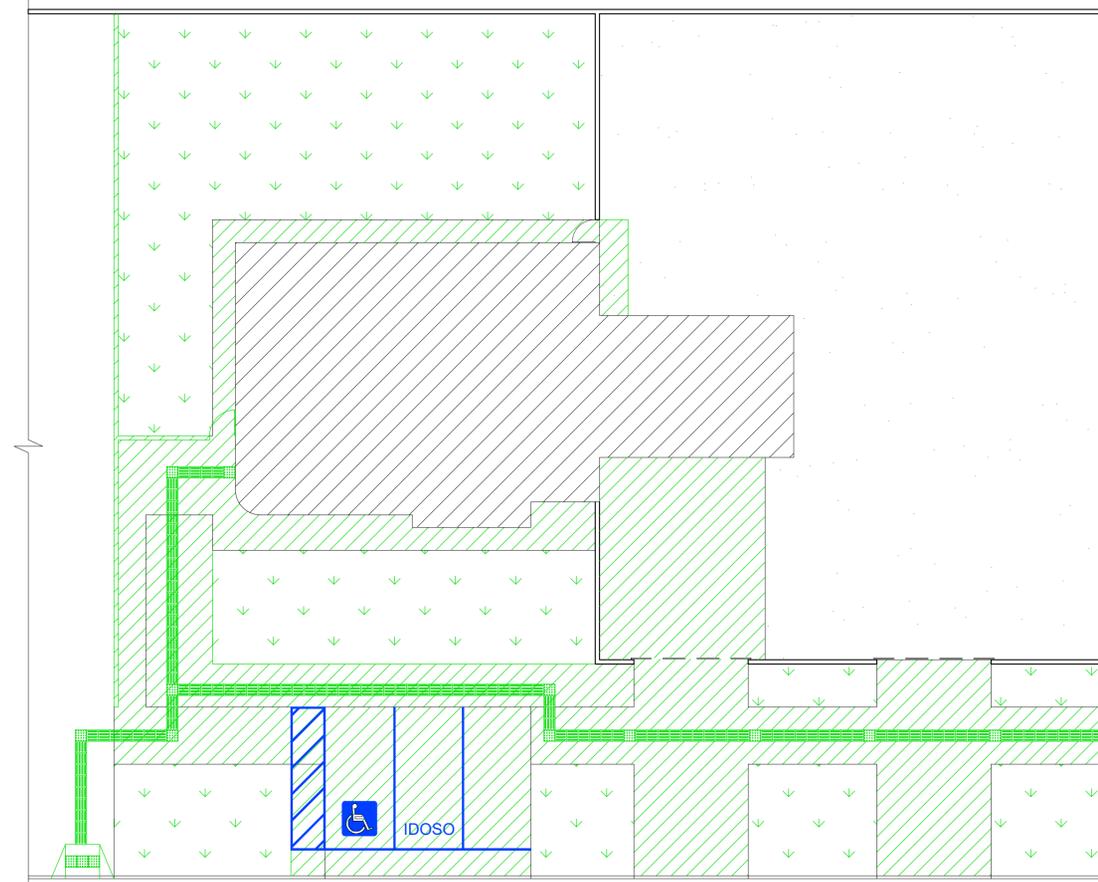


**IMPLANTAÇÃO - CONSTRUÇÃO**  
 ESCALA: 1/200

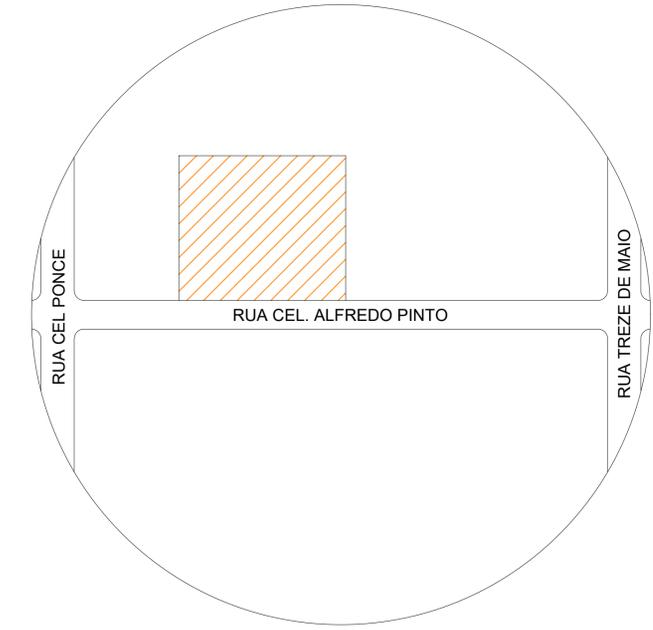

**PLANTA DE SITUAÇÃO**  
 ESCALA: 1/1000

- LEGENDA**
- TERRENO DA AGÊNCIA

- LEGENDA**
- A DEMOLIR
  - ESQUADRIAS A SEREM RETIRADAS
  - A CONSTRUIR
  - ESQUADRIAS A SEREM COLOCADAS
  - PINTURA DAS VAGAS DE ESTACIONAMENTO NA CALÇADA

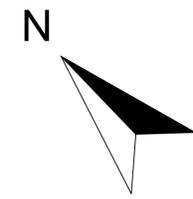

**ESTE PROJETO NÃO PODERÁ SER ALTERADO SEM PRÉVIA CONSULTA DO RESP. TÉCNICO PELO PROJETO**

ESPAÇO DESTINADO AO USO EXCLUSIVO DO CBMMs:

**PROJETO BÁSICO DE ARQUITETURA**

**PREV INCÊNDIO**  
 Projetos / PSCIP / Execuções  
 Email: [cgprevincendio@gmail.com](mailto:cgprevincendio@gmail.com)  
 (67) 99263.3575  
 (67) 99213.0998  
 (67) 3204.2464



TÍTULO DO DESENHO:  
 IMPLANTAÇÃO - DEMOLIÇÃO E CONSTRUÇÃO / PLANTA DE SITUAÇÃO

RAZÃO SOCIAL:  
 DEPARTAMENTO ESTADUAL DE TRÂNSITO DE MATO GROSSO DO SUL - DETRAN/MS

LOCAL (MUNICÍPIO):  
 PORTO MURTINHO - MS

ENDEREÇO:  
 RUA CEL. ALFREDO PINTO, 380-500 - PORTO MURTINHO/MS

DATA: FEVEREIRO / 2021      CONTRATO: Nº 14133/2020 - LOTE 03

Nº ART/IRRT: 132020096756      REVISÃO: 00

OBSERVAÇÕES:      ESCALA: INDICADA

QUADRO DE ÁREAS GERAL:      PRANCHA: **01/03**

RESPONSÁVEL TÉCNICO:  
  
 MARCELO QUADROS  
 ENG. CIVIL / ENG. DE SEGURANÇA DO TRABALHO  
 Registro: 4848/D-MS  
 CPF/IRG: 407.258.391-04 / 370.884 SSP/MS

PROPRIETÁRIO/RESPONSÁVEL PELO USO:  
 DEPART. ESTADUAL DE TRÂNSITO DE MS - DETRAN/MS  
 CNPJ: 01.560.929/0001-38  
 Responsável: RUDEL ESPÍNDOLA TRINDADE JUNIOR  
 CPF/IRG: 138.364.121-87 / 055.399.638 SSP/RJ