





IMPLANTAÇÃO - CONSTRUÇÃO
ESCALA: 1/200

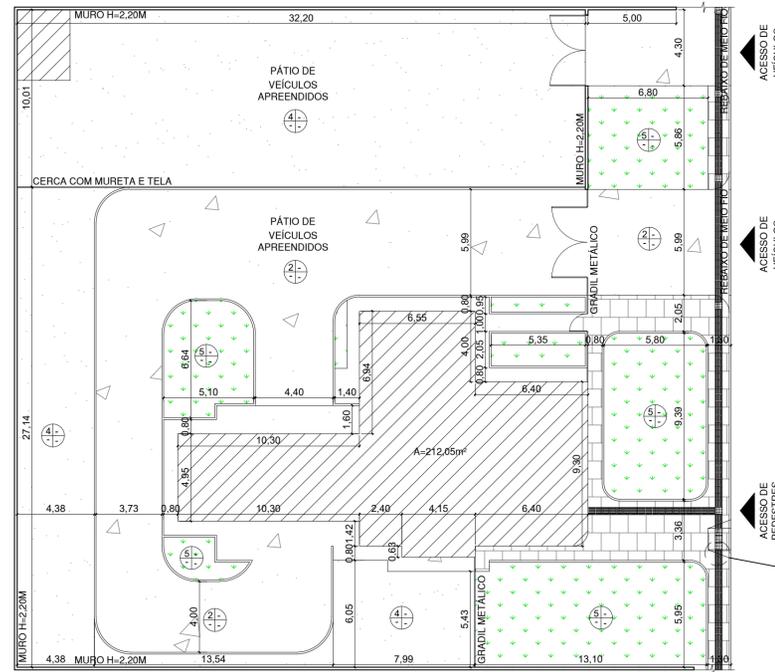

IMPLANTAÇÃO FINAL
ESCALA: 1/200

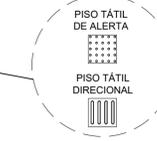

DET. PISO TÁTIL
ESCALA: 1/50

LEGENDA	
	A DEMOLIR
	ESQUADRIAS A SEREM RETIRADAS



PLANTA DE SITUAÇÃO
ESCALA: 1/750

LEGENDA	
	TERRENO DA AGÊNCIA

ESTE PROJETO NÃO PODERÁ SER ALTERADO SEM PRÉVIA CONSULTA DO RESP. TÉCNICO PELO PROJETO

ESPAÇO DESTINADO AO USO EXCLUSIVO DO CBMMs:

PROJETO BÁSICO DE ARQUITETURA

PREV INCÊNDIO
 Projetos / PSCIP / Execuções
 Email: cgsprevincendio@gmail.com
 (67) 99263.3575
 (67) 99213.0998
 (67) 3204.2464



TÍTULO DO DESENHO: IMPLANTAÇÃO - CONSTRUÇÃO E DEMOLIÇÃO / SITUAÇÃO	
RAZÃO SOCIAL: DEPARTAMENTO ESTADUAL DE TRÂNSITO DE MATO GROSSO DO SUL - DETRAN/MS	
LOCAL (MUNICÍPIO): SELVIRIA - MS	
ENDEREÇO: RUA VER. ADELMO ZAMBON, 455 - SELVIRIA/MS	
DATA: JANEIRO / 2021	CONTRATO: Nº 14129/2020 - LOTE 01
Nº ART/RRT: 1320200096754	REVISÃO: 00
OBSERVAÇÕES:	ESCALA: INDICADA
QUADRO DE ÁREAS GERAL:	PRANCHA: 01/03
RESPONSÁVEL TÉCNICO: MARCELO QUADROS ENG. CIVIL / ENG. DE SEGURANÇA DO TRABALHO Registro: 4848/D-MS CPF/RG: 407.258.391-04 / 370.884 SSP/MS	PROPRIETÁRIO/RESPONSÁVEL PELO USO: DEPART. ESTADUAL DE TRÂNSITO DE MS - DETRAN/MS CNPJ: 01.560.929/0001-38 Responsável: RUDEL ESPÍNDOLA TRINDADE JUNIOR CPF/RG: 138.364.121-87 / 055.399.638 SSP/RJ