



PLANTA DE DEMOLIÇÃO
ESCALA: 1/75

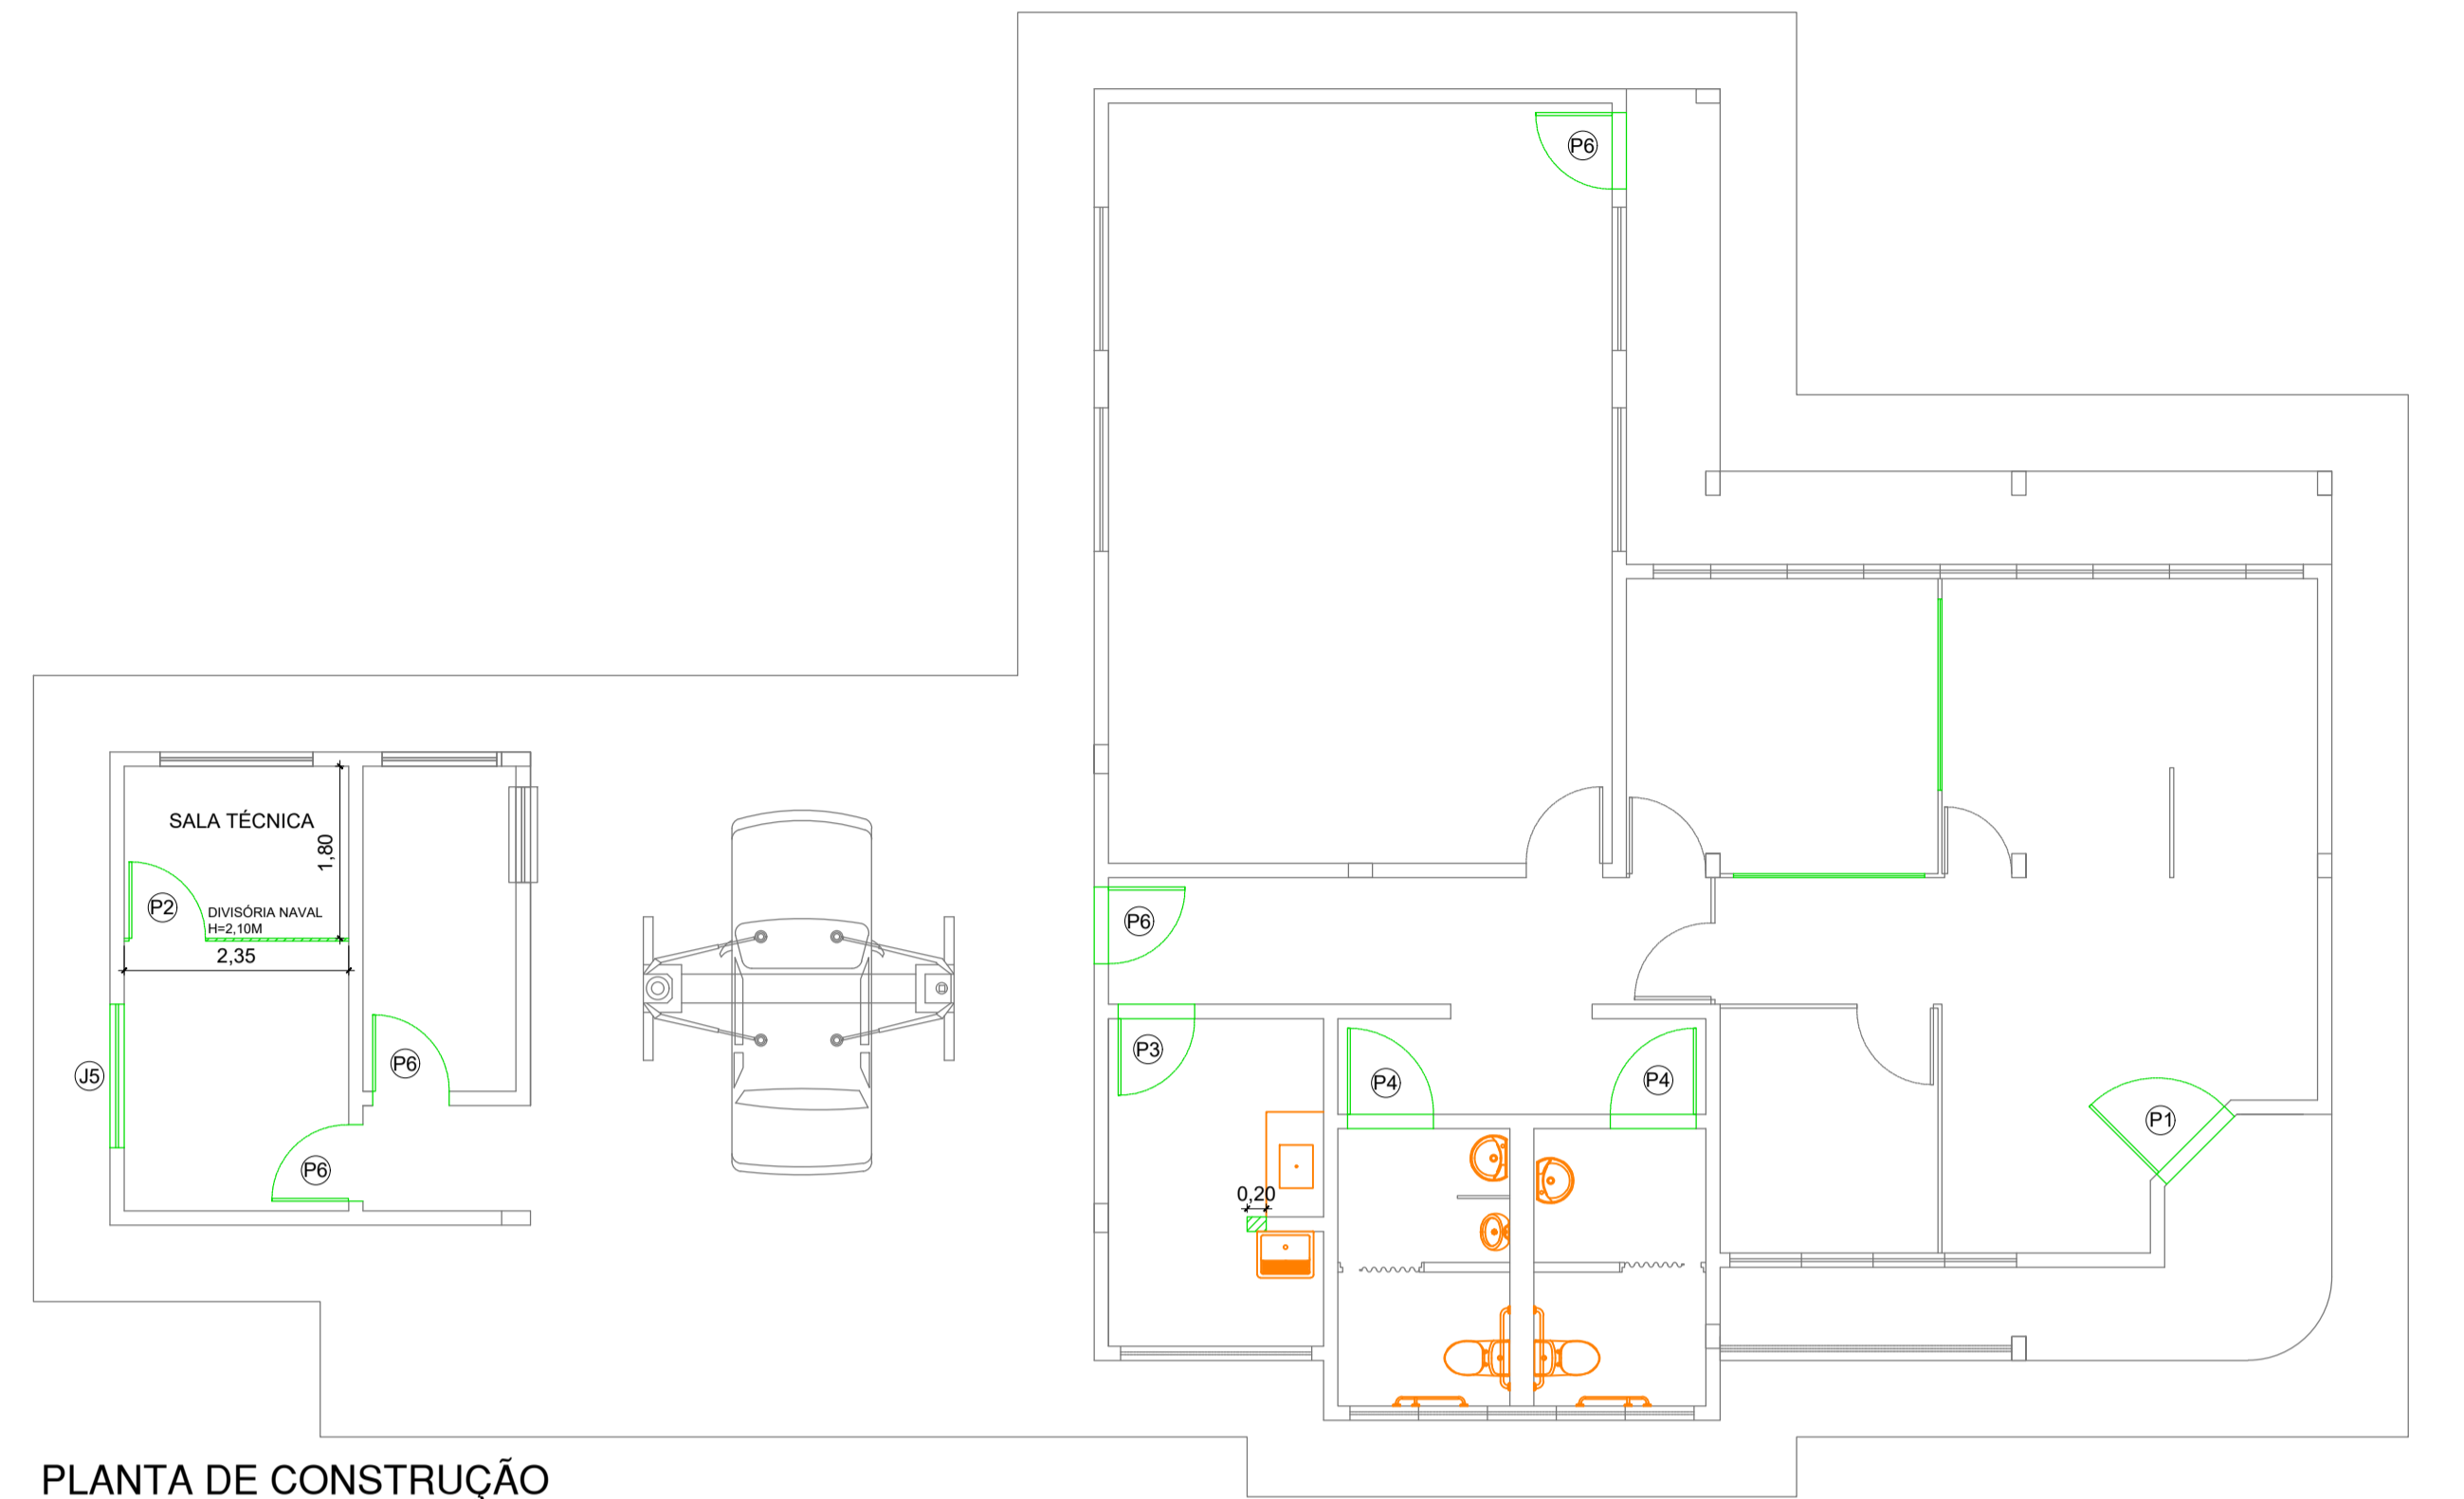


PLANTA DE CONSTRUÇÃO
ESCALA: 1/75

LEGENDA	
	A DEMOLIR
	ESQUADRIAS A SEREM RETIRADAS
	A CONSTRUIR
	ESQUADRIAS A SEREM COLOCADAS
	LOUÇAS E METAIS NOVOS

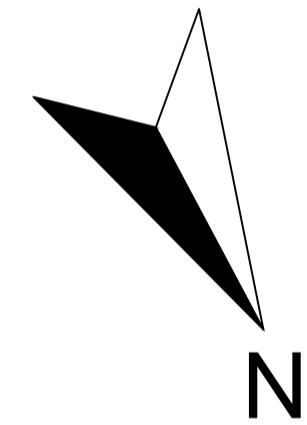


ESTE PROJETO NÃO PODERÁ SER ALTERADO SEM PRÉVIA CONSULTA DO RESP. TÉCNICO PELO PROJETO


ESPAÇO DESTINADO AO USO EXCLUSIVO DO CBMMs:

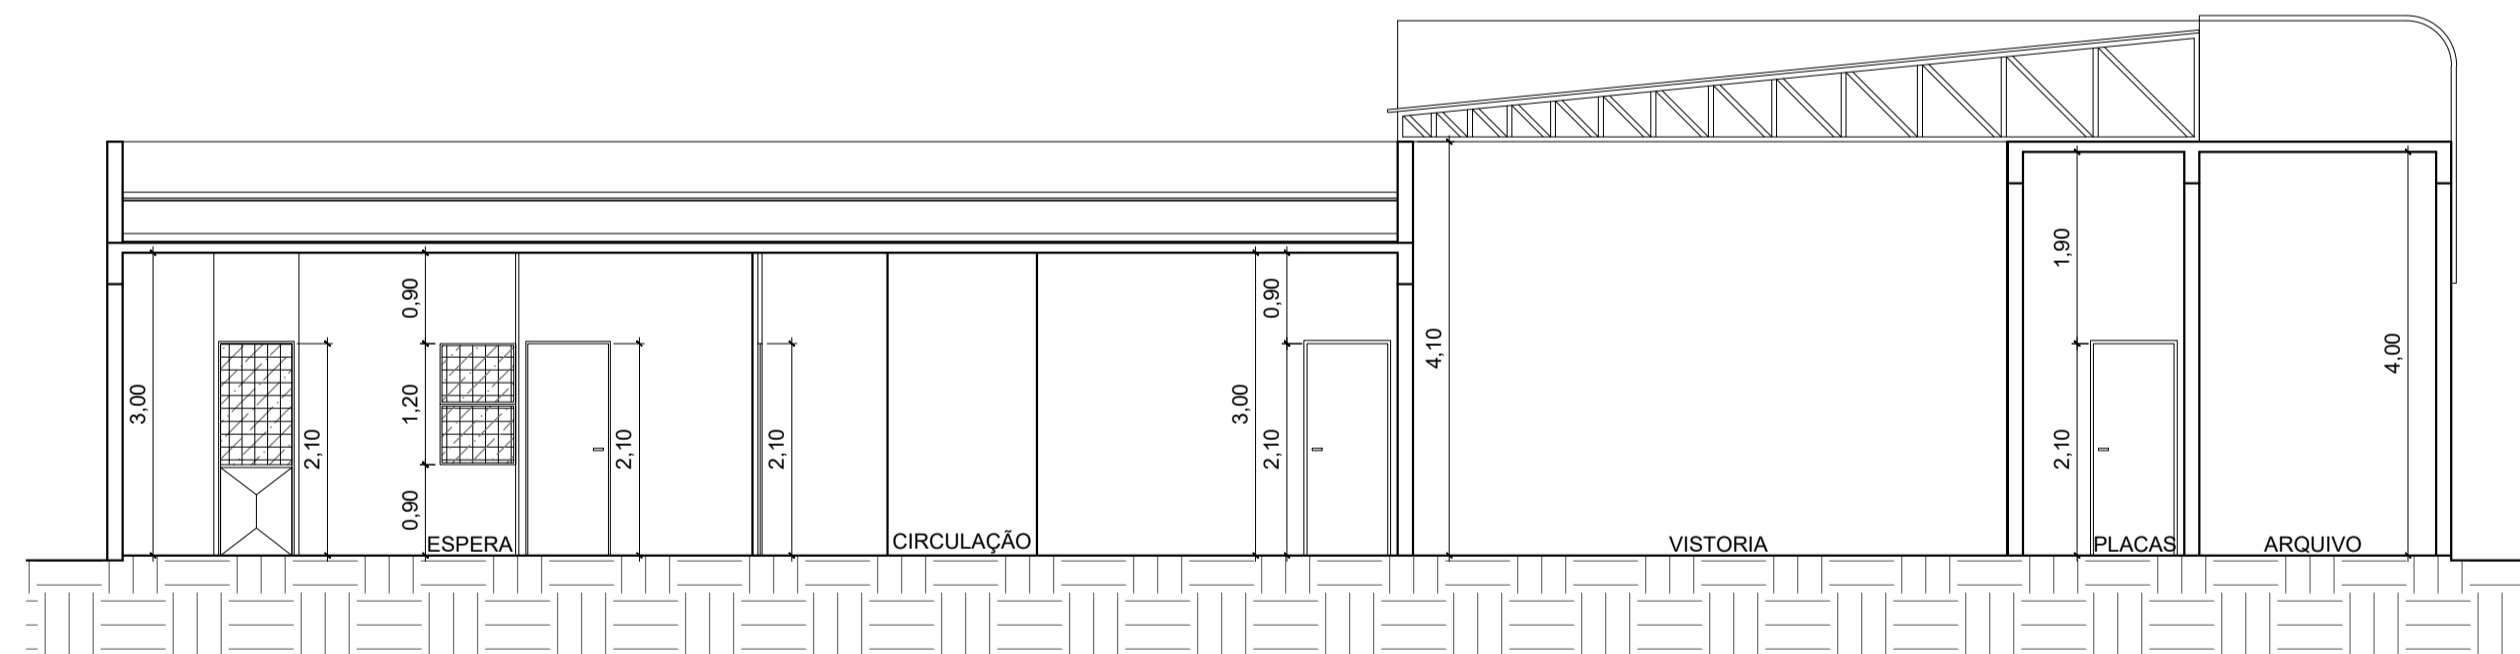


CORTE AA
ESCALA: 1/75

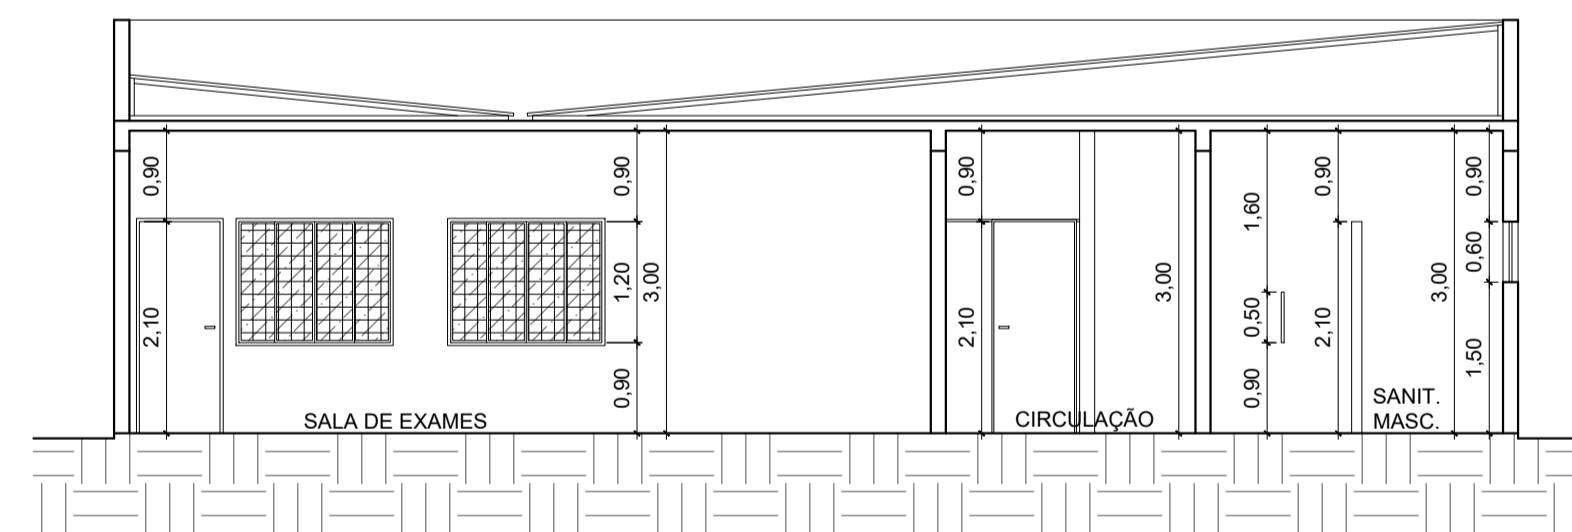

CORTE BB
ESCALA: 1/75

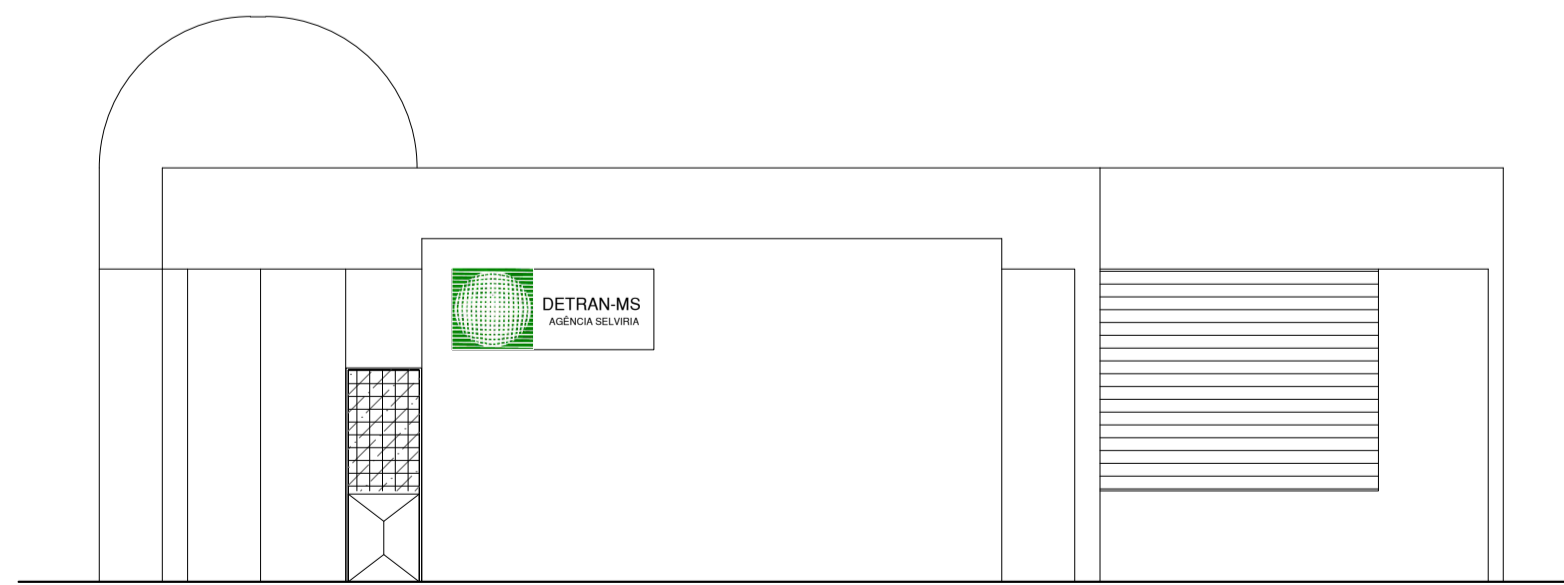

FACHADA FRONTAL
ESCALA: 1/75

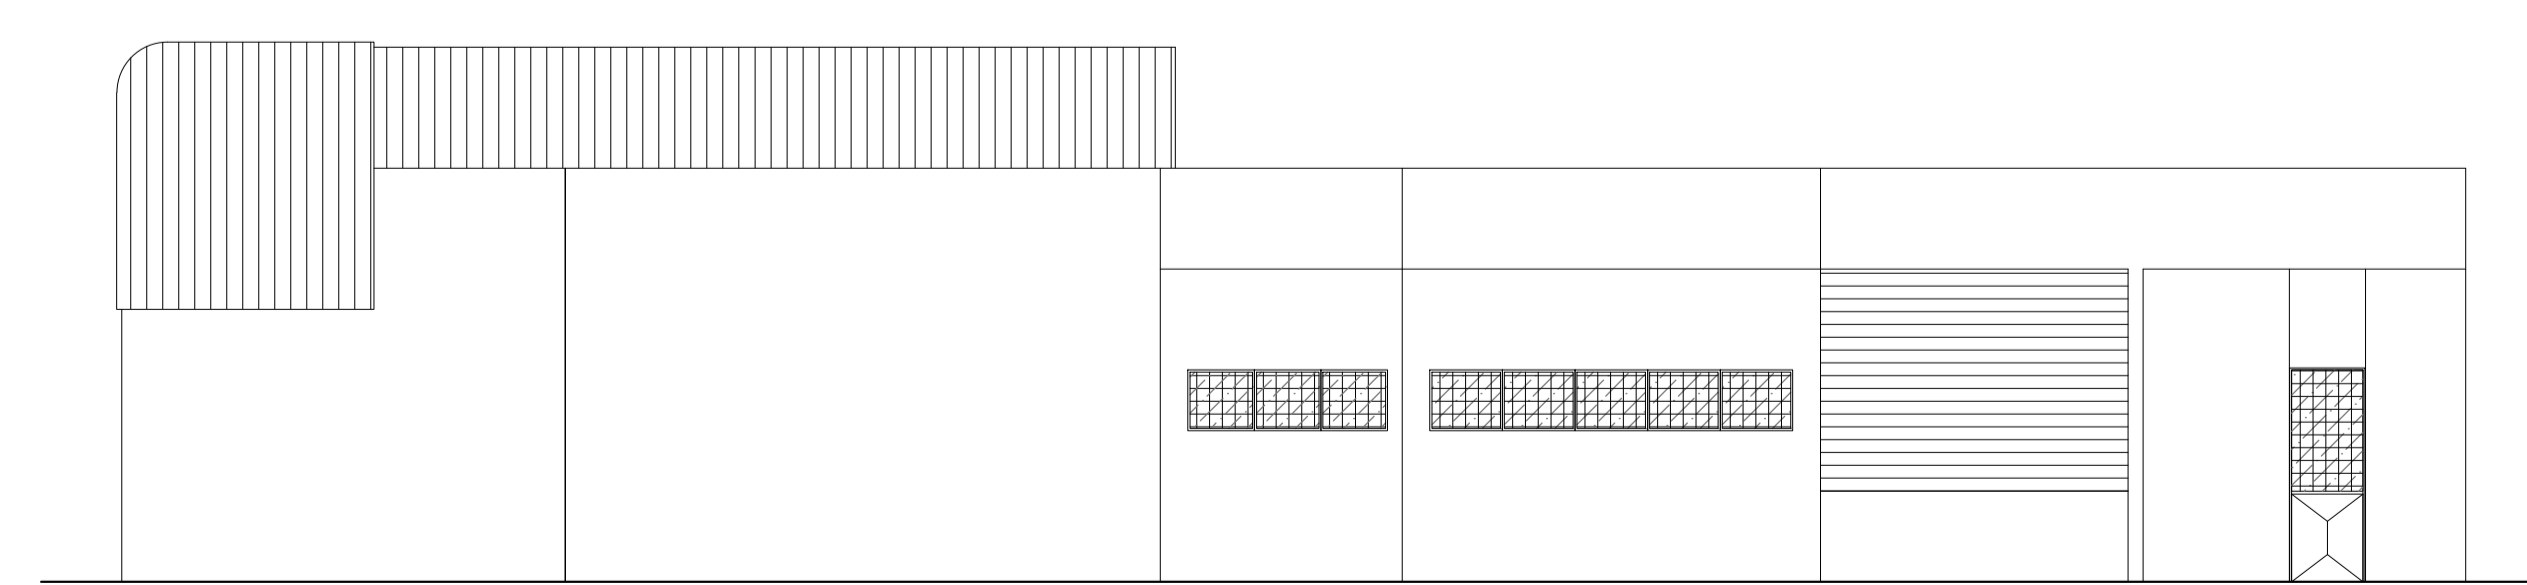

FACHADA LATERAL
ESCALA: 1/75

PROJETO BÁSICO DE ARQUITETURA



PREV INCENDIO
Projetos / PSCIP / Execuções
Email: cprevincendio@gmail.com
(67) 99253.3575
(67) 99213.0998
(67) 3204.2464



DETRAN MS

TÍTULO DO DESENHO:
IMPLANTAÇÃO FINAL / PLANTA DE DEMOLIÇÃO E CONSTRUÇÃO / CORTES

RAZÃO SOCIAL:
DEPARTAMENTO ESTADUAL DE TRÂNSITO DE MATO GROSSO DO SUL - DETRAN/MS

LOCAL (MUNICÍPIO):
SELVIRIA - MS

ENDEREÇO:
RUA VER. ADELMO ZAMBON, 455 - SELVIRIA/MS

DATA: JANEIRO / 2021 CONTRATO: Nº 14129/2020 - LOTE 01

Nº ART/RRT: 1320200096754 REVISÃO: 00

OBSERVAÇÕES: ESCALA: INDICADA

QUADRO DE ÁREAS GERAL: PRANCHA: **02/03**

RESPONSÁVEL TÉCNICO:



MARCELO QUADROS
ENG. CIVIL / ENG. DE SEGURANÇA DO TRABALHO
Registro: 4848/D-MS
CPF/RG: 407.258.391-04 / 370.884 SSP/MS

PROPRIETÁRIO/RESPONSÁVEL PELO USO:

DEPART. ESTADUAL DE TRÂNSITO DE MS - DETRAN/MS
CNPJ: 01.560.929/0001-38
Responsável: RUDEL ESPÍNDOLA TRINDADE JUNIOR
CPF/RG: 138.364.121-87 / 055.399.638 SSP/RJ