



Processo n.º 31 / \_\_\_\_\_ / 2021  
 Data \_\_\_\_ / \_\_\_\_ / 2021 - Fls. \_\_\_\_  
 Rubrica \_\_\_\_\_

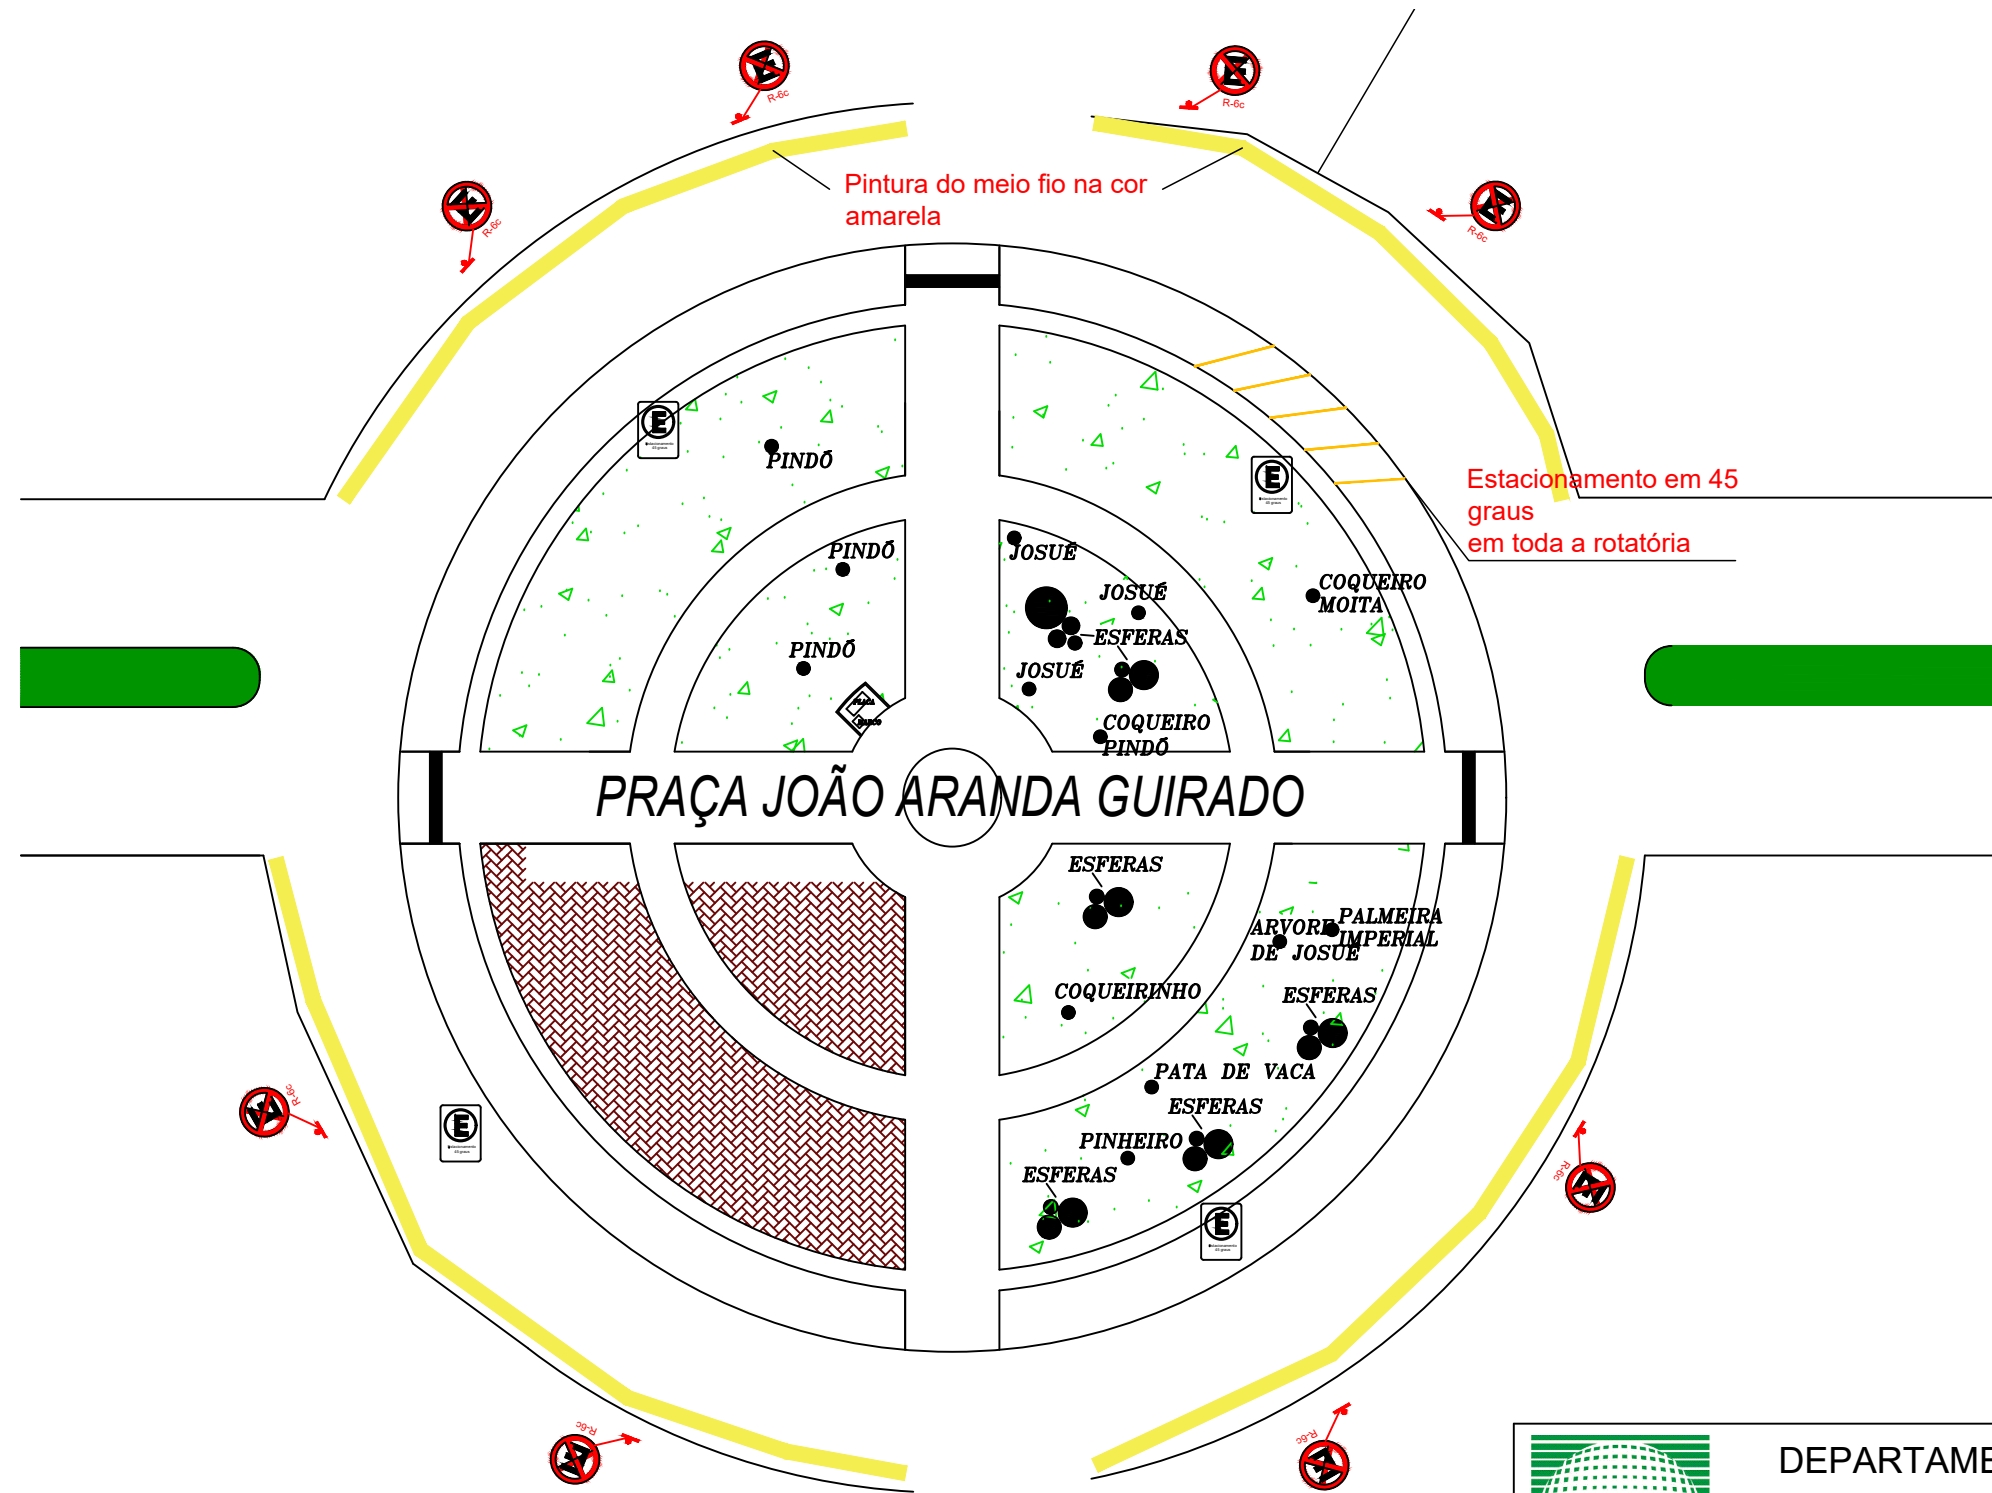

Regiões, com vias pavimentadas, atendidas neste projeto de sinalização viária.

 <b>DEPARTAMENTO ESTADUAL DE TRÂNSITO</b> RODOVIA MS 080, KM 10 - CEP 79114-901 Tel.: 67 3368.0100 - Campo Grande - MS <a href="http://www.detran.ms.gov.br">http://www.detran.ms.gov.br</a> <b>DIEMI - DIVISÃO DE ENGENHARIA, MANUTENÇÃO E INFRAESTRUTURA</b>			
OBRA	ART / RRT	LOCAL	
Sinalização Viária Vertical e Horizontal		ANAURILANDIA/MS	
CONTEÚDO DA PRANCHA	DATA INICIAL	QUADRO DE ÁREAS	
Projeto Básico Sinalização - Implantação	24/05/2021	000 m <sup>2</sup>	
AUTOR DO PROJETO		FOLHA	
Eng.º Lúcio Adeur Xarão Jorge CREA 7393 D/MS		02/10	