


Processo n.º 31 / _____ / 2021
 Data ____ / ____ / 2021 - Fls. ____
 Rubrica _____

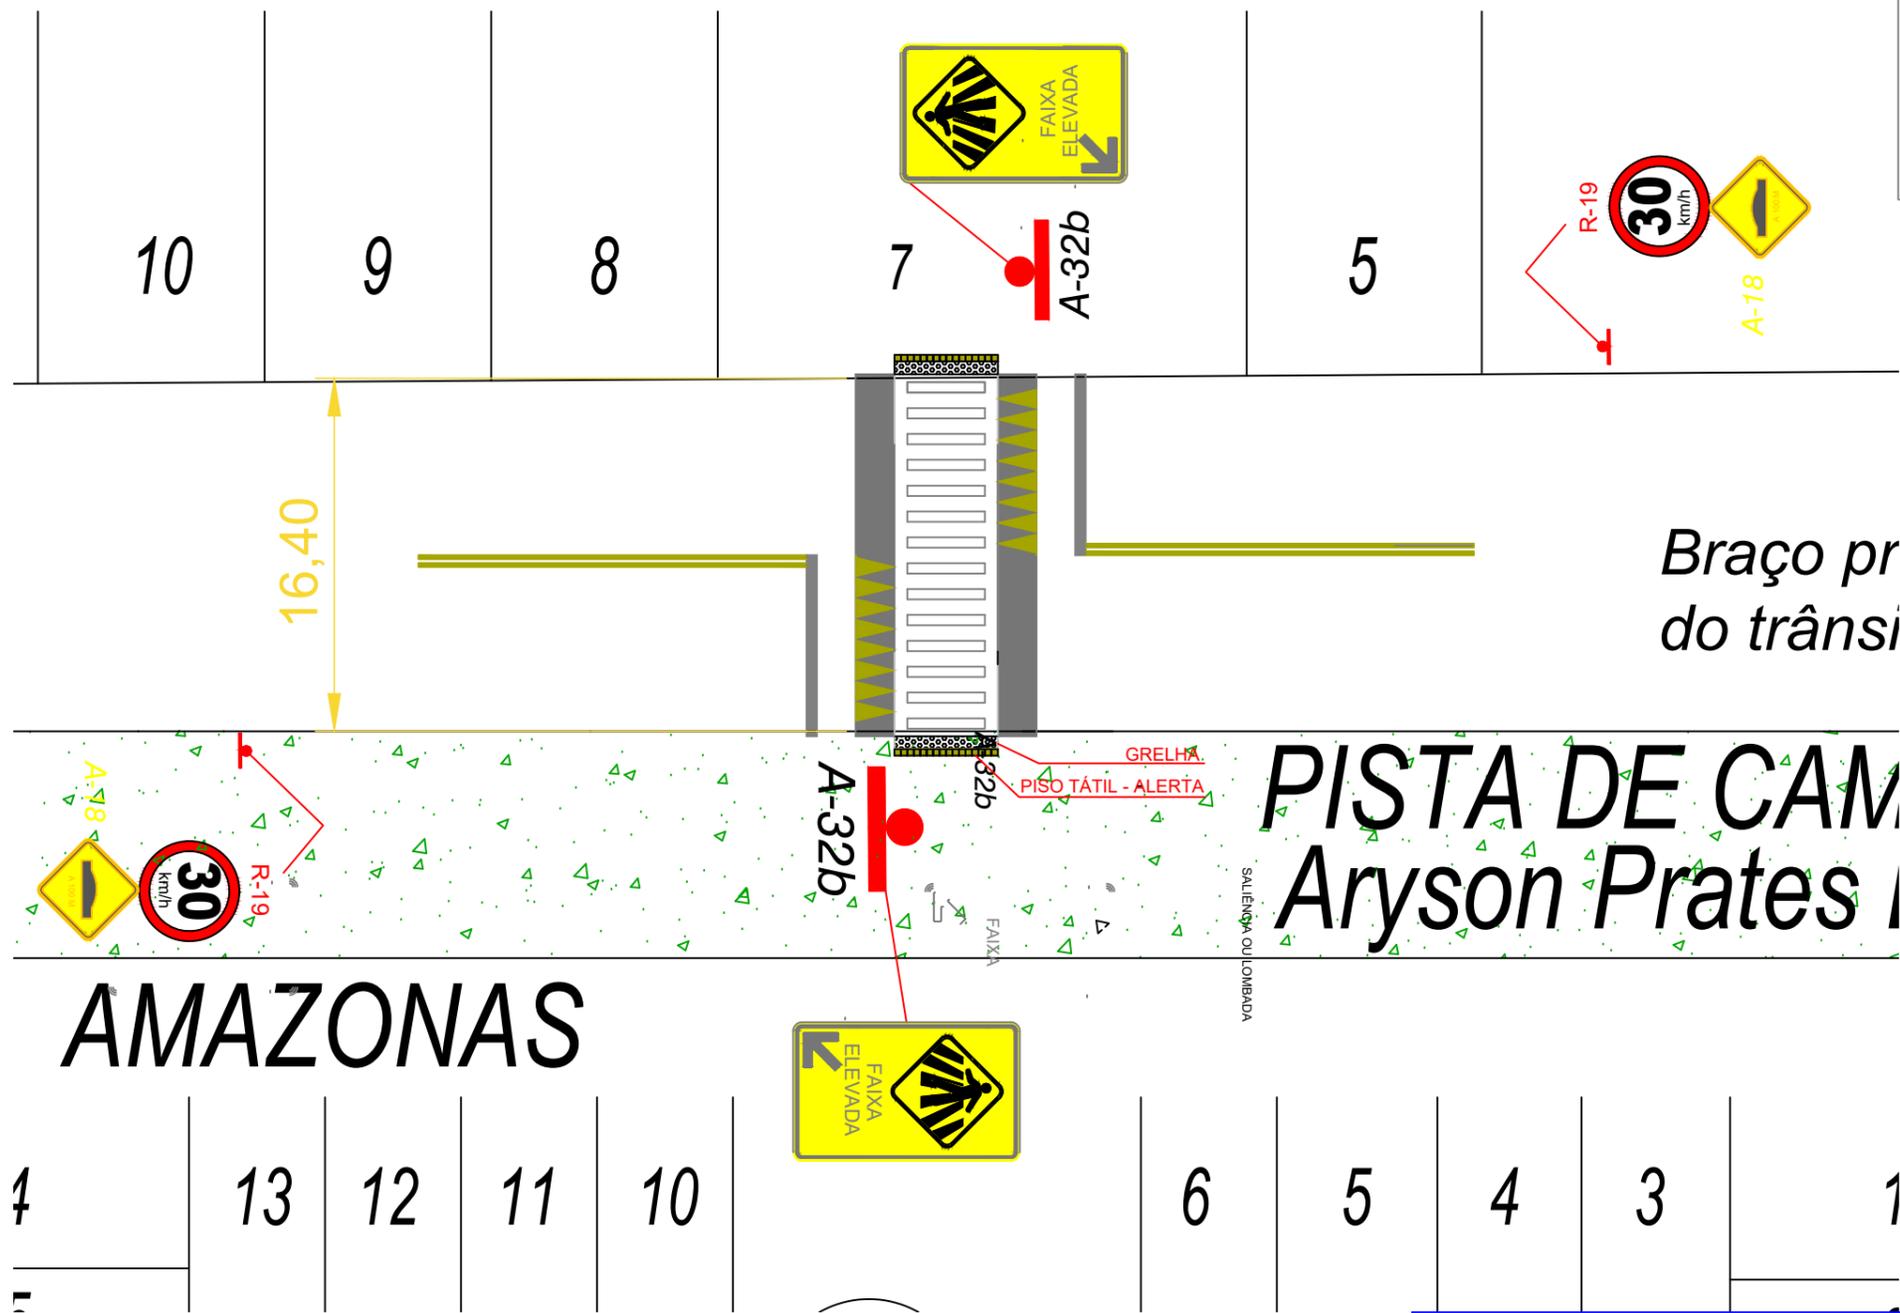

Braço pr
do trânsi

PISTA DE CAM
Arysom Prates

AMAZONAS

folha A3
297x420

 DEPARTAMENTO ESTADUAL DE TRÂNSITO RODOVIA MS 080, KM 10 - CEP 79114-901 Tel.: 67 3368.0100 - Campo Grande - MS http://www.detran.ms.gov.br DIEMI - DIVISÃO DE ENGENHARIA, MANUTENÇÃO E INFRAESTRUTURA			
OBRA Sinalização Viária Vertical e Horizontal	ART / RRT 	LOCAL ANAURILANDIA/MS	
CONTEÚDO DA PRANCHA Projeto Básico Sinalização - Implantação Faixa Elevada	DATA INICIAL 24/05/2021	QUADRO DE ÁREAS 000 m ²	
AUTOR DO PROJETO Eng.º Lúcio Adeur Xarão Jorge CREA 7393 D/MS		FOLHA 03/10	