
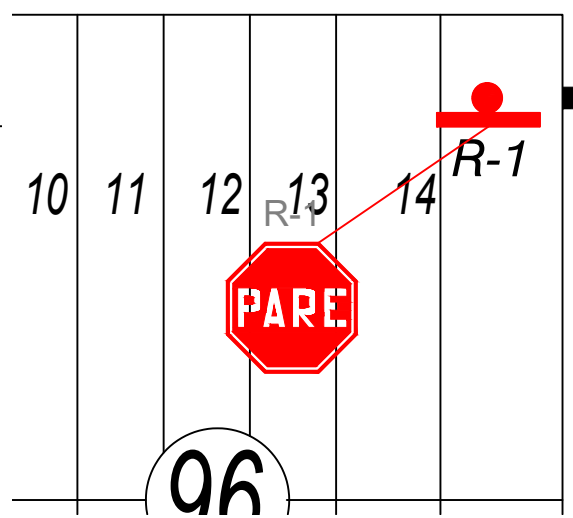
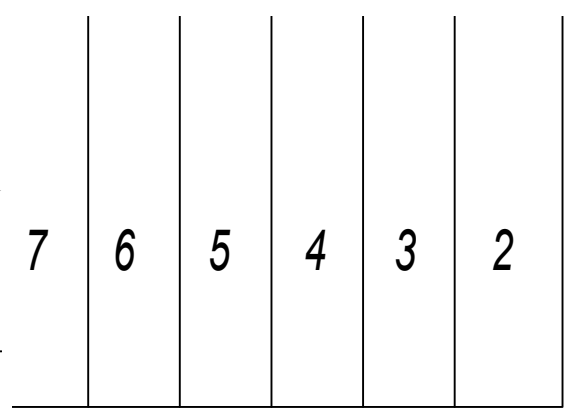


folha A3  
297x420

Processo n.º 31 / \_\_\_\_\_ / 2021  
 Data \_\_\_\_ / \_\_\_\_ / 2021 - Fls. \_\_\_\_  
 Rubrica \_\_\_\_\_

BATAUC  
VILA QUE  
DISTRIT

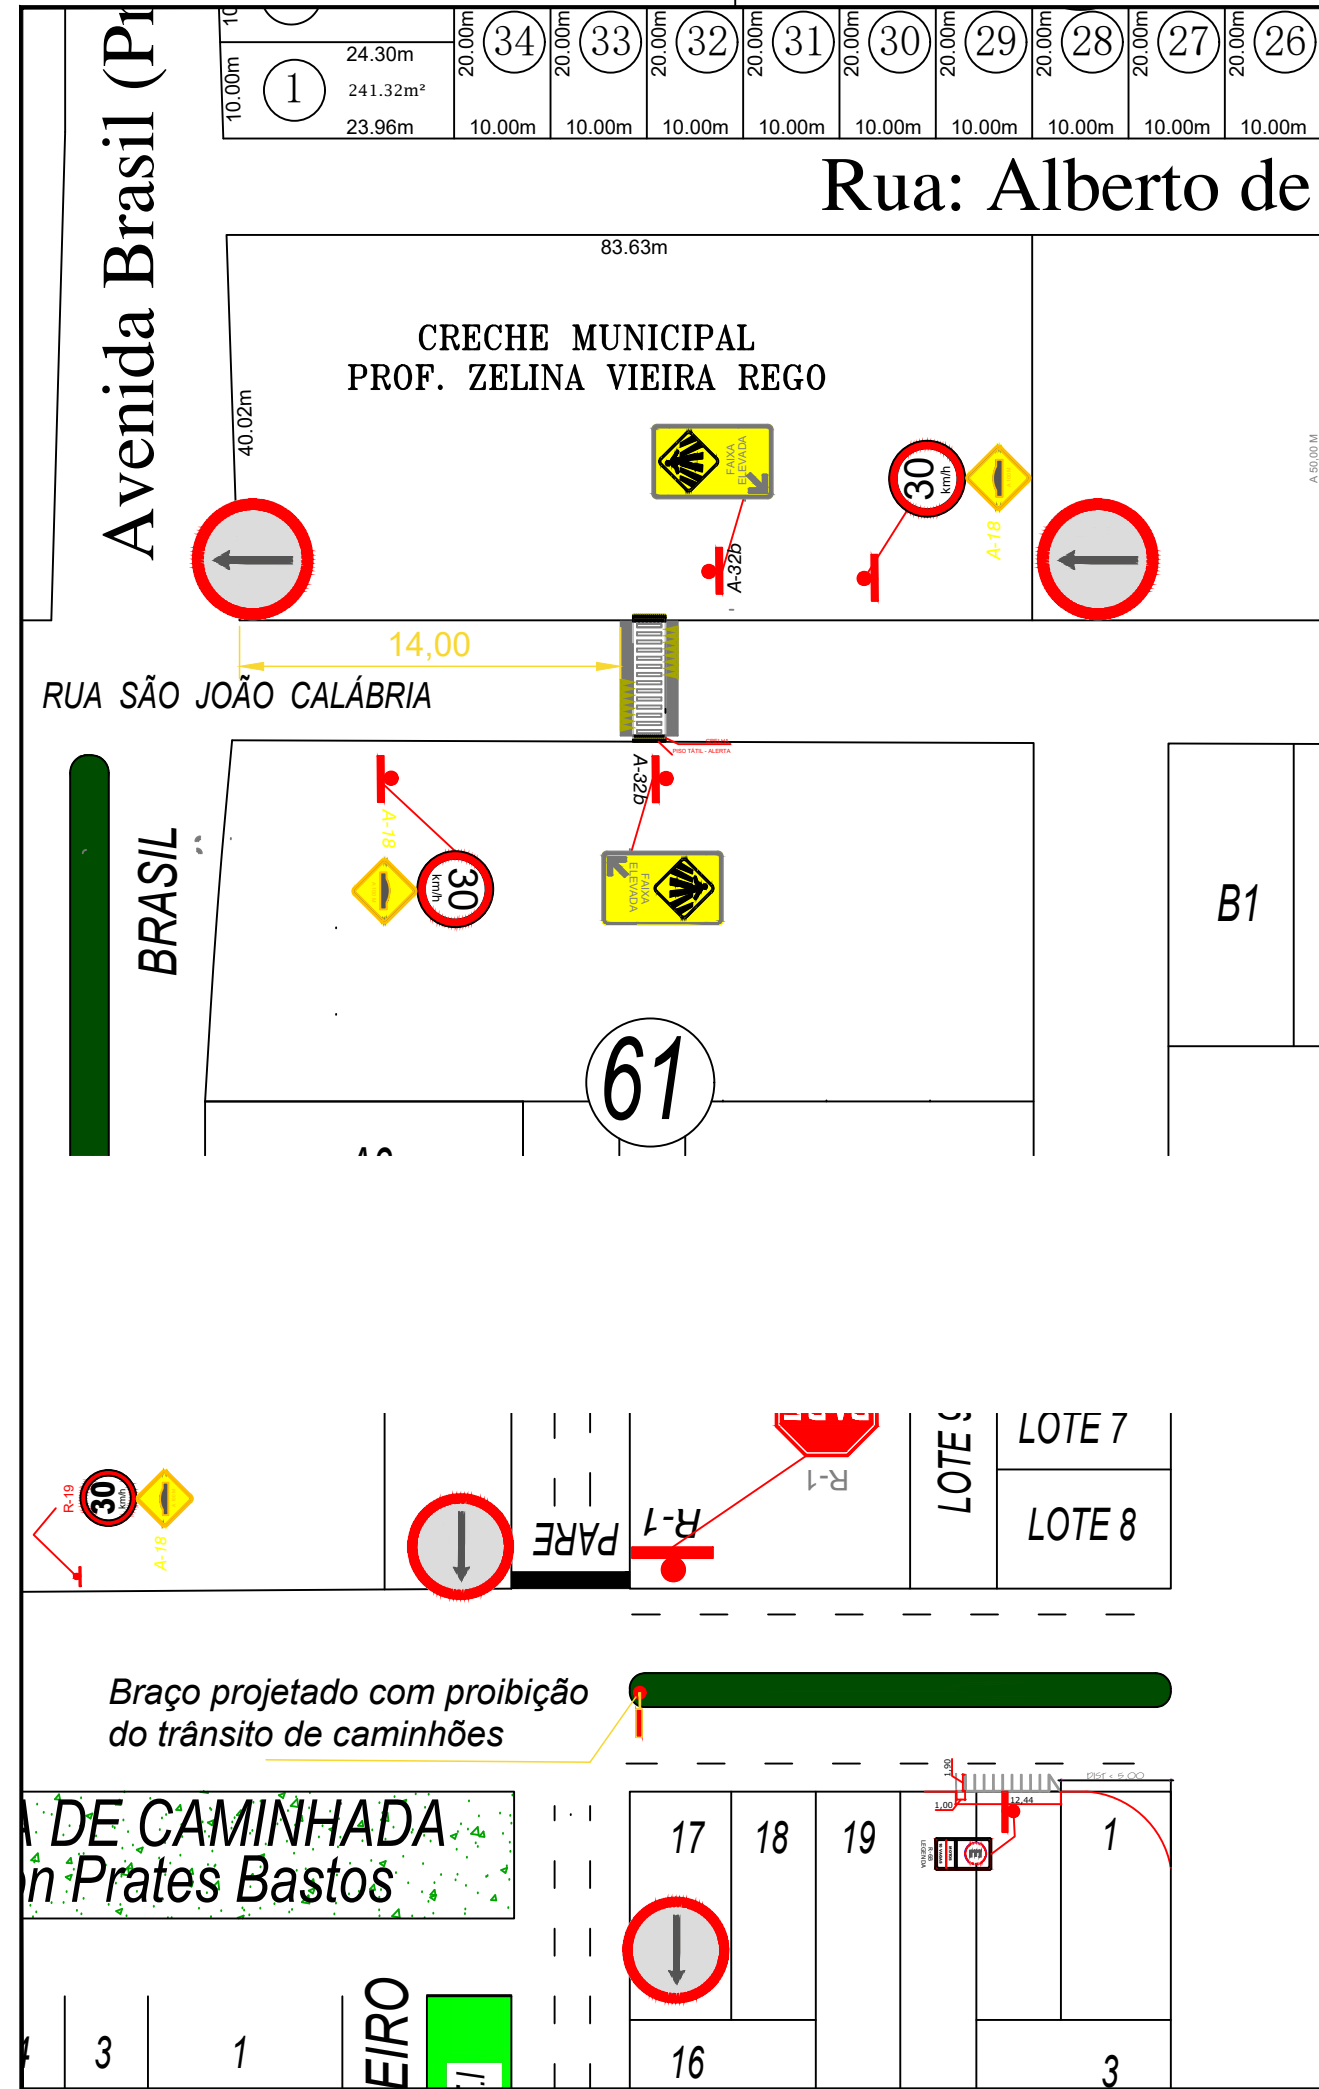

Braço projetado com proibição do trânsito de caminhões

Braço projetado com proibição do trânsito de caminhões

**DETRAN-MS**

**DEPARTAMENTO ESTADUAL DE TRÂNSITO**

RODOVIA MS 080, KM 10 - CEP 79114-901  
 Tel.: 67 3368.0100 - Campo Grande - MS  
<http://www.detran.ms.gov.br>

**DIEMI - DIVISÃO DE ENGENHARIA, MANUTENÇÃO E INFRAESTRUTURA**

OBRA Sinalização Viária Vertical e Horizontal	ART / RRT	LOCAL ANAUROLANDIA/MS
CONTEÚDO DA PRANCHA Projeto Básico Sinalização - Braço projetado/Faixa Elev.	DATA INICIAL 24/05/2021	QUADRO DE ÁREAS 000 m <sup>2</sup>
AUTOR DO PROJETO  Eng.º Lúcio Adeur Xarão Jorge CREA 7393 D/MS		FOLHA 04/10

