



TIPO 1

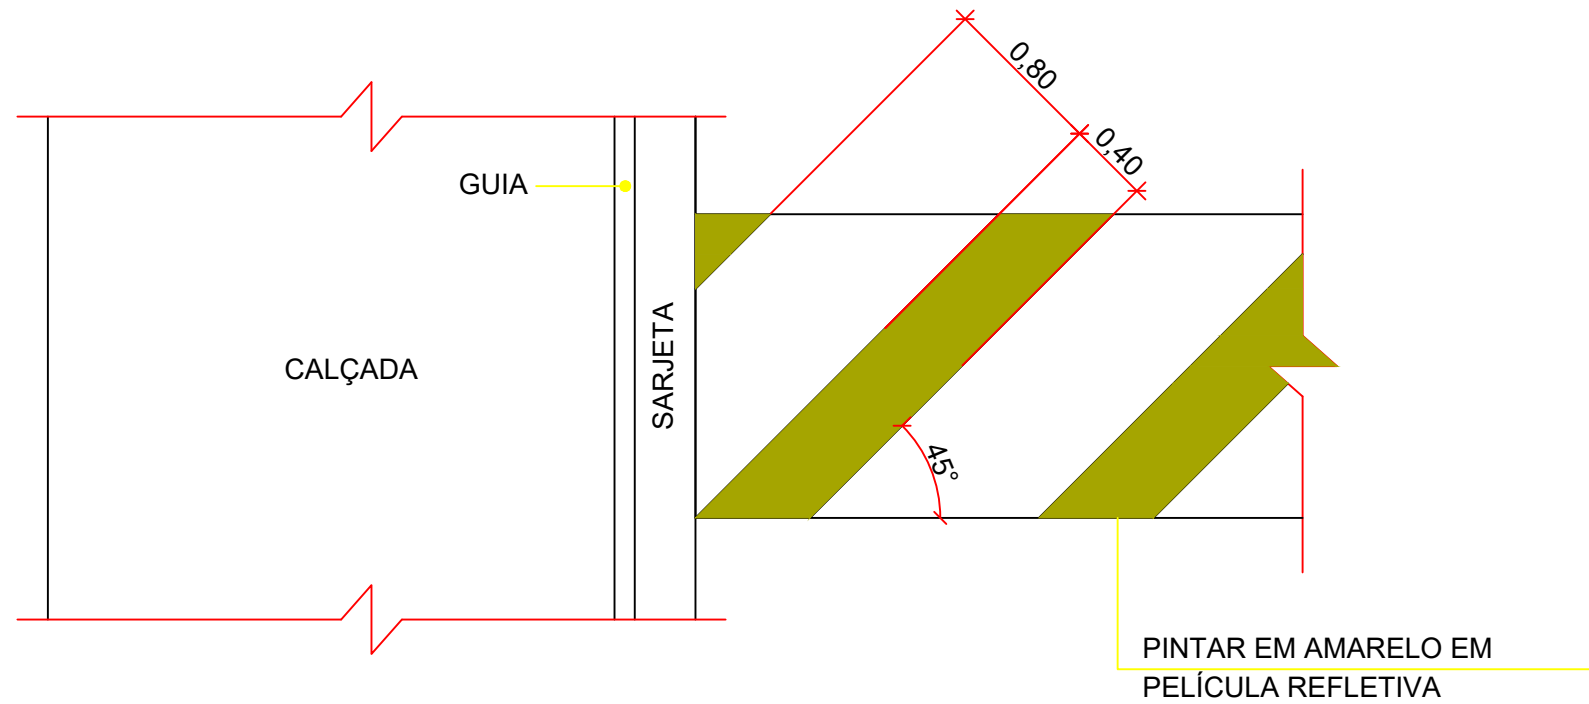


DETALHE CONSTRUTIVO DO OBSTÁCULO REDUTOR DE VELOCIDADE - LOMBADA - (TIPO I)

CORTE TRANSVERSAL

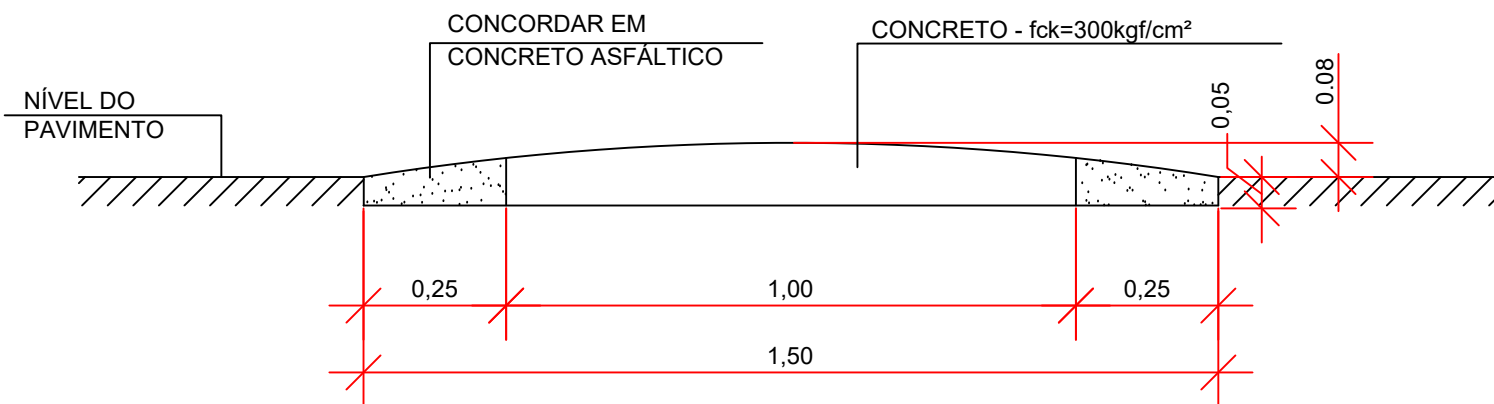

Processo n.º 31 / _____ / 2021
 Data ____ / ____ / 2021 - Fls. ____
 Rubrica _____

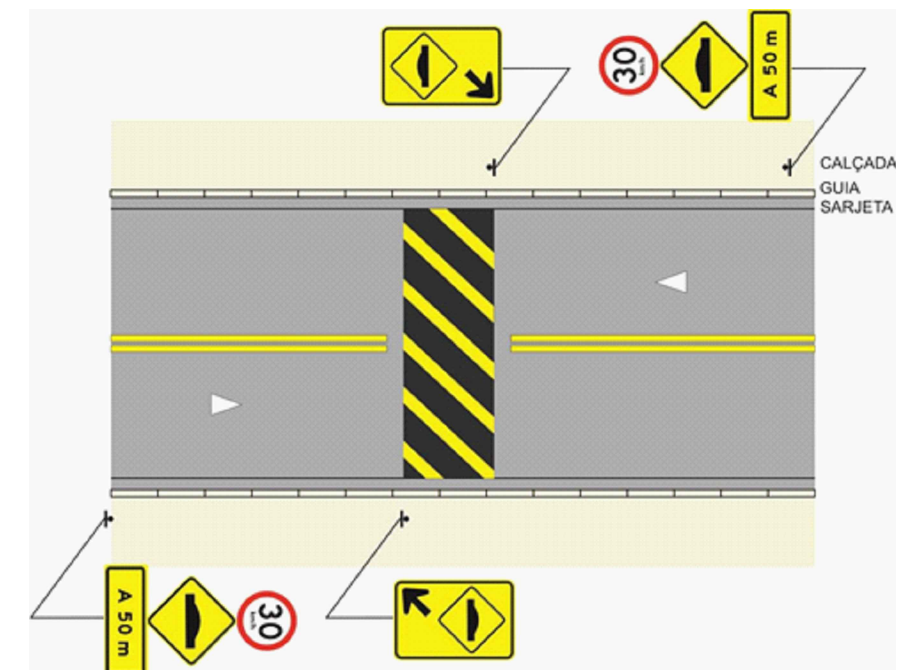

folha A3
297x420

DETRAN-MS DEPARTAMENTO ESTADUAL DE TRÂNSITO
 RODOVIA MS 080, KM 10 - CEP 79114-901
 Tel.: 67 3368.0100 - Campo Grande - MS
<http://www.detran.ms.gov.br>
 GOVERNO DO ESTADO Mato Grosso do Sul
 DIEMI - DIVISÃO DE ENGENHARIA, MANUTENÇÃO E INFRAESTRUTURA

OBRA Sinalização Viária Vertical e Horizontal	ART / RRT	LOCAL ANAURILANDIA/MS
CONTEÚDO DA PRANCHA Projeto Básico Sinalização - Implantação Lombada	DATA INICIAL 24/05/2021	QUADRO DE ÁREAS 000 m ²
AUTOR DO PROJETO Eng.º Lúcio Adeur Xarão Jorge CREA 7393 D/MS		FOLHA 10/10