


Processo n.º 31 / _____ / 2021
Data ____ / ____ / 2021 - Fls. ____
Rubrica _____

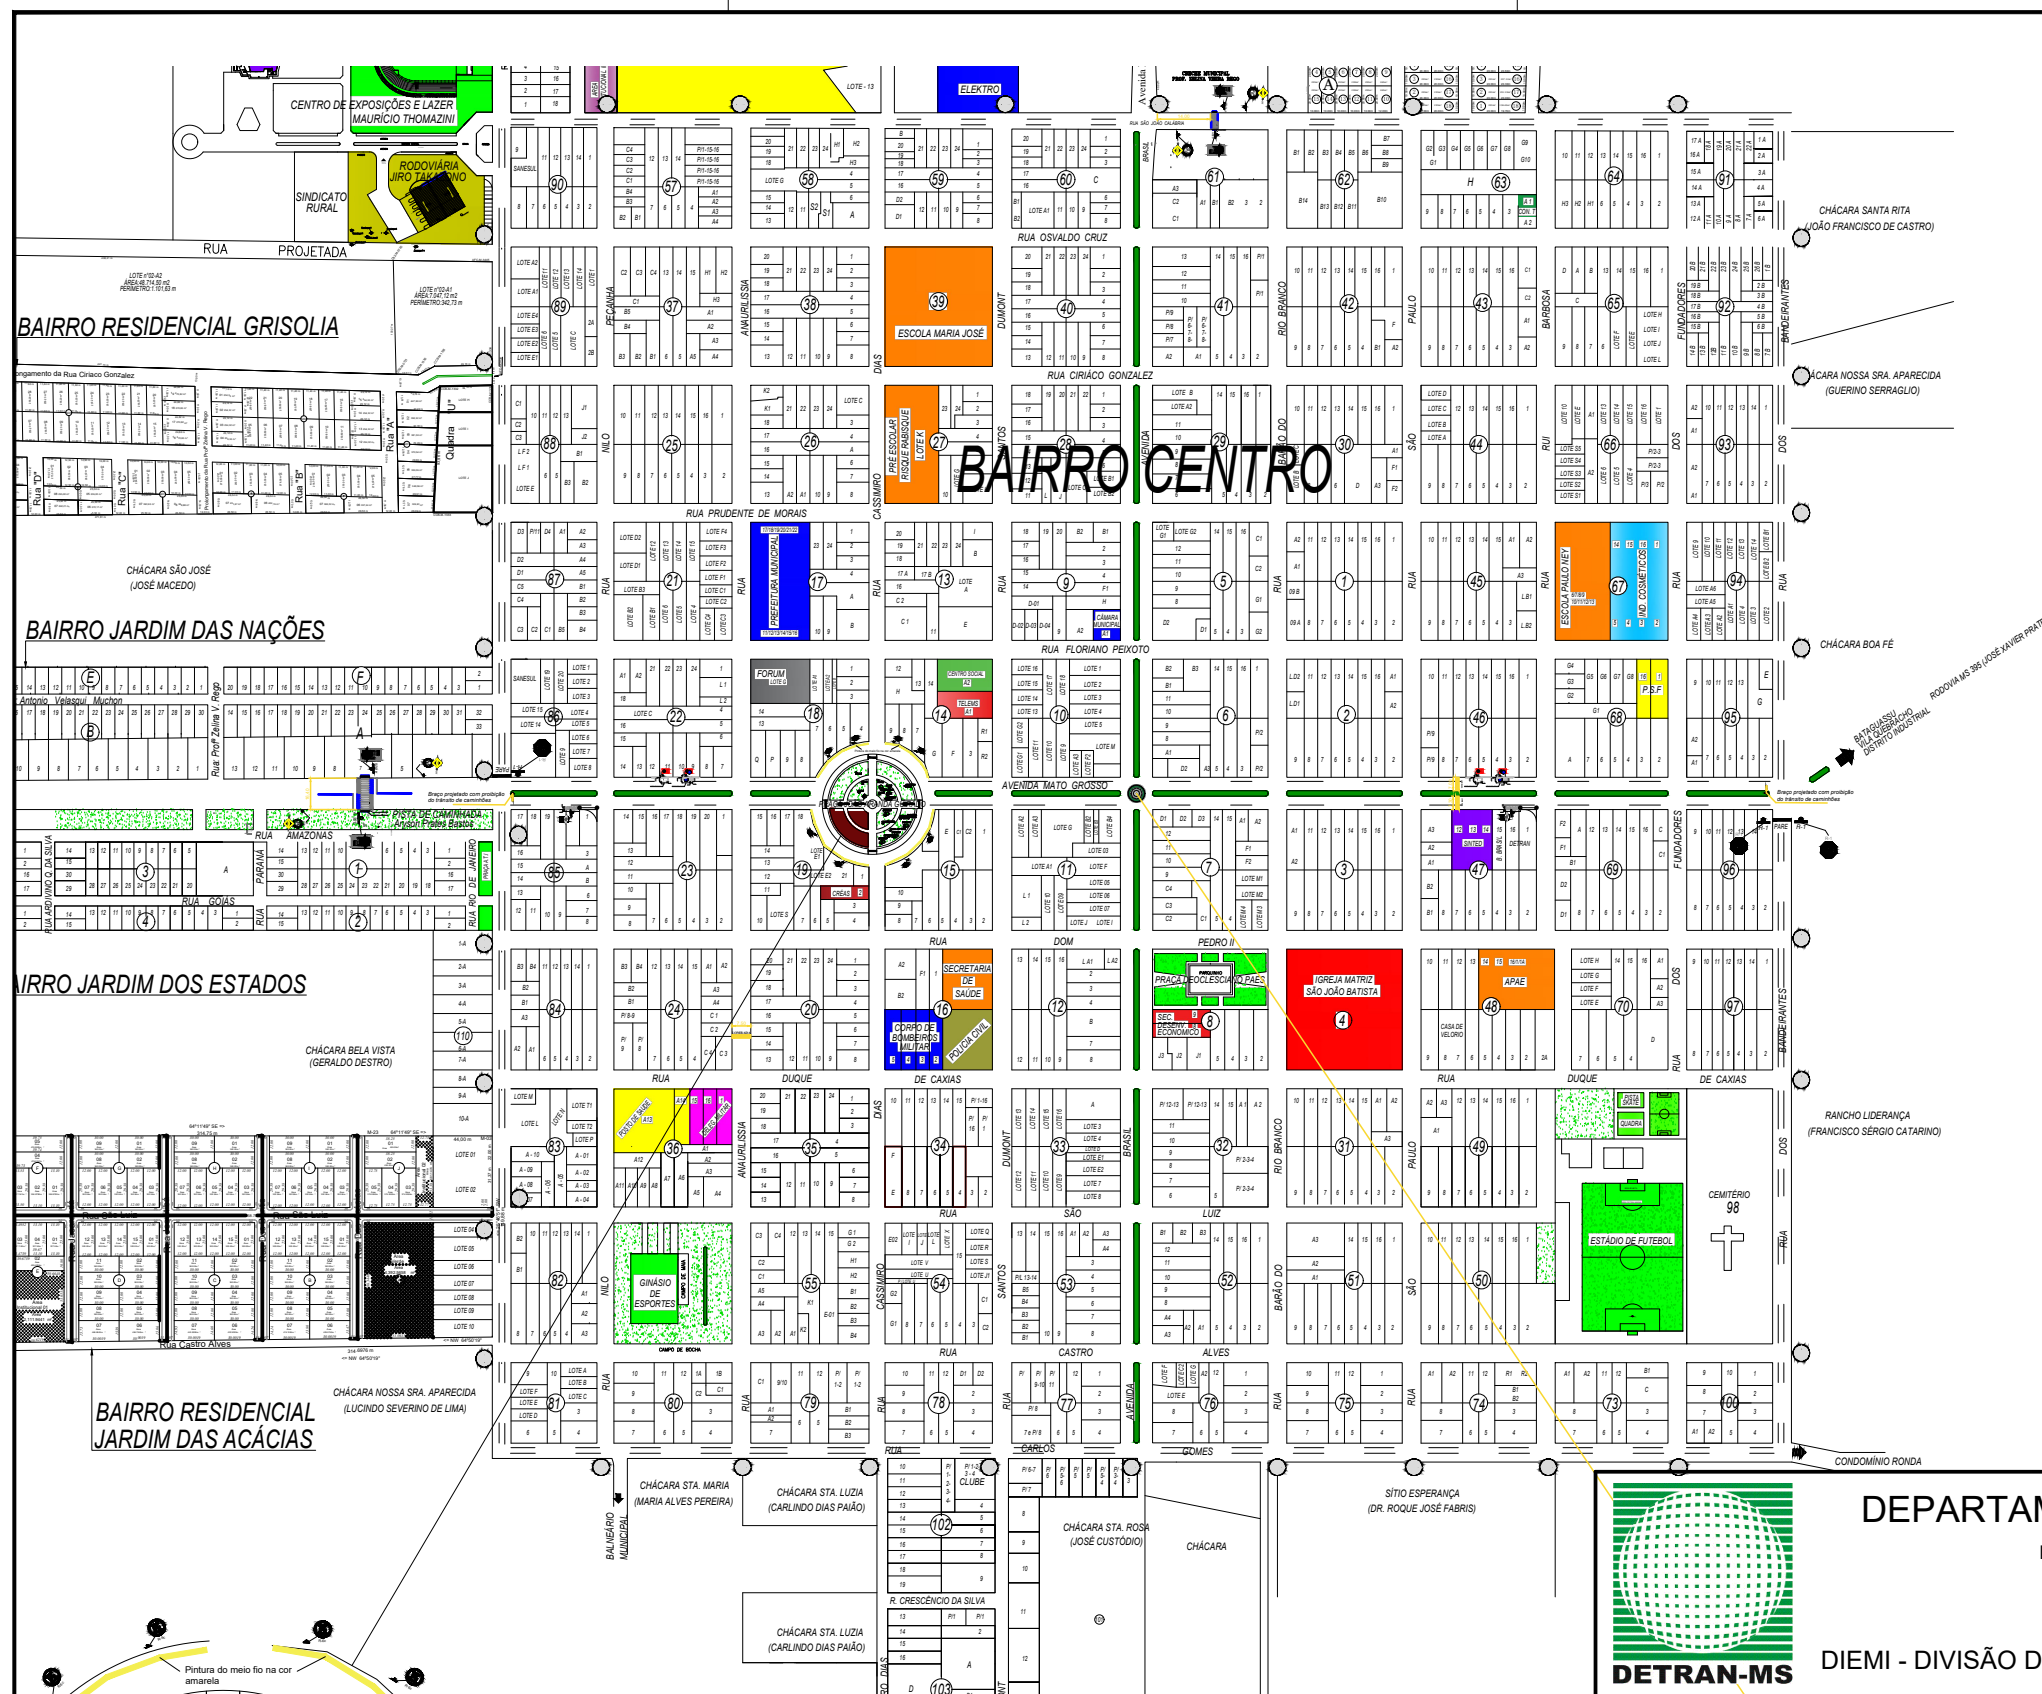

Visão Geral da mudança para mão única nas
ruas que formarão o anel viário



DEPARTAMENTO ESTADUAL DE TRÂNSITO

RODOVIA MS 080, KM 10 - CEP 79114-901

Tel.: 67 3368.0100 - Campo Grande - MS

<http://www.detran.ms.gov.br>

DIEMI - DIVISÃO DE ENGENHARIA, MANUTENÇÃO E INFRAESTRUTURA



OBRA	ART / RRT	LOCAL
Sinalização Viária Vertical e Horizontal		ANAURILANDIA/MS
CONTEÚDO DA PRNCHA	DATA INICIAL	QUADRO DE ÁREAS
Projeto Básico Sinalização - Visão Geral	24/05/2021	000 m²
AUTOR DO PROJETO	FOLHA	
Eng.º Lúcio Adeur Xarão Jorge CREA 7393 D/MS	09/10	