
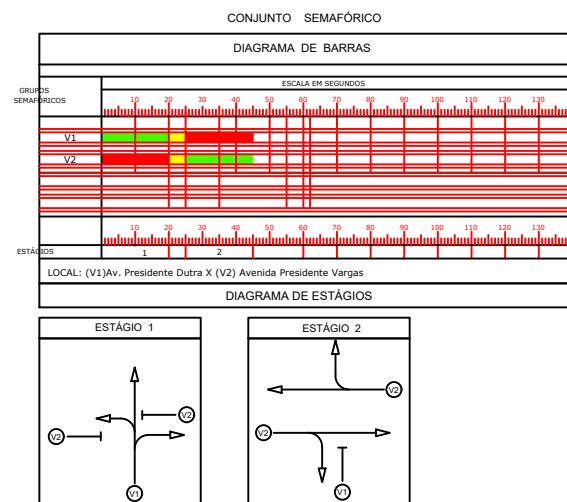


Processo n.º 31 / \_\_\_\_\_ / 2021  
 Data \_\_\_\_ / \_\_\_\_ / 2021 - Fls. \_\_\_\_  
 Rubrica \_\_\_\_\_

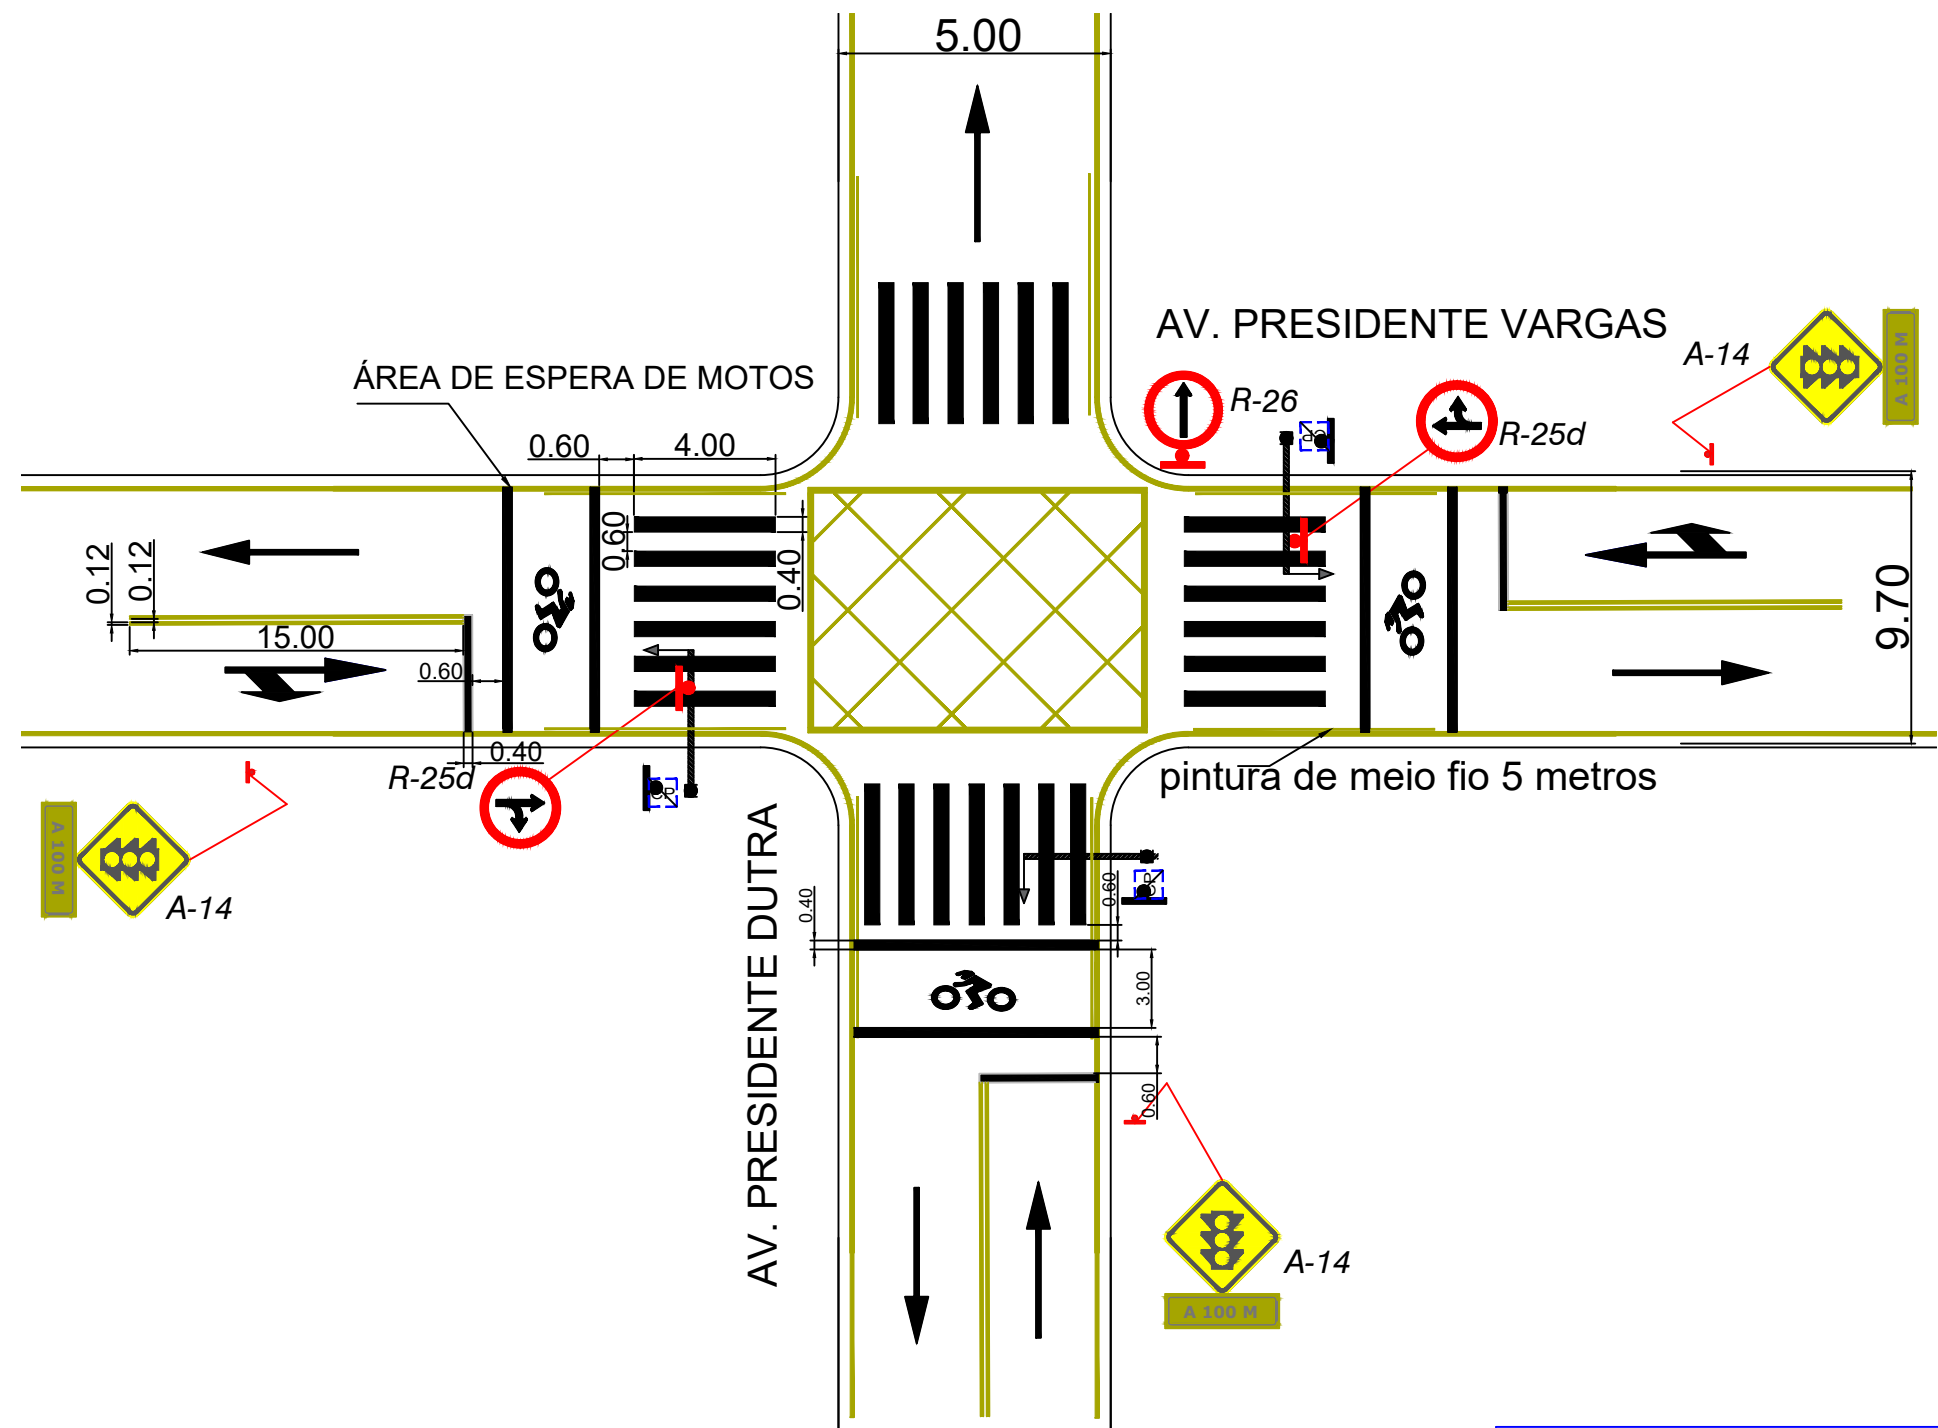

**DETRAN-MS** DEPARTAMENTO ESTADUAL DE TRÂNSITO

RODOVIA MS 080, KM 10 - CEP 79114-901  
 Tel.: 67 3368.0100 - Campo Grande - MS  
<http://www.detrans.ms.gov.br>

GOVERNO DO ESTADO Mato Grosso do Sul

DIEMI - DIVISÃO DE ENGENHARIA, MANUTENÇÃO E INFRAESTRUTURA

OBRA	ART / RRT	LOCAL
Sinalização Viária Semafórica, Vertical e Horizontal		DOURADINA
CONTEÚDO DA PRANCHA	DATA INICIAL	QUADRO DE ÁREAS
Projeto Básico Sinalização - Implantação Semáforo	01/06/2021	000 m <sup>2</sup>
AUTOR DO PROJETO		FOLHA
Eng.º Lúcio Aneur Xarão Jorge CREA 7393 D/MS		01/06

folha A3  
297x420