

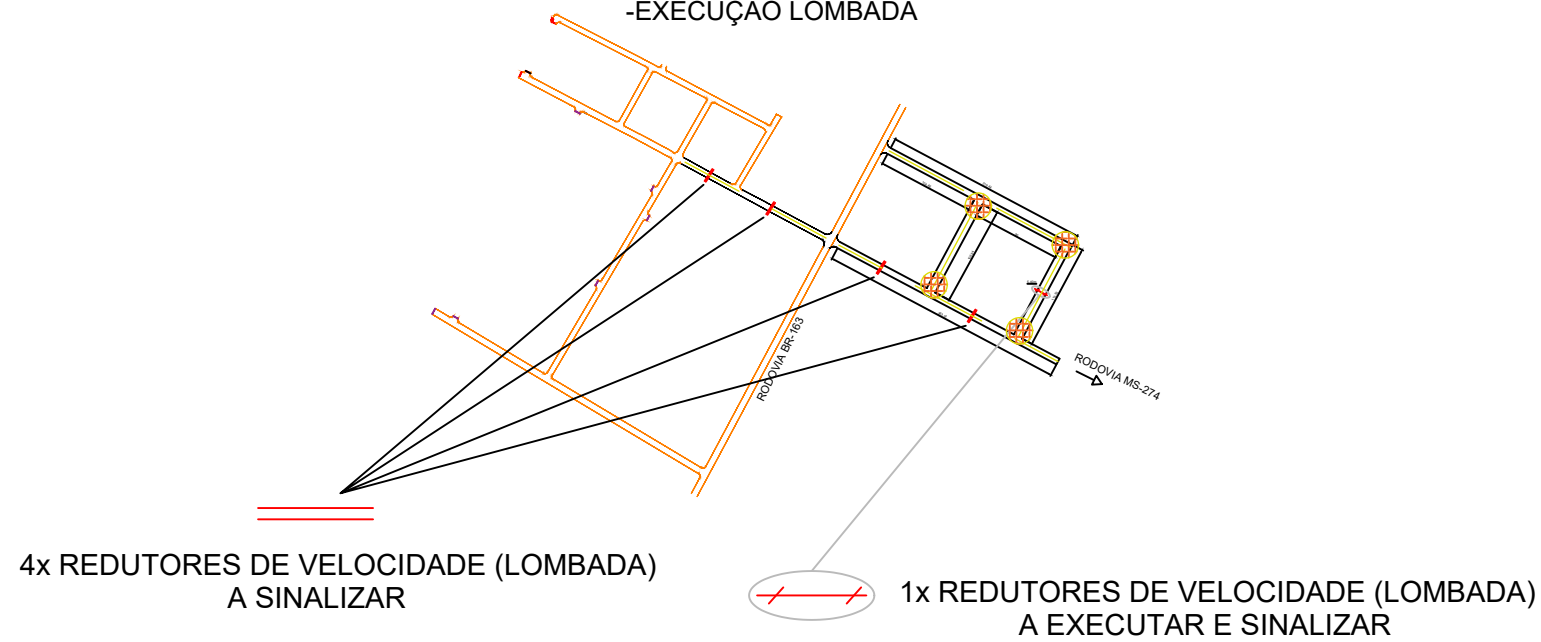
Processo n.º 31 / \_\_\_\_\_ / 2021

Data \_\_\_\_ / \_\_\_\_ / 2021 - Fls. \_\_\_\_\_



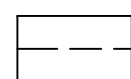
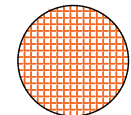
Rubrica \_\_\_\_\_

**DISTRITO CRUZALTINA**

- SINALIZAÇÃO VERTICAL (VELOCIDADE, PARE, LOMBADA)
- SINALIZAÇÃO HORIZONTAL
- EXECUÇÃO LOMBADA



**LEGENDA**

-  ÁREA PAVIMENTADA E SINALIZADA
-  ÁREA PAVIMENTADA A SINALIZAR
-  RUA PREFERENCIAL
-  PARADA OBRIGATÓRIA



**DEPARTAMENTO ESTADUAL DE TRÂNSITO**

RODOVIA MS 080, KM 10 - CEP 79114-901

Tel.: 67 3368.0100 - Campo Grande - MS

<http://www.detran.ms.gov.br>

DIEMI - DIVISÃO DE ENGENHARIA, MANUTENÇÃO E INFRAESTRUTURA



GOVERNO DO ESTADO  
Mato Grosso do Sul

OBRA	ART / RRT	LOCAL
Sinalização Viária Semafórica, Vertical e Horizontal		DOURADINA - CRUZALTINA
CONTEÚDO DA PRANCHA	DATA INICIAL	QUADRO DE ÁREAS
Projeto Básico Sinalização - Parada Obrigatória	01/06/2021	000 m <sup>2</sup>
AUTOR DO PROJETO		FOLHA
Eng.º Lúcio Adeur Xarão Jorge CREA 7393 D/MS		05/06