



TIPO 1

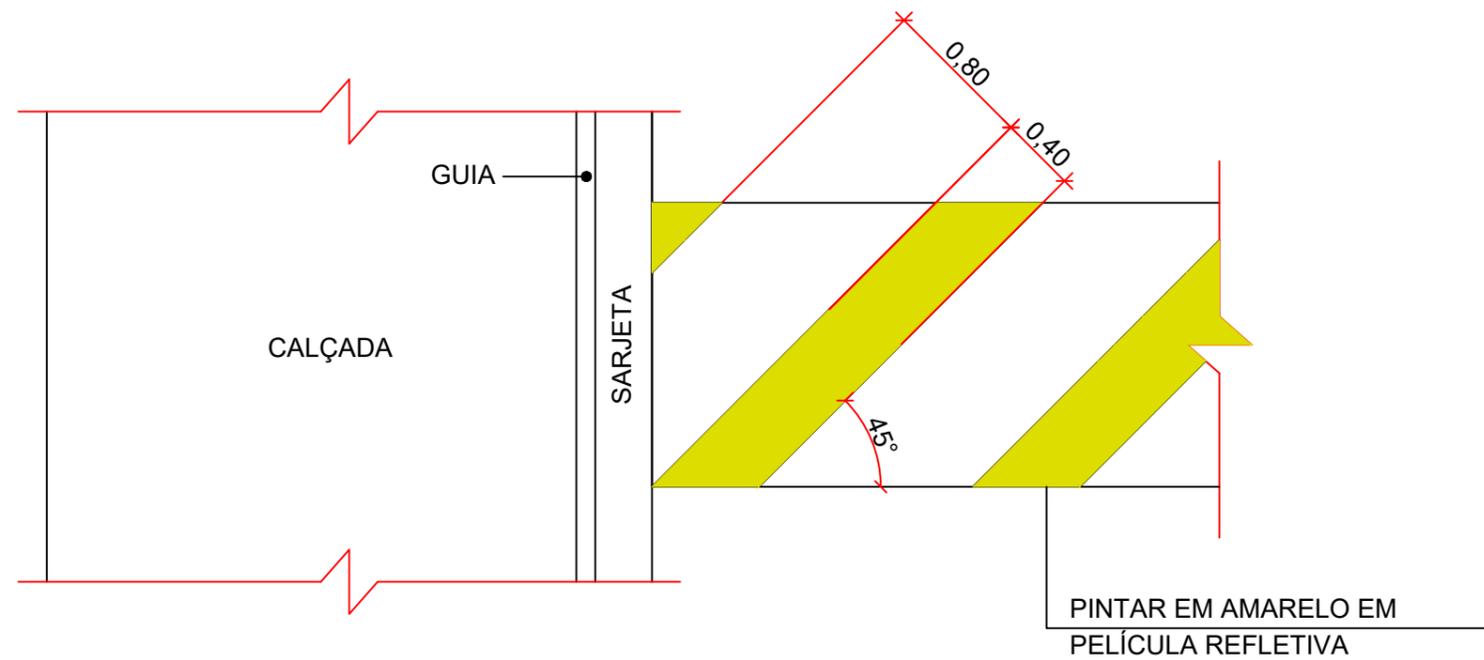


DETALHE CONSTRUTIVO DO OBSTÁCULO REDUTOR DE VELOCIDADE - LOMBADA - (TIPO I)

CORTE TRANSVERSAL

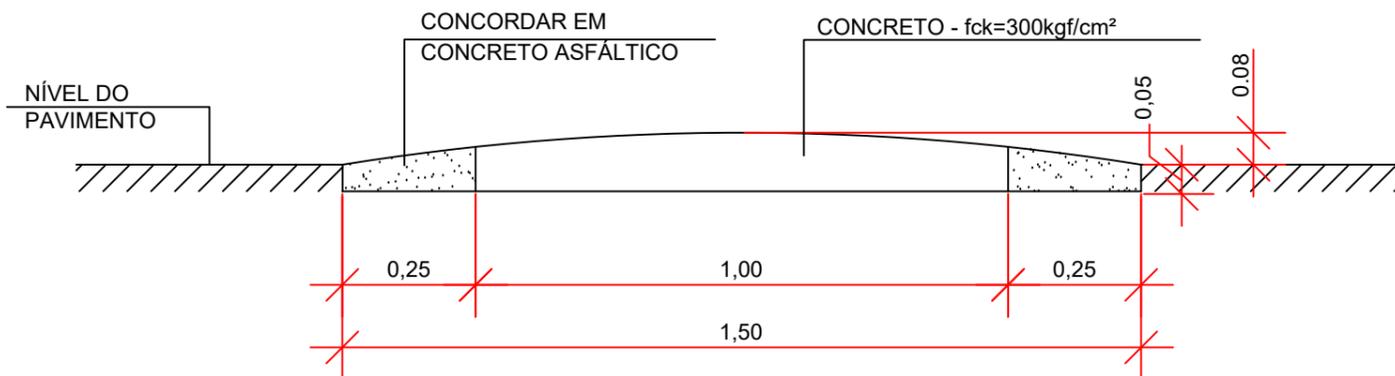

Processo n.º 31 / _____ / 2021
 Data ____ / ____ / 2021 - Fls. ____
 Rubrica _____

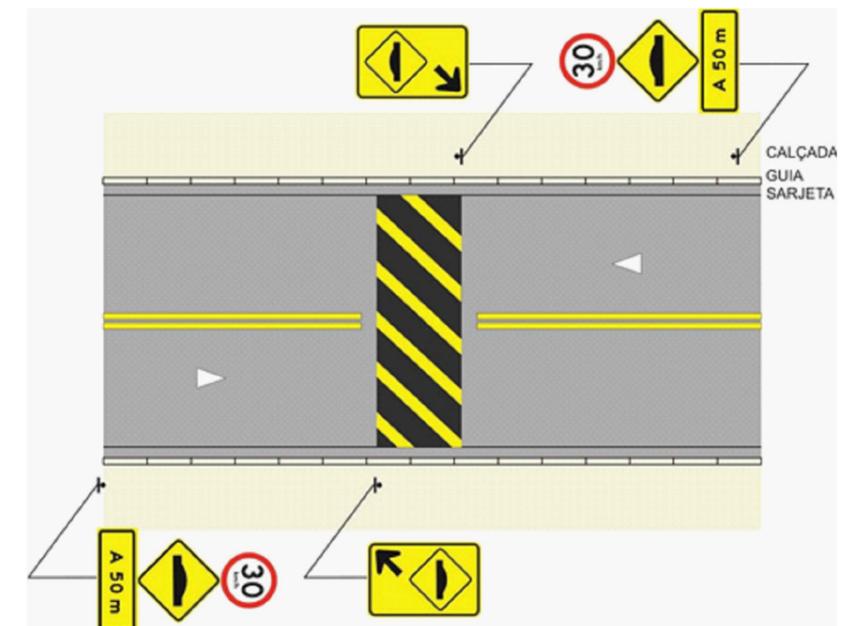

DEPARTAMENTO ESTADUAL DE TRÂNSITO

RODOVIA MS 080, KM 10 - CEP 79114-901

Tel.: 67 3368.0100 - Campo Grande - MS

<http://www.detrans.ms.gov.br>

DIEMI - DIVISÃO DE ENGENHARIA, MANUTENÇÃO E INFRAESTRUTURA



OBRA Sinalização Viária Semafórica, Vertical e Horizontal	ART / RRT	LOCAL DOURADINA/MS
CONTEÚDO DA PRANCHA Projeto Básico Sinalização - Implantação Lombada	DATA INICIAL 01/06/2021	QUADRO DE ÁREAS 000 m ²
AUTOR DO PROJETO Eng.º Lúcio Adeur Xarão Jorge CREA 7393 D/MS		FOLHA 06/06