




Legenda:

-  Placa e pintura (conforme levantamento da prefeitura)
-  Somente pintura (conforme levantamento da prefeitura)



folha A3
 297x420

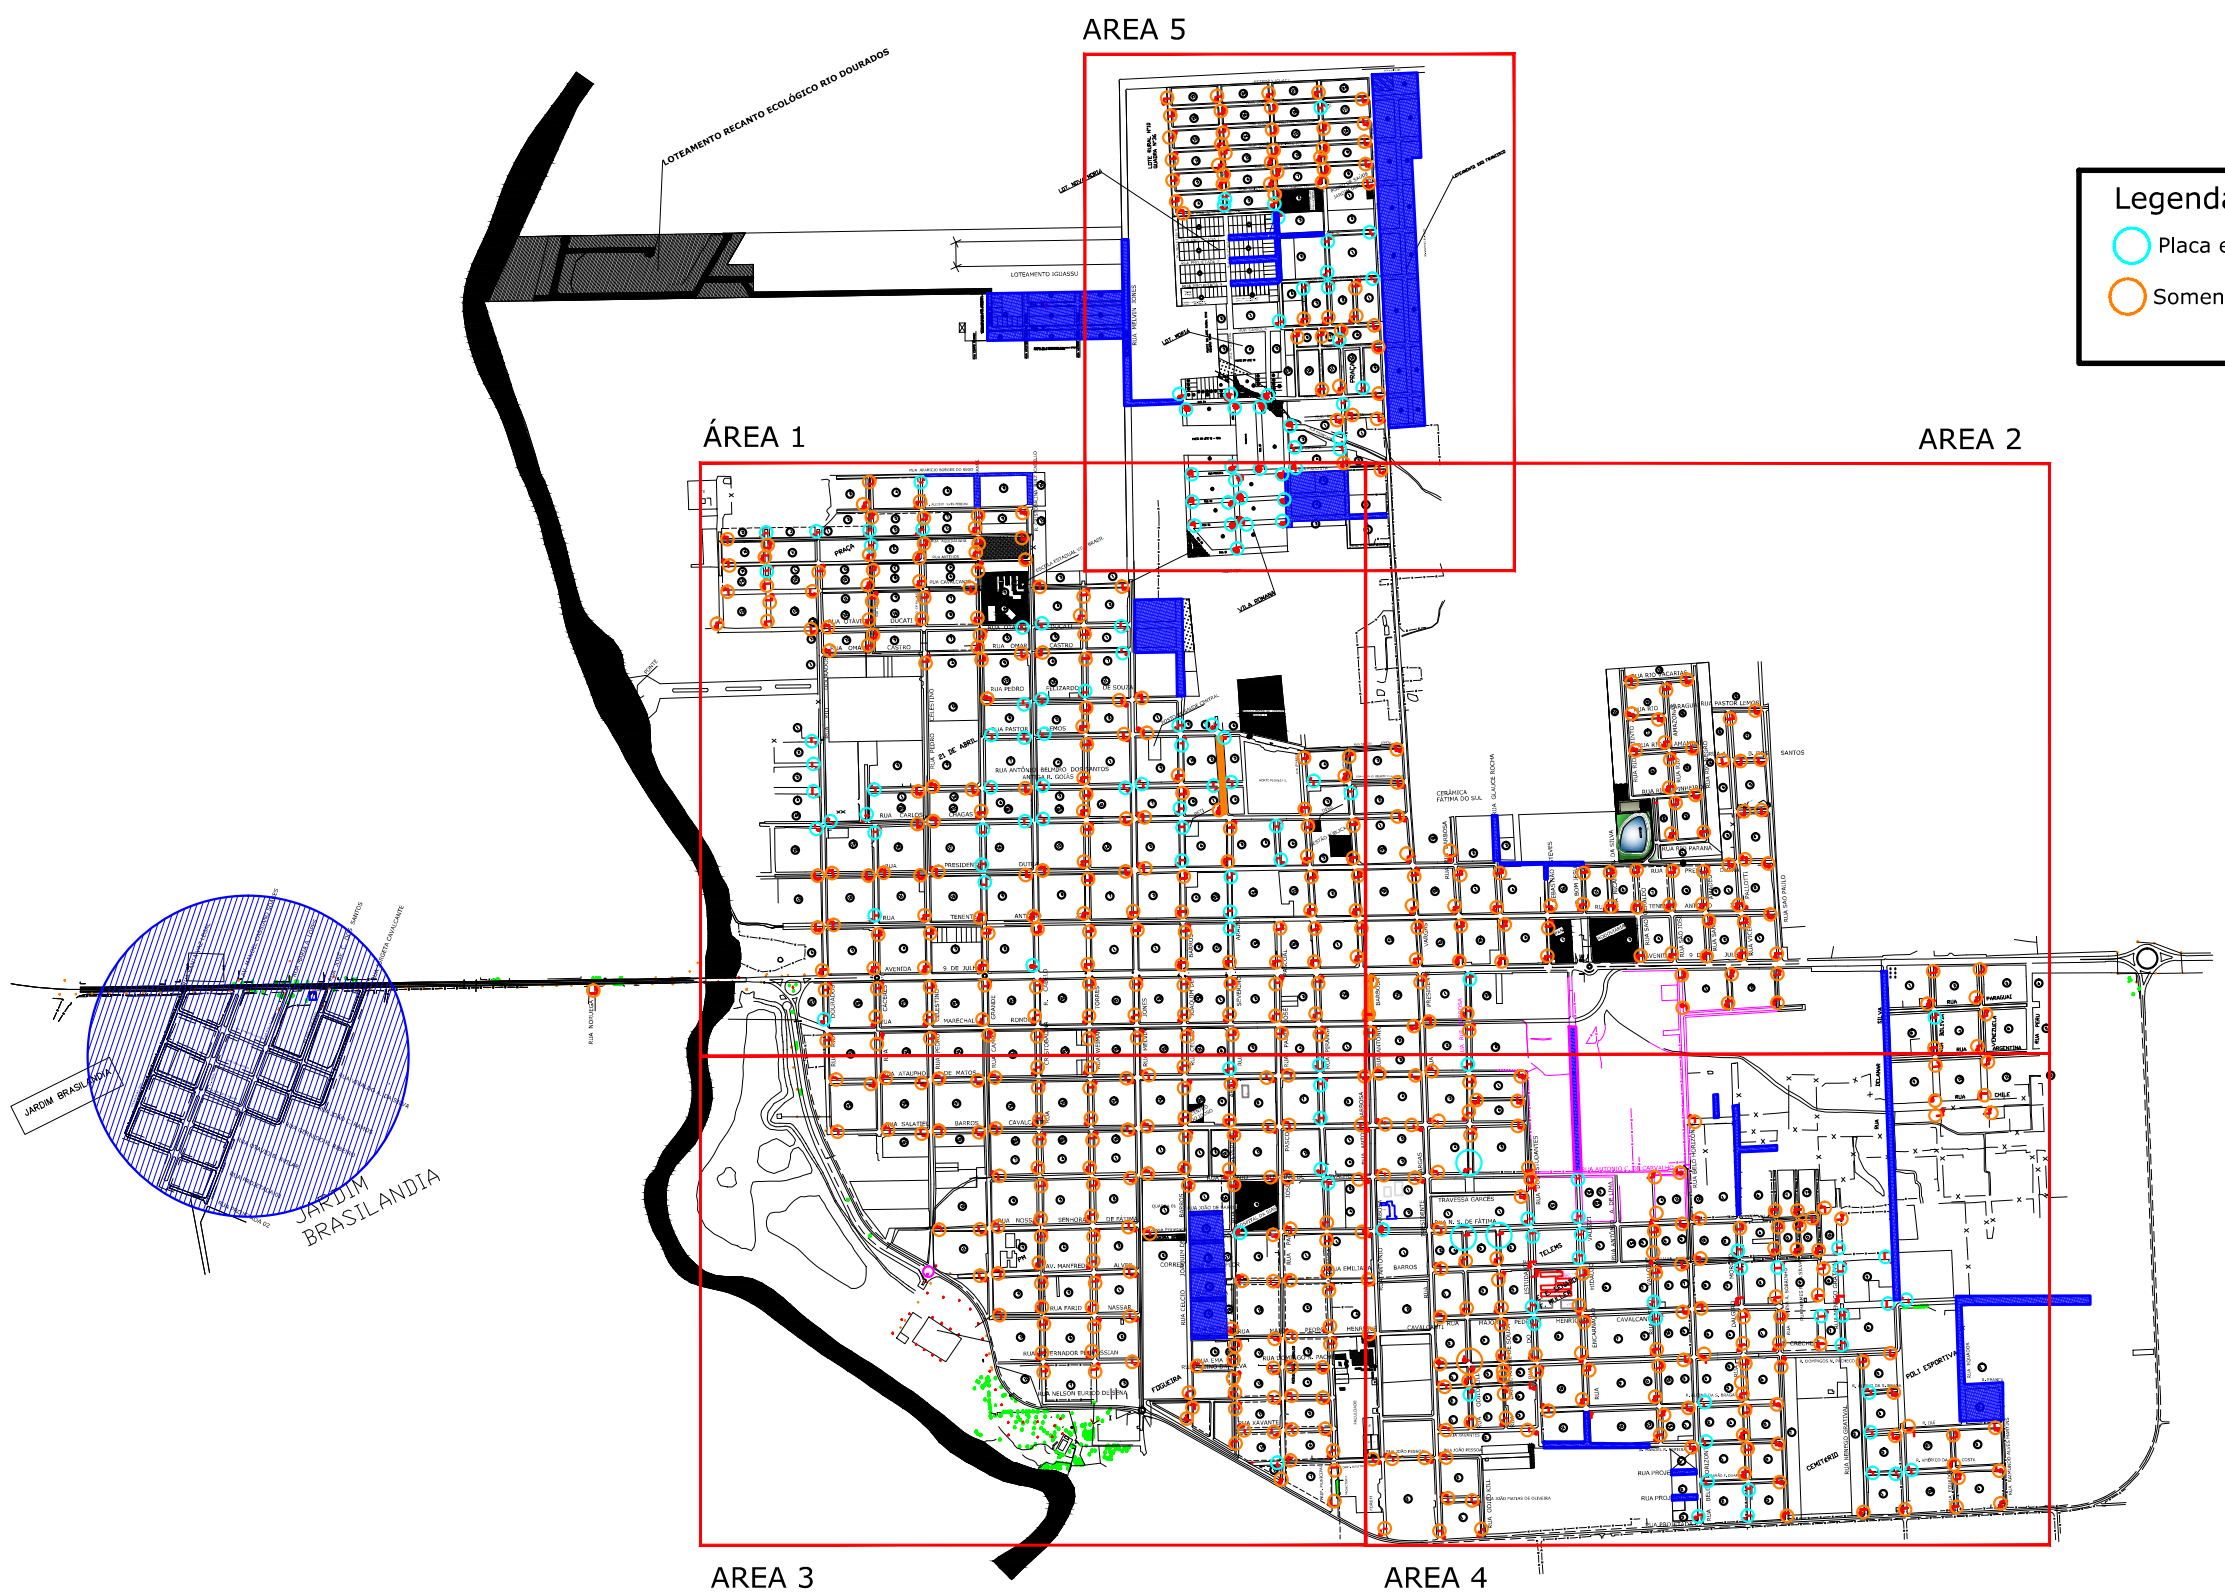

DEPARTAMENTO ESTADUAL DE TRÂNSITO

RODOVIA MS 080, KM 10 - CEP 79114-901
 Tel.: 67 3368.0100 - Campo Grande - MS
<http://www.detrans.ms.gov.br>

DIEMI - DIVISÃO DE ENGENHARIA, MANUTENÇÃO E INFRAESTRUTURA



OBRA SINALIZAÇÃO DE PARADA OBRIGATÓRIA (GERAL)	ART / RRT ART EM ANEXO	LOCAL Fátima do Sul - MS
AUTOR DO PROJETO Recolhimento da ART de Levantamento de Dados Eng. civil Darlene Maria Muller Ciriaco	DATA INICIAL 02/06/2021	FOLHA 07