



AREA 2

Processo n 31/ /2021
Data: / /2021 Fls. ____
Rubrica: _____

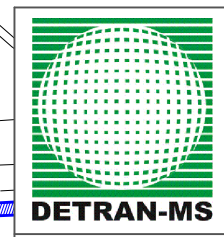

DEPARTAMENTO ESTADUAL DE TRÂNSITO
 RODOVIA MS 080, KM 10 - CEP 79114-901
 Tel.: 67 3368.0100 - Campo Grande - MS
<http://www.detrans.ms.gov.br>
DIEMI - DIVISÃO DE ENGENHARIA, MANUTENÇÃO E INFRAESTRUTURA

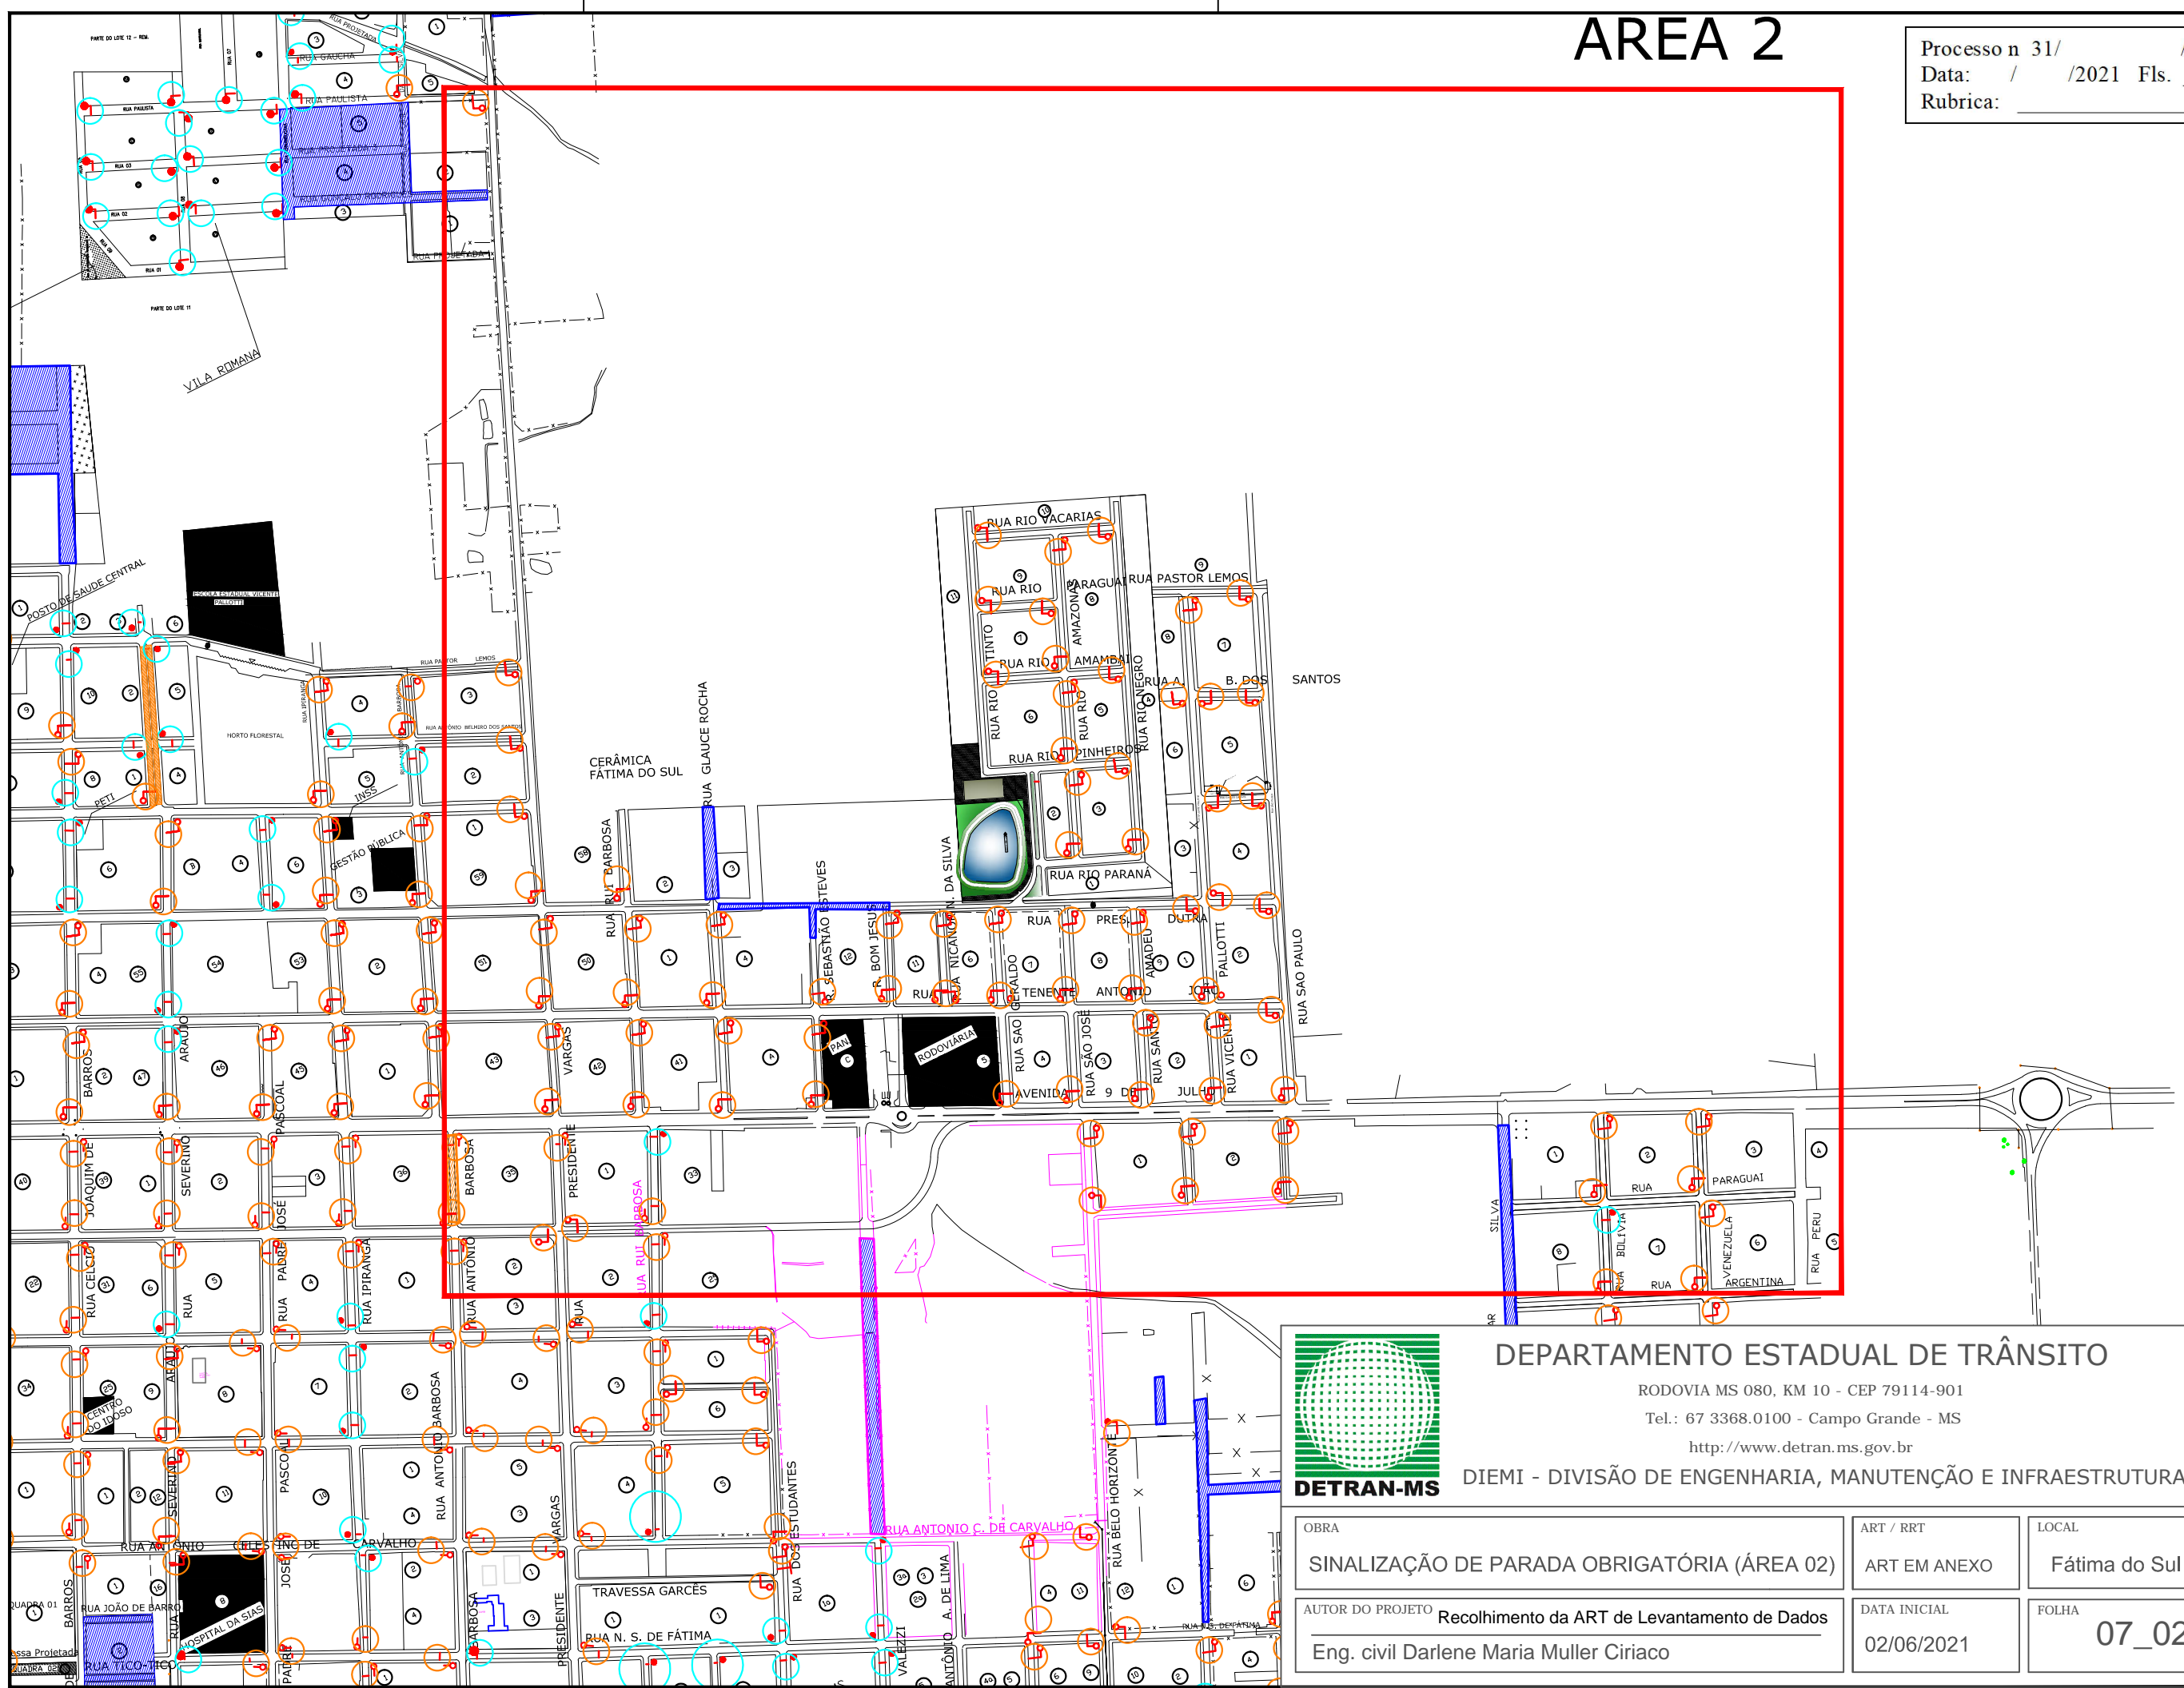

| | | |
|---|--------------|--------------------|
| OBRA | ART / RRT | LOCAL |
| SINALIZAÇÃO DE PARADA OBRIGATÓRIA (ÁREA 02) | ART EM ANEXO | Fátima do Sul - MS |
| AUTOR DO PROJETO | DATA INICIAL | FOLHA |
| Eng. civil Darlene Maria Muller Ciriaco | 02/06/2021 | 07_02 |