Processo n 31/ /2021
Data: / /2021 Fls. ____
Rubrica: _____

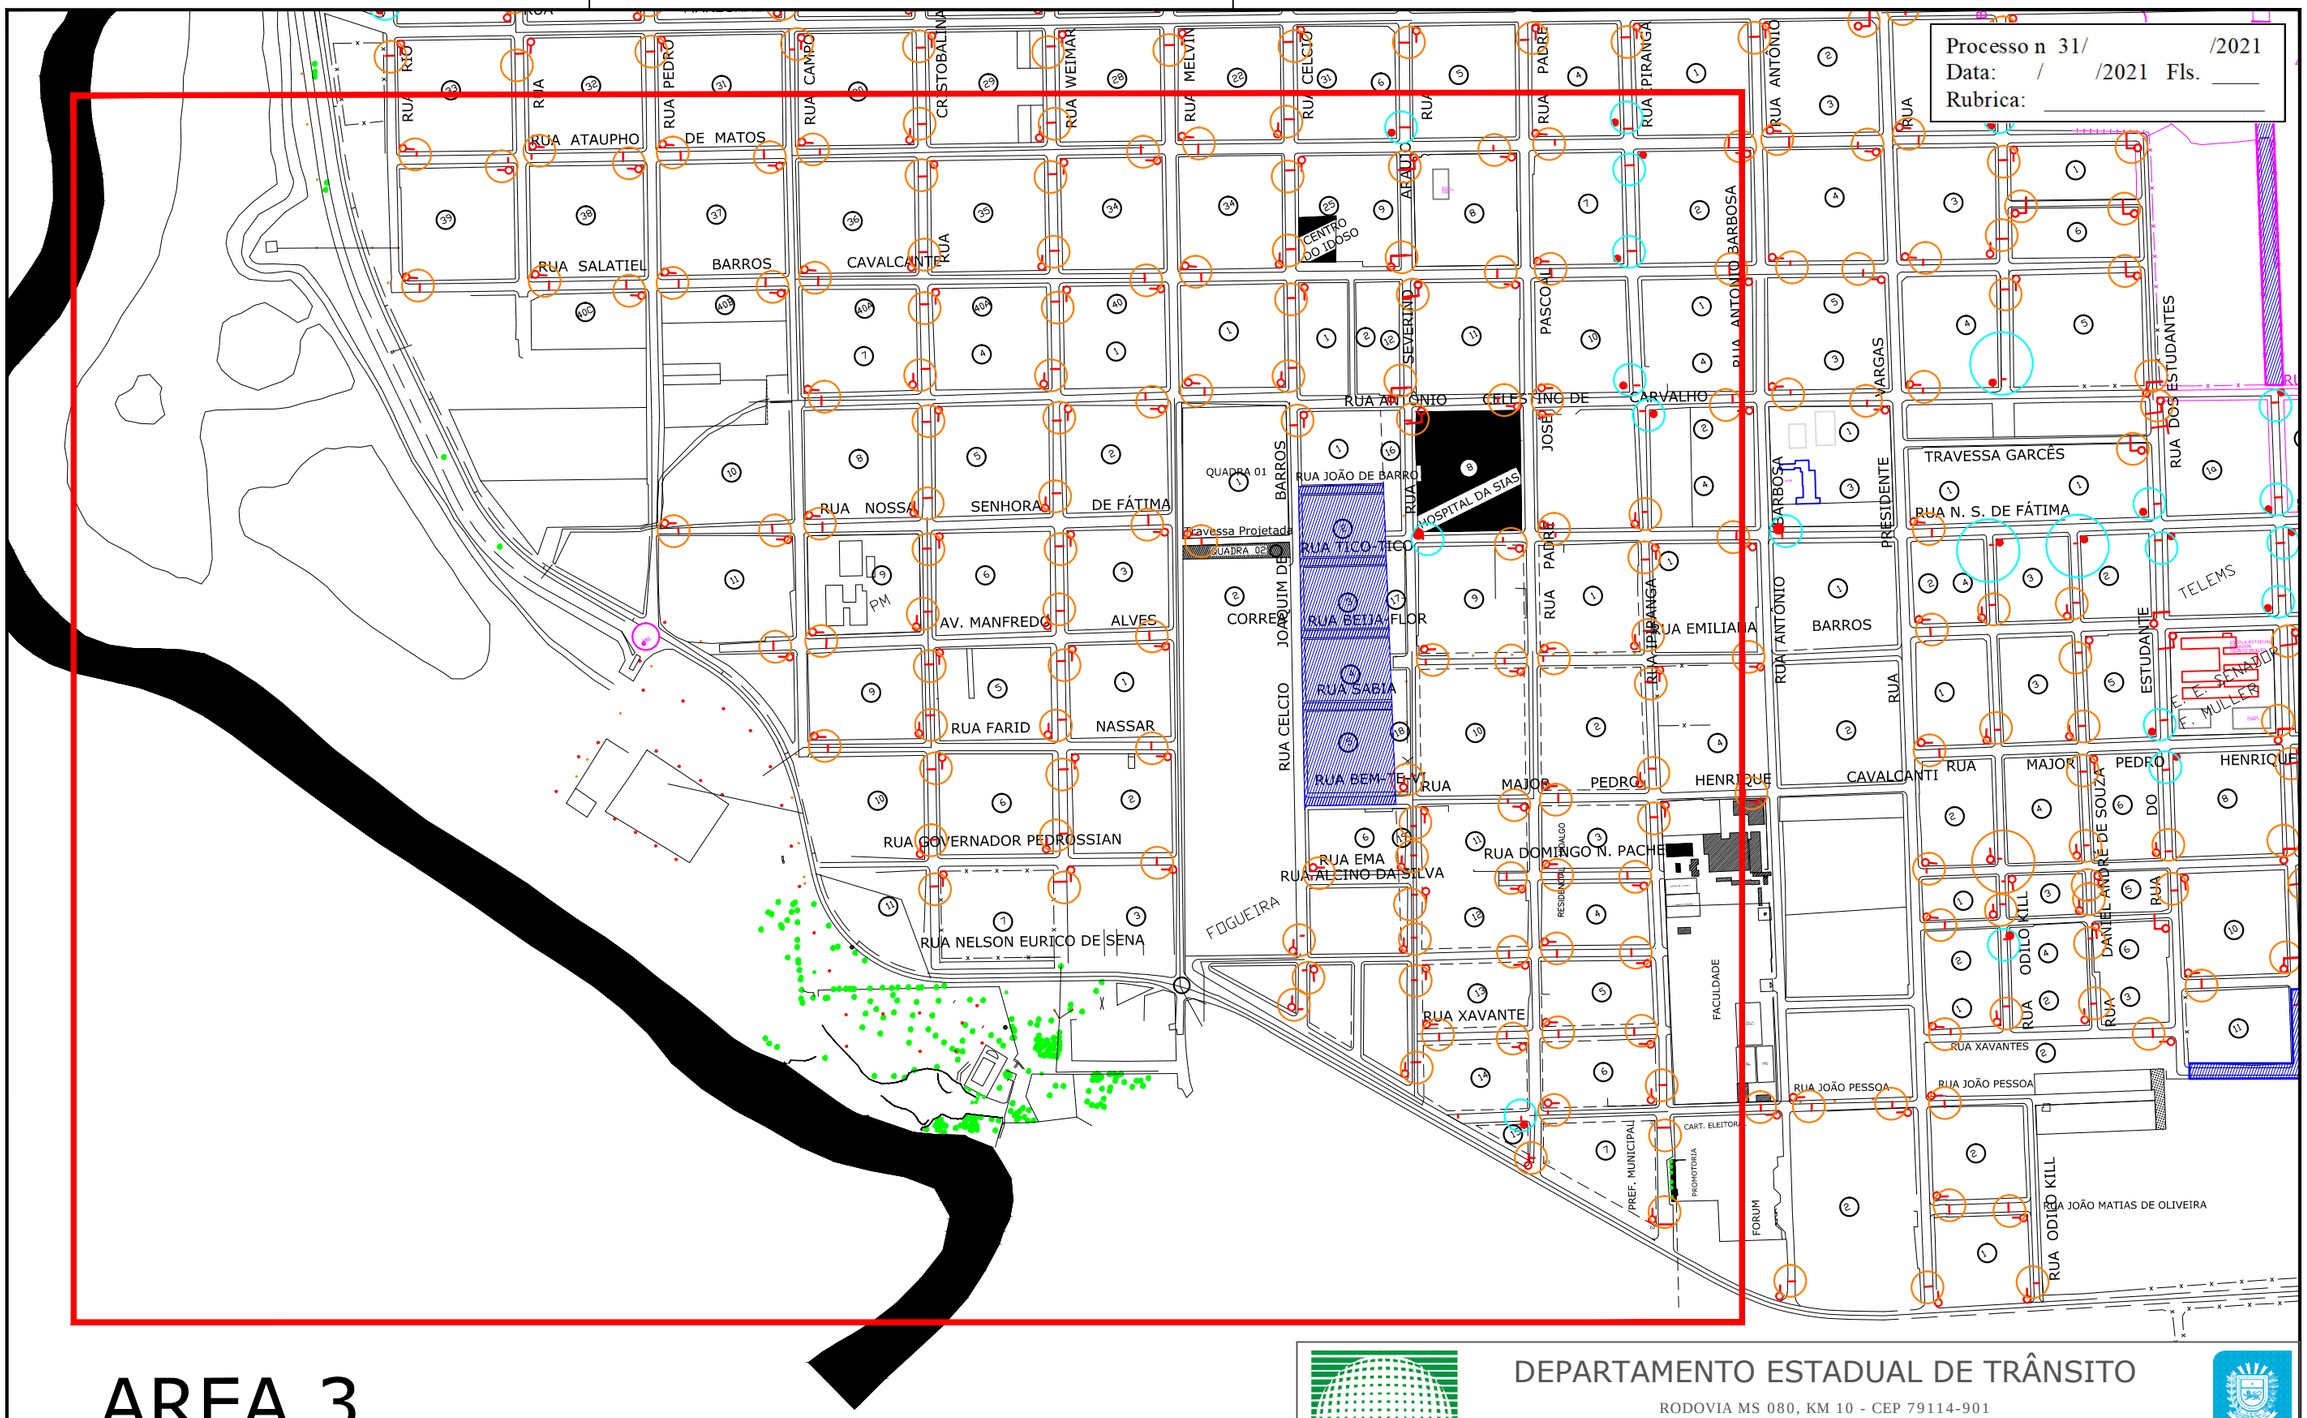

AREA 3

DEPARTAMENTO ESTADUAL DE TRÂNSITO
RODOVIA MS 080, KM 10 - CEP 79114-901
Tel.: 67 3368.0100 - Campo Grande - MS
http://www.detran.ms.gov.br
DIEMI - DIVISÃO DE ENGENHARIA, MANUTENÇÃO E INFRAESTRUTURA

DETRAN-MS

GOVERNO DO ESTADO Mato Grosso do Sul

OBRA	ART / RRT	LOCAL
SINALIZAÇÃO DE PARADA OBRIGATÓRIA (ÁREA 03)	ART EM ANEXO	Fátima do Sul - MS
AUTOR DO PROJETO Recolhimento da ART de Levantamento de Dados Eng. civil Darlene Maria Muller Ciriaco	DATA INICIAL 02/06/2021	FOLHA 07_03

folha A3
297x420