


# AREA 5

Processo n.º 31 / \_\_\_\_\_ / 2021  
 Data \_\_\_\_ / \_\_\_\_ / 2021 - Fls. \_\_\_\_\_  
 Rúbrica \_\_\_\_\_

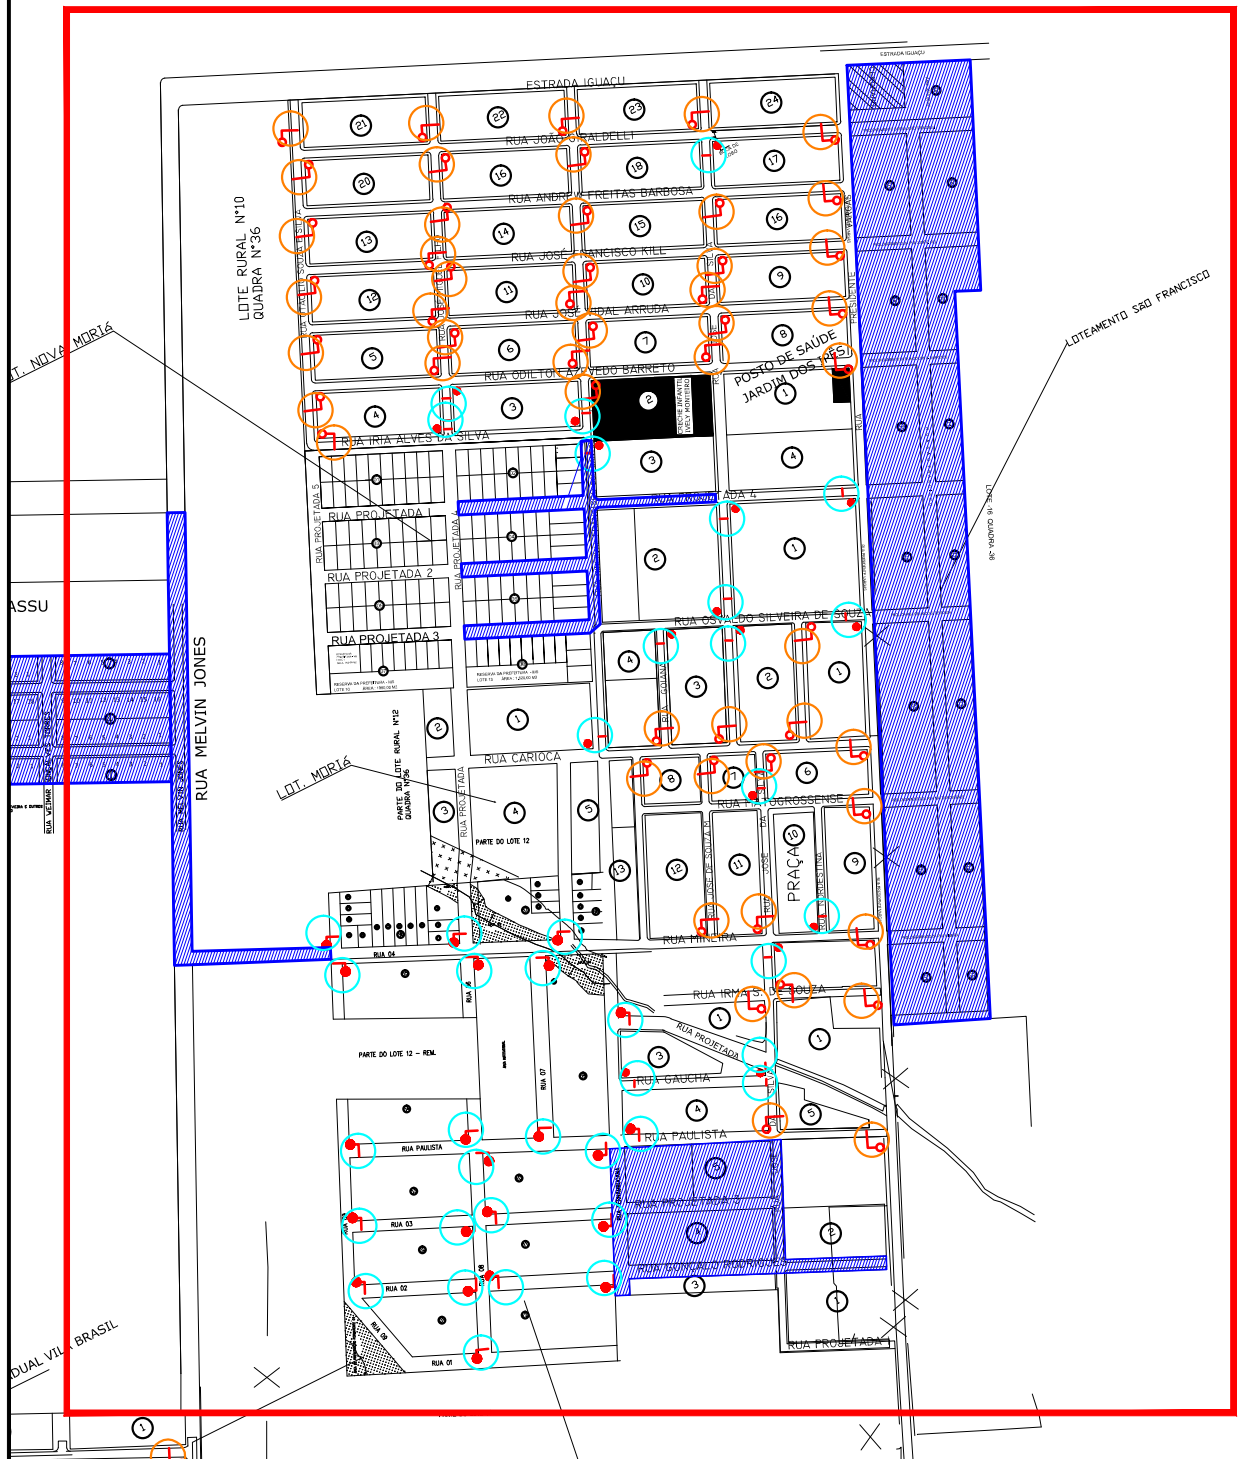

folha a4  
210x297



## DEPARTAMENTO ESTADUAL DE TRÂNSITO

RODOVIA MS 080, KM 10 - CEP 79114-901  
 Tel.: 67 3368.0100 - Campo Grande - MS  
<http://www.detran.ms.gov.br>



DIEMI - DIVISÃO DE ENGENHARIA, MANUTENÇÃO E INFRAESTRUTURA

OBRA <b>SINALIZAÇÃO DE PARADA OBRIGATÓRIA (ÁREA 05)</b>	ART / RRT ART em anexo	LOCAL FÁTIMA DO SUL-MS
AUTOR DO PROJETO Recolhimento da ART de Levantamento de Dados Eng. civil Darlene Maria Muller Ciriaco	DATA INICIAL 02/06/2021	FOLHA 07_05