
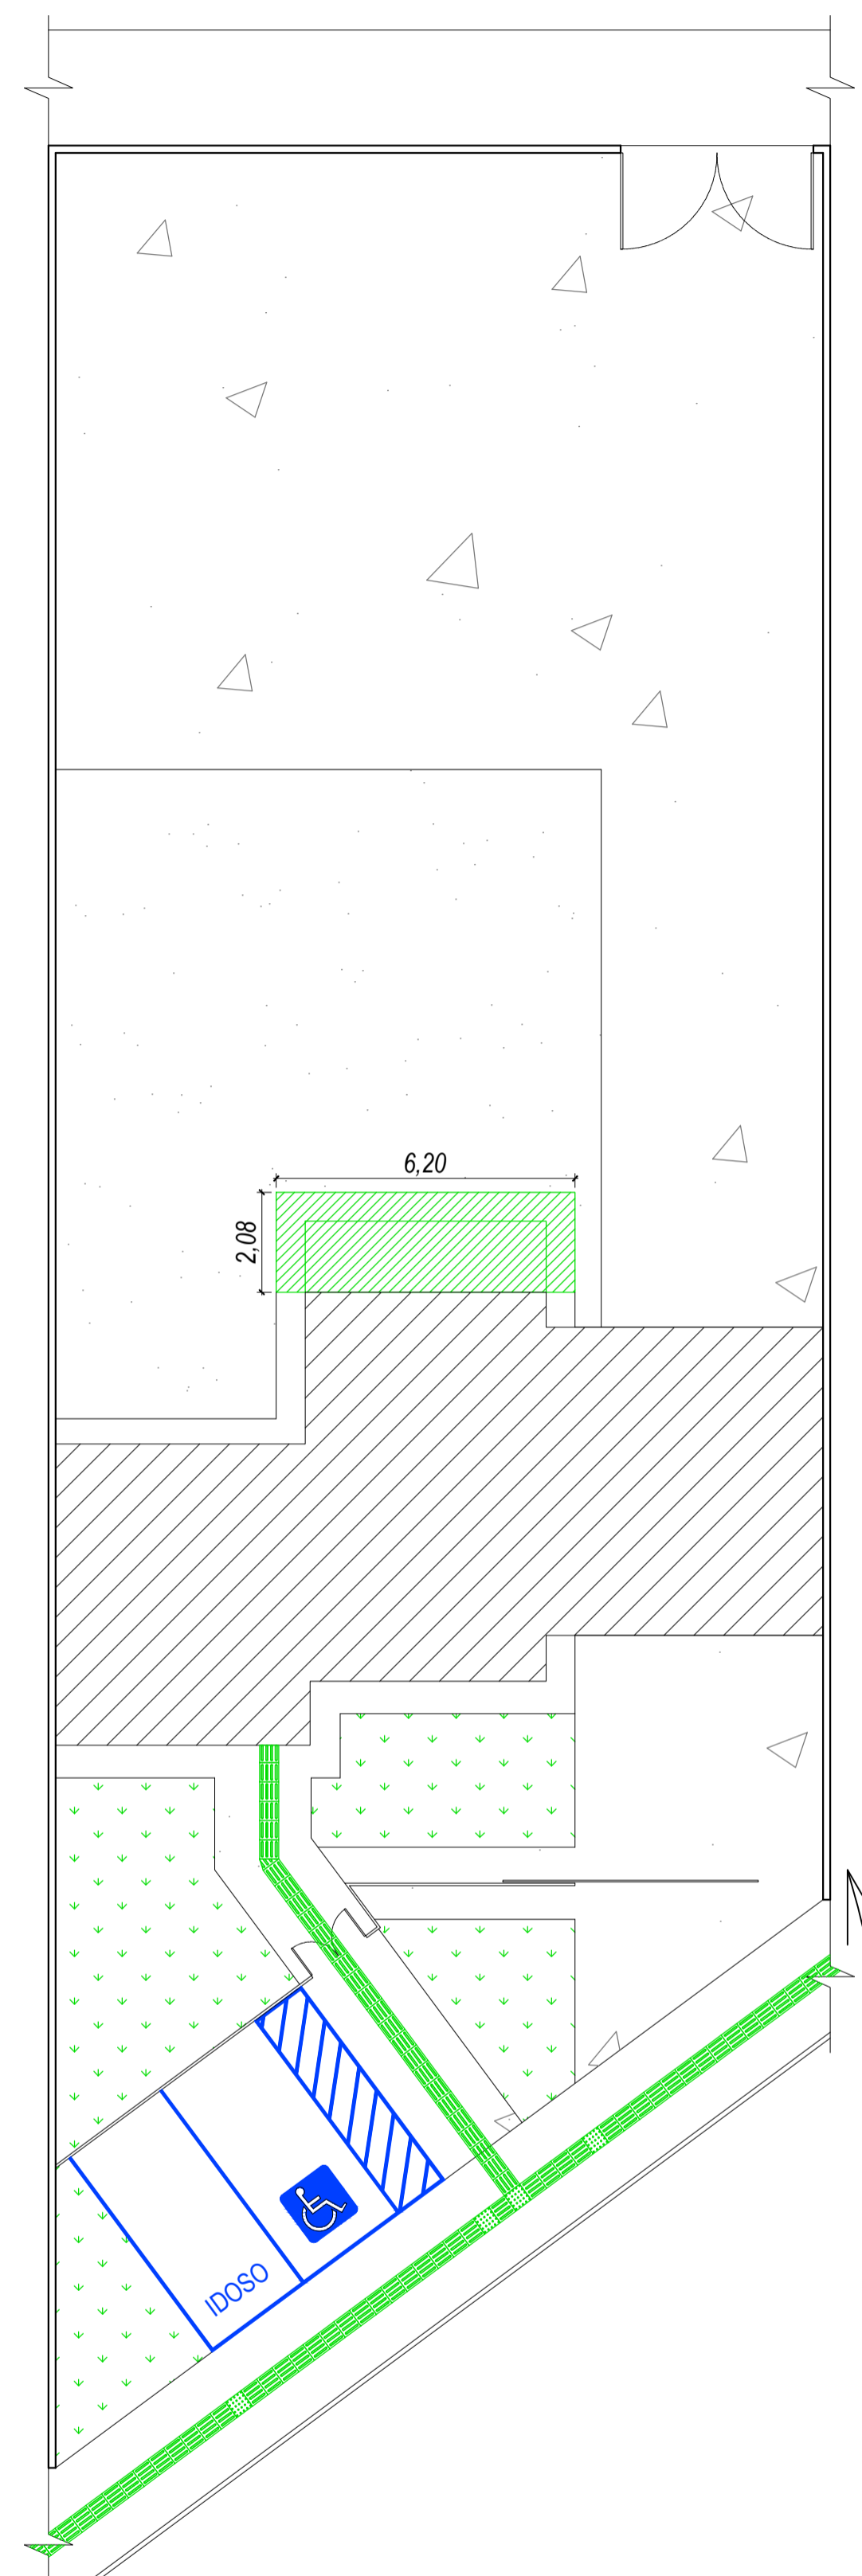



IMPLANTAÇÃO - DEMOLIÇÃO
ESCALA: 1/125

| LEGENDA | |
|---------|--|
| | A DEMOLIR |
| | ESQUADRIAS A SEREM RETIRADAS |
| | A CONSTRUIR |
| | ESQUADRIAS A SEREM COLOCADAS |
| | PINTURA DAS VAGAS DE ESTACIONAMENTO NA CALÇADA |

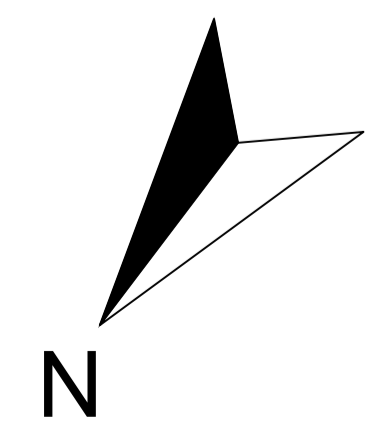


IMPLANTAÇÃO - CONSTRUÇÃO
ESCALA: 1/125


OBS: OS MUROS DEVERÃO SER COMPLETADOS EM 0,70CM, A FIM DE ALCANÇAR UMA ALTURA FINAL DE 2,20M

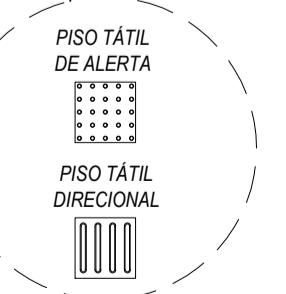


DET. PISO TÁTIL
ESCALA: 1/50

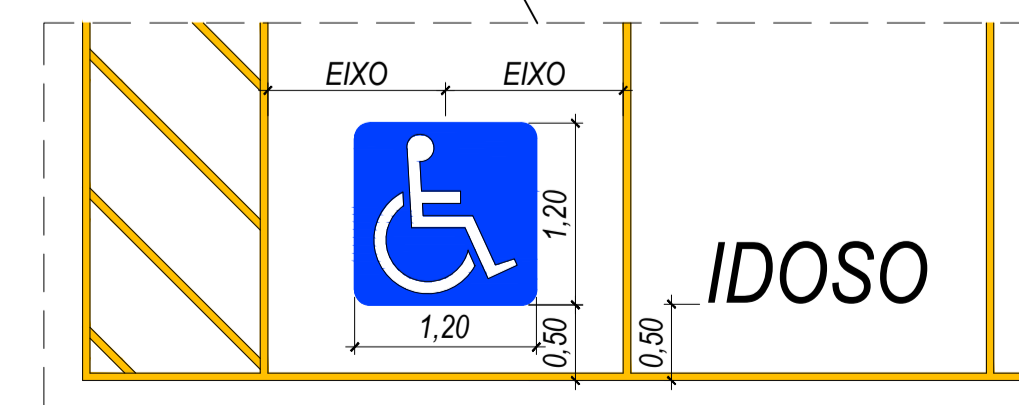

DET. PINTURA DAS VAGAS
ESCALA: 1/50

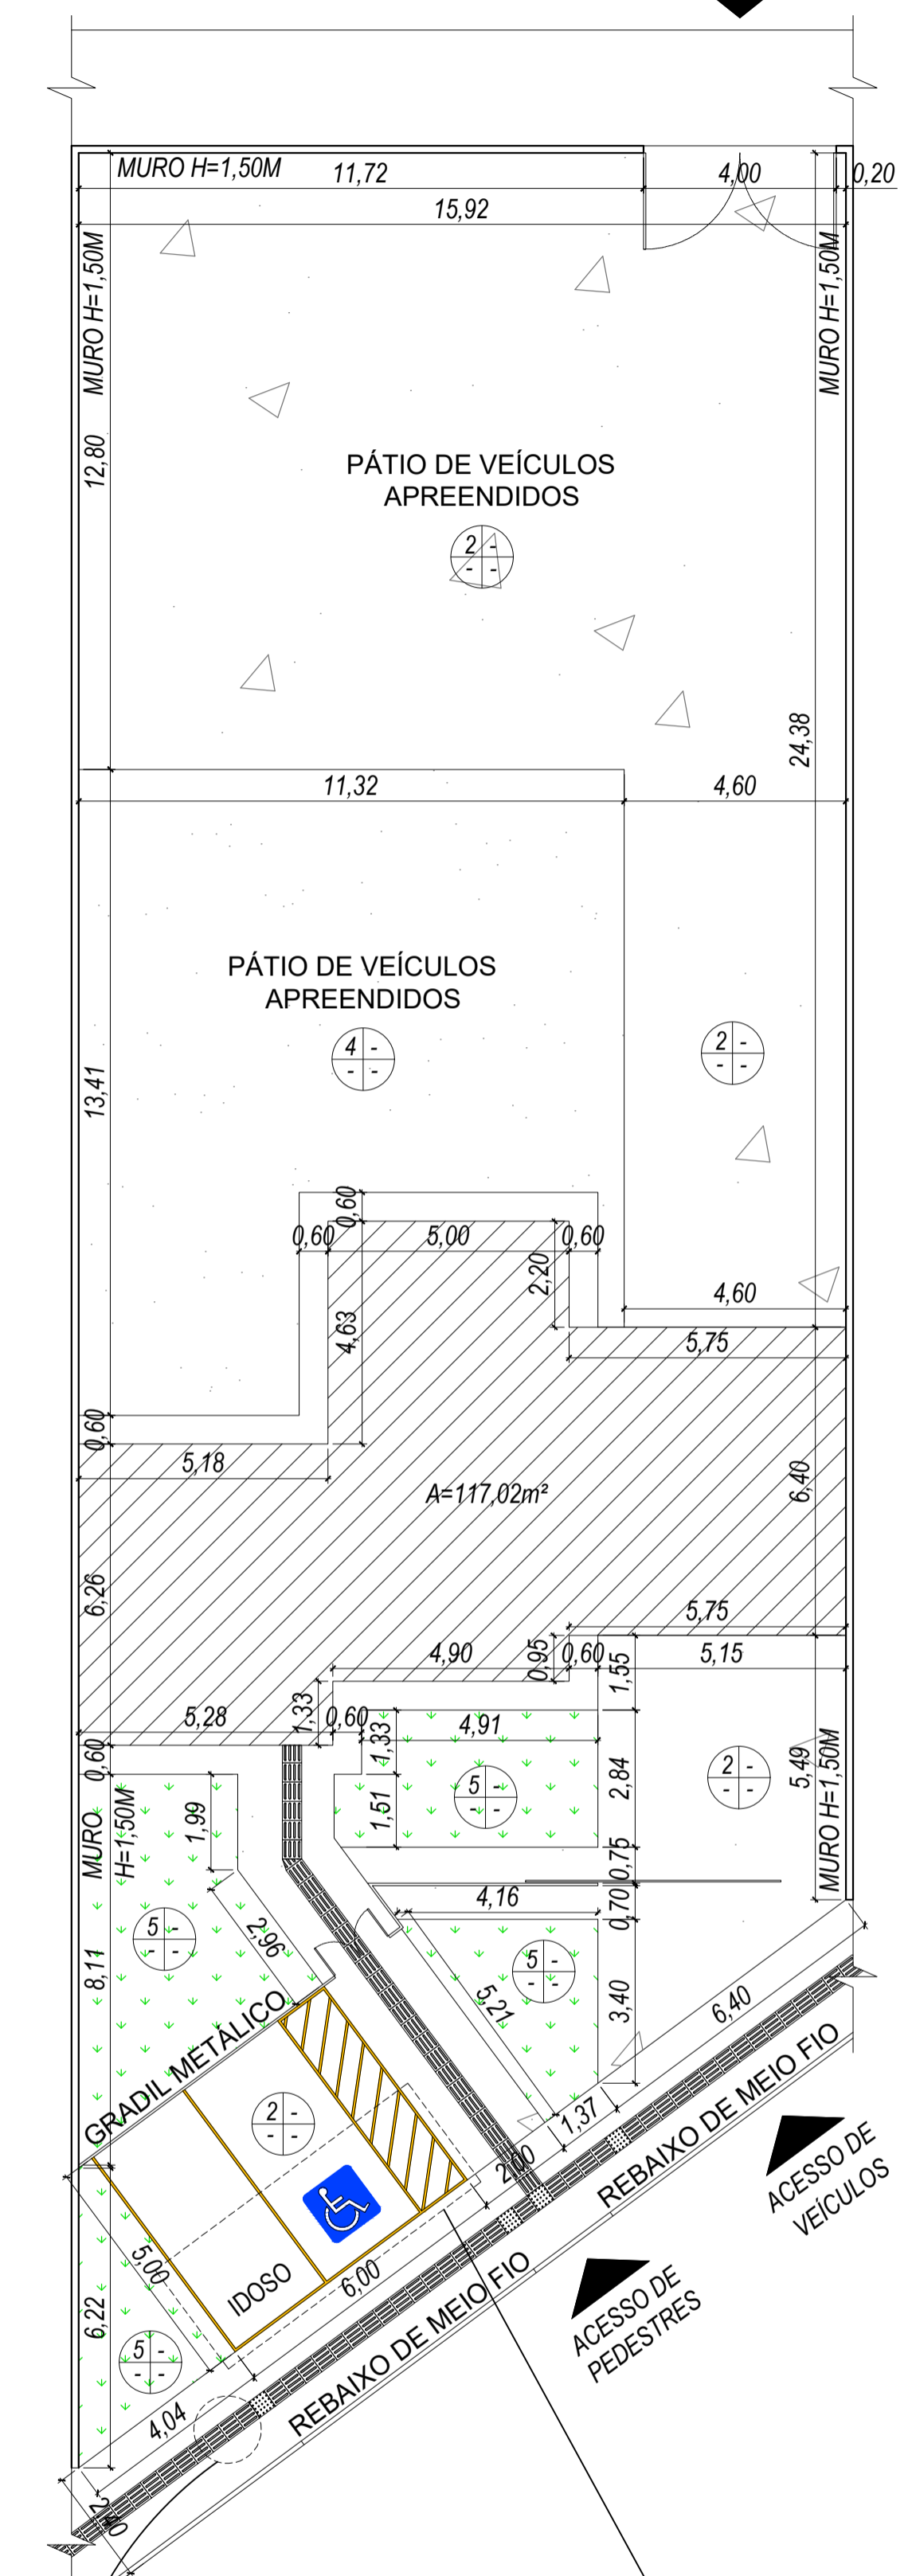

IMPLANTAÇÃO - CONSTRUÇÃO
ESCALA: 1/125

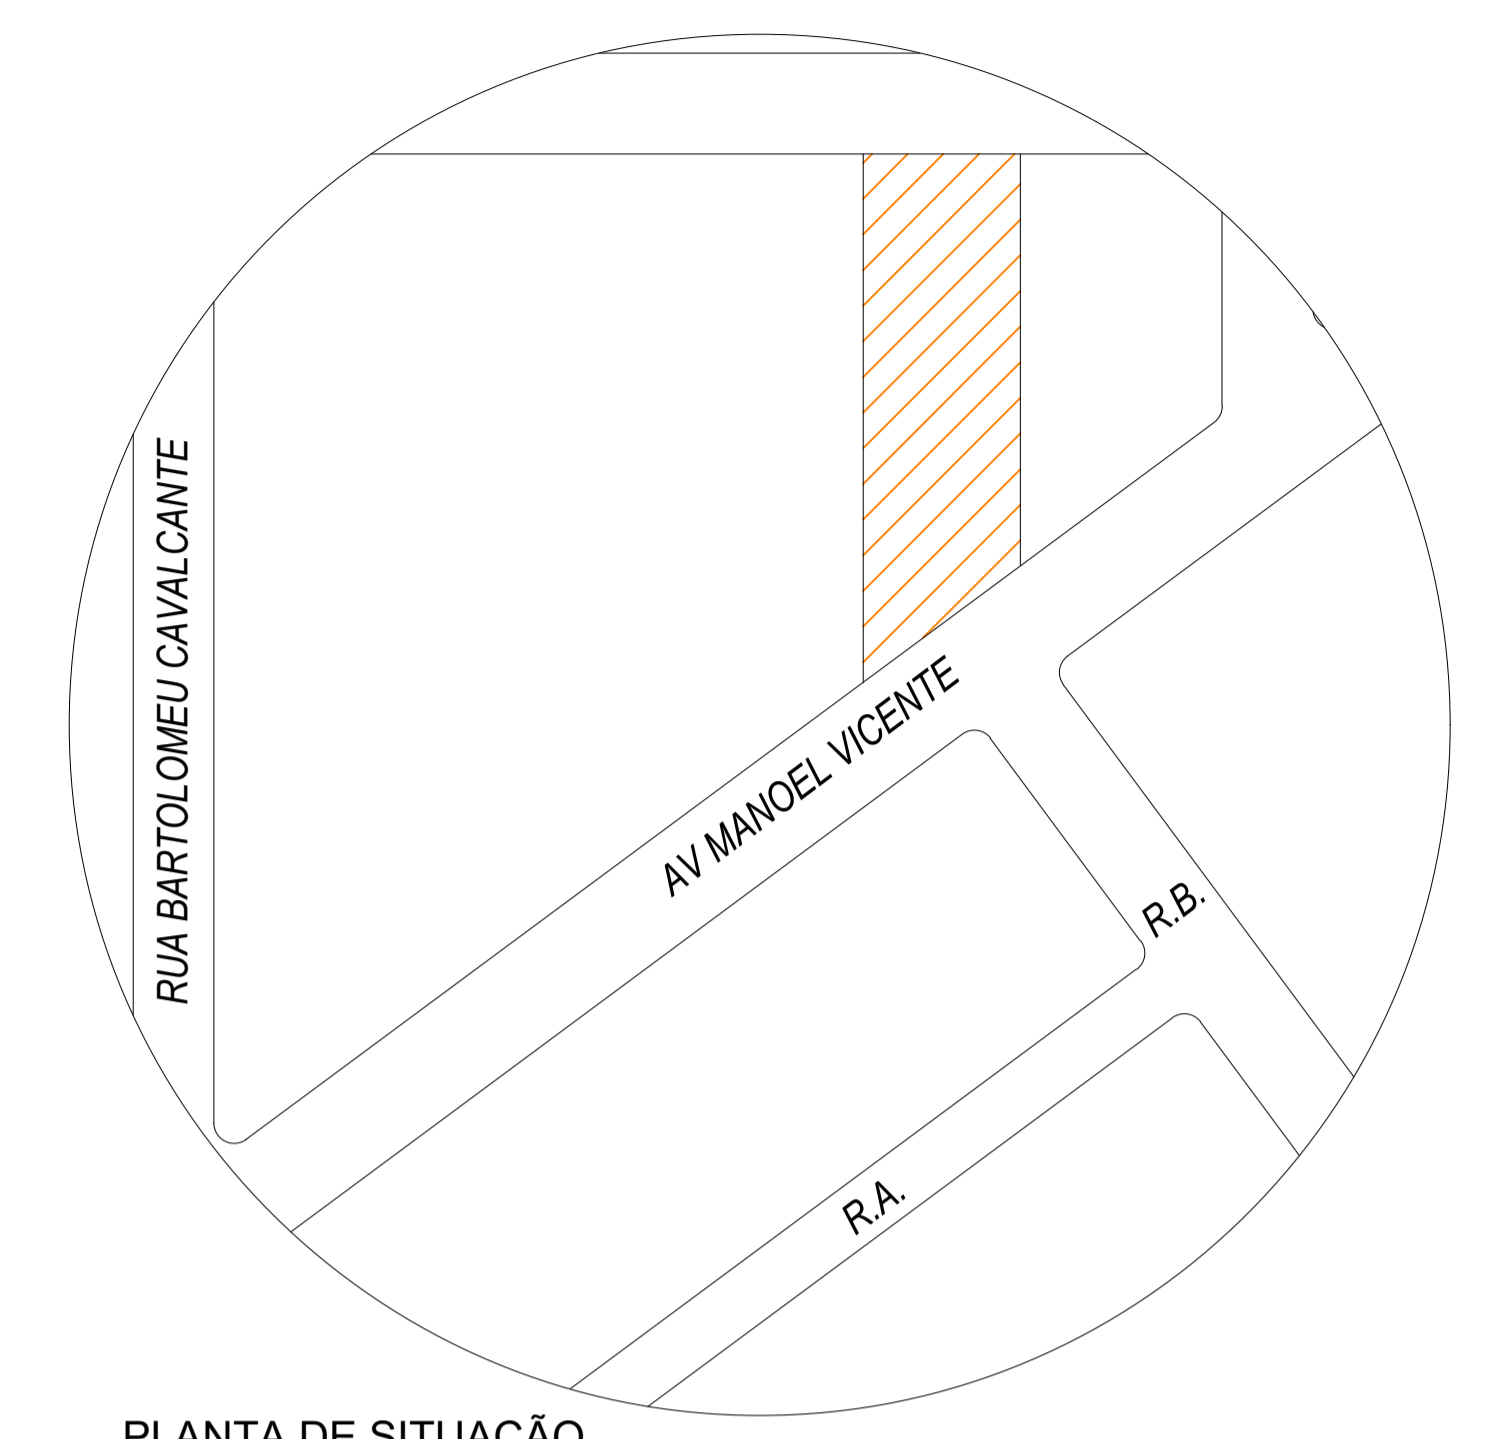

PLANTA DE SITUAÇÃO
ESCALA: 1/750

LEGENDA
 TERRENO DA AGÊNCIA

ESTE PROJETO NÃO PODERÁ SER ALTERADO SEM PRÉVIA CONSULTA DO RESP. TÉCNICO PELO PROJETO

ESPAÇO DESTINADO AO USO EXCLUSIVO DO CBMMMS:

| | |
|---|--|
| <p>PROJETO BÁSICO DE ARQUITETURA</p> | |
| <p>PREV INCÊNDIO Projetos / PSCIP / Execuções Email: cgprevincendio@gmail.com (67) 99263.3575 (67) 99213.0998 (67) 3204.2464</p> | |
| <p>DETTRAN MS</p> | |
| <p>TÍTULO DO DESENHO: IMPLANTAÇÃO / SITUAÇÃO</p> | |
| <p>RAZÃO SOCIAL: DEPARTAMENTO ESTADUAL DE TRÂNSITO DE MATO GROSSO DO SUL - DETRAN/MS</p> | |
| <p>LOCAL (MUNICÍPIO): BRASILÂNDIA - MS</p> | |
| <p>ENDEREÇO: AV MANOEL VICENTE, 1230 - BRASILÂNDIA/MS</p> | |
| <p>DATA: FEVEREIRO / 2021</p> | <p>CONTRATO: Nº 14129/2020 - LOTE 01</p> |
| <p>Nº ART/RRT: 132020096754</p> | <p>REVISÃO: 00</p> |
| <p>OBSERVAÇÕES:</p> | |
| <p>QUADRO DE ÁREAS GERAL:</p> | <p>PRANCHA: 01/03</p> |
| <p>RESPONSÁVEL TÉCNICO: MARCELO QUÁDROS ENG. CIVIL / ENG. DE SEGURANÇA DO TRABALHO Registro: 4848-D-MS CPF/RG: 407.258.391-04 / 370.884 SSP/RJ</p> | <p>PROPRIETÁRIO/RESPONSÁVEL PELO USO: DEPART. ESTADUAL DE TRÂNSITO DE MS - DETRAN/MS CNPJ: 01.560.929/0001-38 Responsável: RUIEL ESPINDOLA TRINDADE JUNIOR CPF/RG: 138.364.121-87 / 055.399.638 SSP/RJ</p> |