



IMPLANTAÇÃO - DEMOLIÇÃO
ESCALA: 1/200

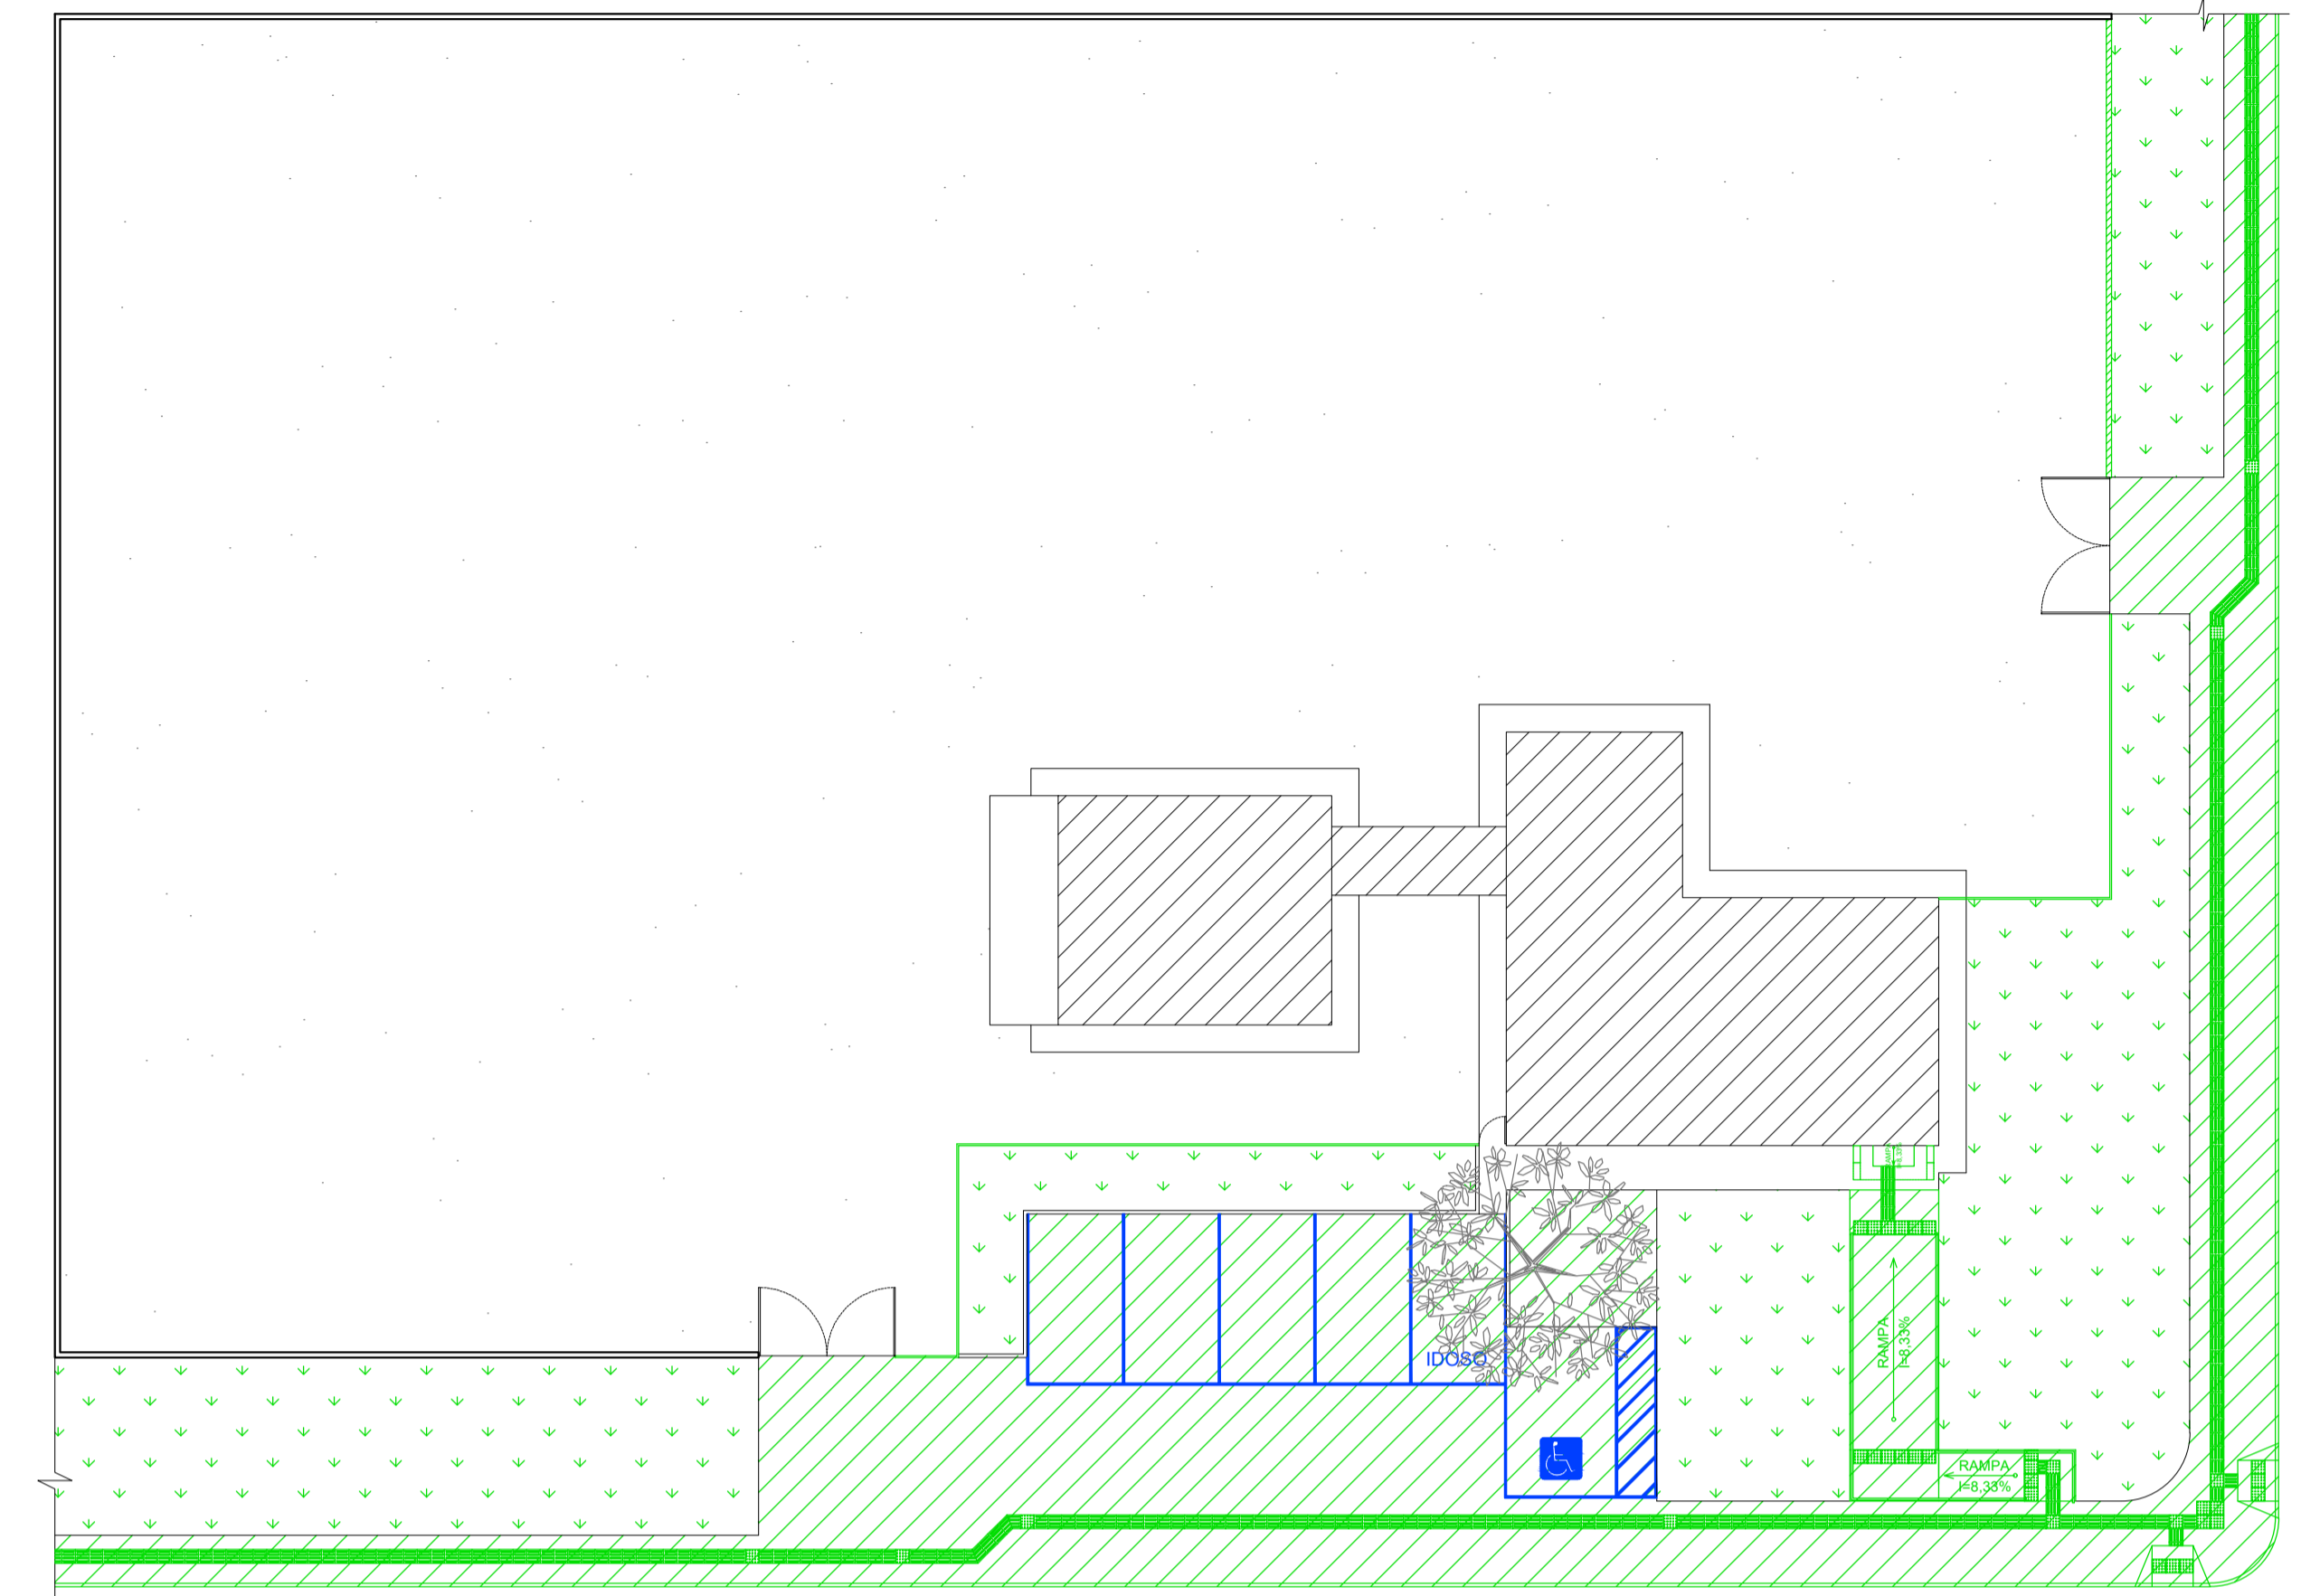


IMPLANTAÇÃO - CONSTRUÇÃO
ESCALA: 1/200

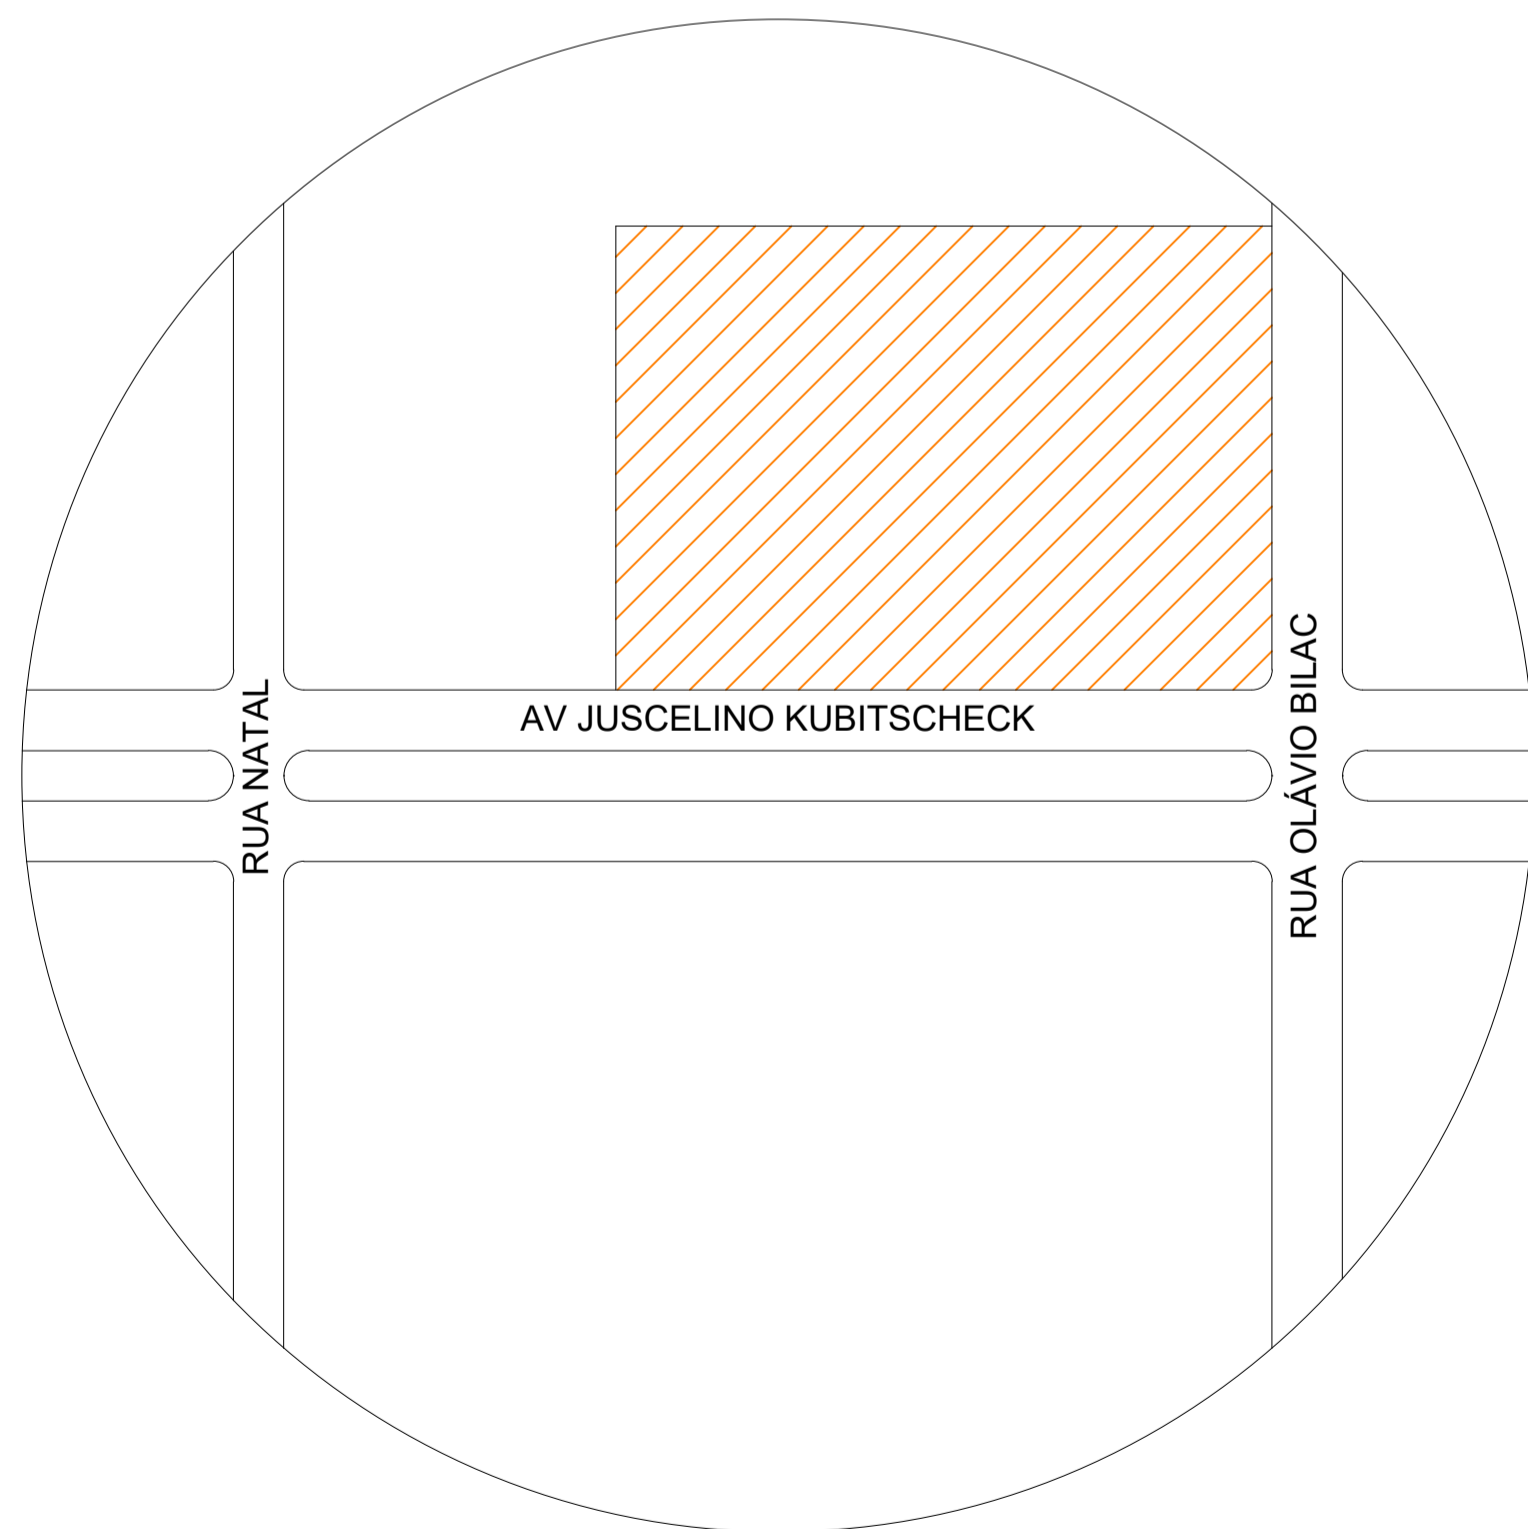

PLANTA DE SITUAÇÃO
ESCALA: 1/750
LEGENDA
■ TERRENO DA AGÊNCIA

LEGENDA	
	A DEMOLIR
	ESQUADRIAS A SEREM RETIRADAS
	A CONSTRUIR
	ESQUADRIAS A SEREM COLOCADAS
	PINTURA DAS VAGAS DE ESTACIONAMENTO NA CALÇADA

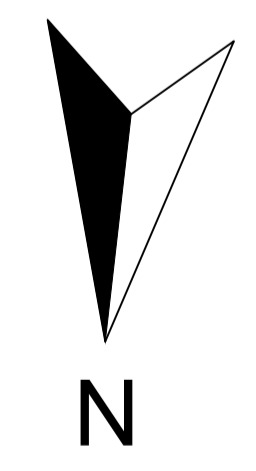

ESTE PROJETO NÃO PODERÁ SER ALTERADO SEM PRÉVIA CONSULTA DO RESP. TÉCNICO PELO PROJETO

ESPAÇO DESTINADO AO USO EXCLUSIVO DO CBMMs:

PROJETO BÁSICO DE ARQUITETURA



PREV INCENDIO
Projetos / PSCIP / Execuções
Email: cgprevincendio@gmail.com
(67) 99263.3575
(67) 99213.0998
(67) 3204.2464



TÍTULO DO DESENHO:
IMPLANTAÇÃO - DEMOLIÇÃO E CONSTRUÇÃO / SITUAÇÃO

RAZÃO SOCIAL:
DEPARTAMENTO ESTADUAL DE TRÂNSITO DE MATO GROSSO DO SUL - DETRAN/MS

LOCAL (MUNICÍPIO):
MUNDO NOVO - MS

ENDEREÇO:
AV. PRES. JUSCELINO KUBITSCHKE, 393 - MUNDO NOVO/MS

DATA: JUNHO / 2021 CONTRATO: Nº 14136/2020 - LOTE 05

Nº ART/RRT: 1320200096759 REVISÃO: 00

OBSERVAÇÕES: ESCALA: INDICADA

QUADRO DE ÁREAS GERAL: PRANCHA: **01/04**

RESPONSÁVEL TÉCNICO:

MARCELO QUADROS
ENG. CIVIL / ENG. DE SEGURANÇA DO TRABALHO
Registro: 4848/D-MS
CPF/RG: 407.258.391-04 / 370.884 SSP/MS

PROPRIETÁRIO/RESPONSÁVEL PELO USO:
DEPART. ESTADUAL DE TRÂNSITO DE MS - DETRAN/MS
CNPJ: 01.560.929/0001-38
Responsável: RUDEL ESPÍNDOLA TRINDADE JUNIOR
CPF/RG: 138.364.121-87 / 055.399.638 SSP/RJ