



PLANTA DE DEMOLIÇÃO
ESCALA: 1/75

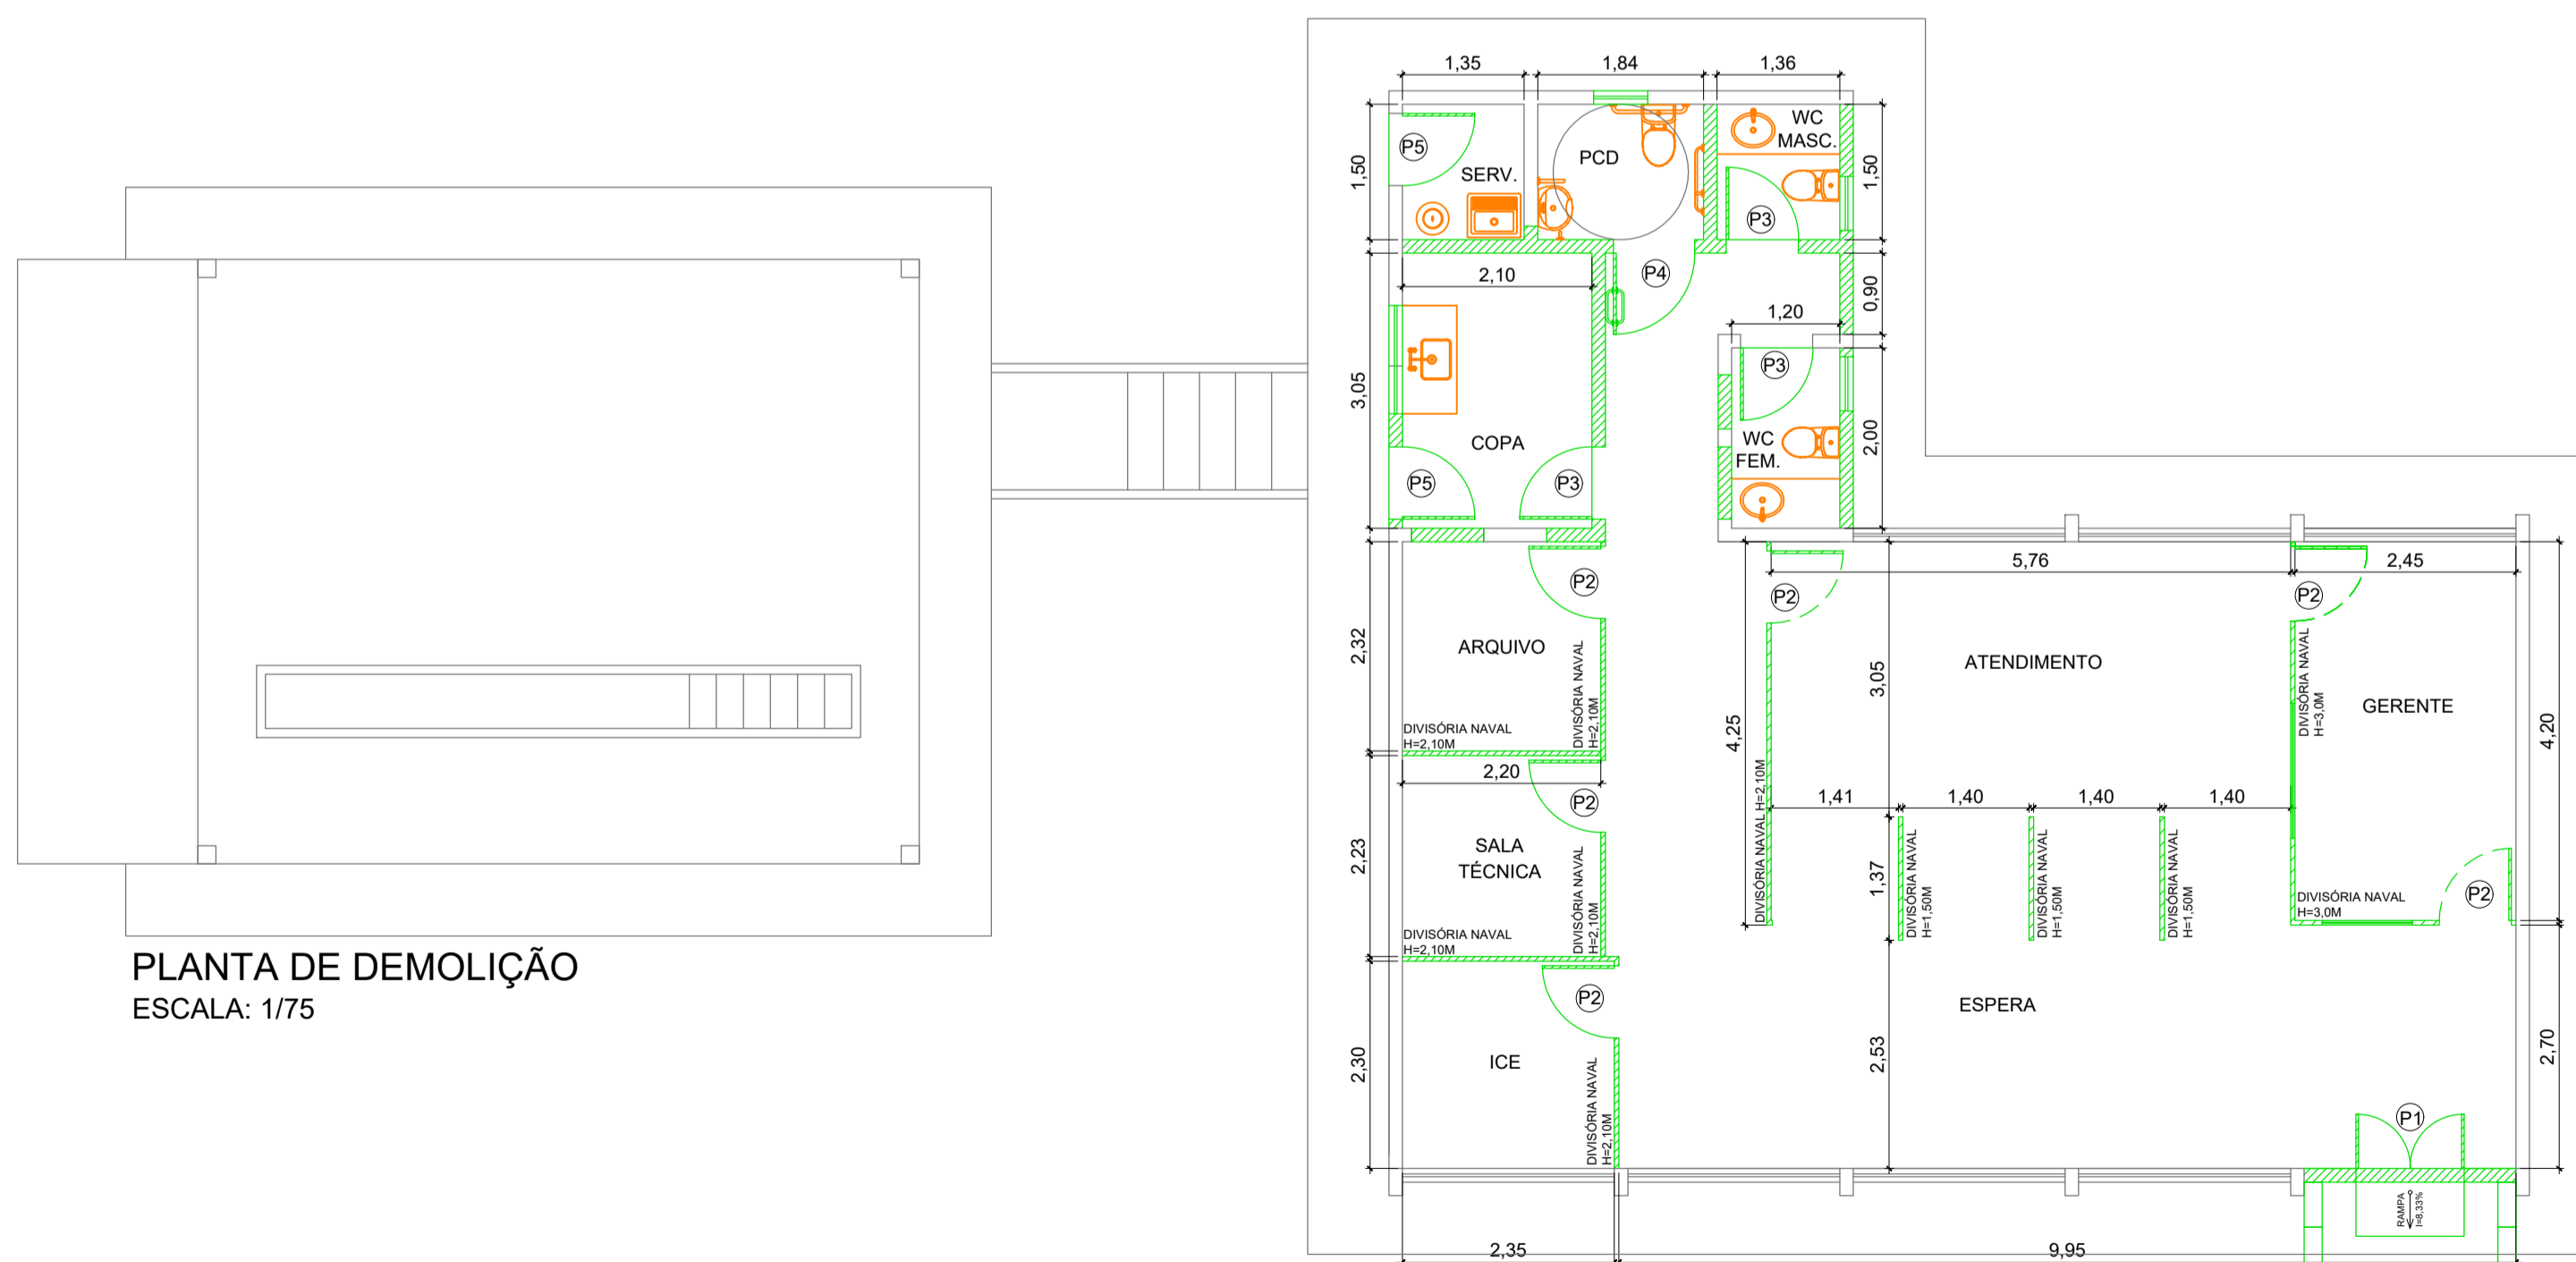

PLANTA DE DEMOLIÇÃO
ESCALA: 1/75

LEGENDA	
	A DEMOLIR
	ESQUADRIAS A SEREM RETIRADAS
	A CONSTRUIR
	ESQUADRIAS A SEREM COLOCADAS
	LOUÇAS E METAIS NOVOS

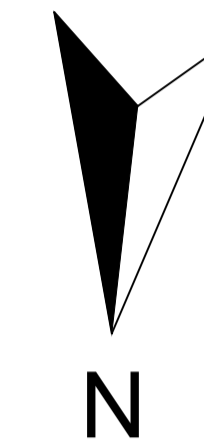

ESTE PROJETO NÃO PODERÁ SER ALTERADO SEM PRÉVIA CONSULTA DO RESP. TÉCNICO PELO PROJETO

ESPAÇO DESTINADO AO USO EXCLUSIVO DO CBMMS.

PROJETO BÁSICO DE ARQUITETURA

PREV INCÊNDIO
 Projetos / PSCIP / Execução
 Email: cprevincendio@gmail.com
 (67) 99263.3575
 (67) 99213.0998
 (67) 3204.2464



TÍTULO DO DESENHO:
PLANTA DE DEMOLIÇÃO E CONSTRUÇÃO

RAZÃO SOCIAL:
DEPARTAMENTO ESTADUAL DE TRÂNSITO DE MATO GROSSO DO SUL - DETRAN/MS

LOCAL (MUNICÍPIO):
MUNDO NOVO - MS

ENDEREÇO:
AV. PRES. JUSCELINO KUBITSCHEK, 393 - MUNDO NOVO/MS

DATA: JUNHO / 2021 CONTRATO: Nº 14136/2020 - LOTE 05
 Nº ART/RRT: 132020096759 REVISÃO: 00

OBSERVAÇÕES: ESCALA: INDICADA

QUADRO DE ÁREAS GERAL: PRANCHA: **03/04**

RESPONSÁVEL TÉCNICO:

 MARCELO QUADROS
 ENG. CIVIL / ENG. DE SEGURANÇA DO TRABALHO
 Registro: 4848/D-MS
 CPF/RG: 407.258.391-04 / 370.884 SSP/MS

PROPRIETÁRIO/RESPONSÁVEL PELO USO:
 DEPART. ESTADUAL DE TRÂNSITO DE MS - DETRAN/MS
 CNPJ: 01.560.929/0001-38
 Responsável: RUDEL ESPÍNDOLA TRINDADE JUNIOR
 CPF/RG: 138.364.121-87 / 055.399.638 SSP/RJ