



PLANTA DE DEMOLIÇÃO  
ESCALA: 1/125



PLANTA DE CONSTRUÇÃO  
ESCALA: 1/125

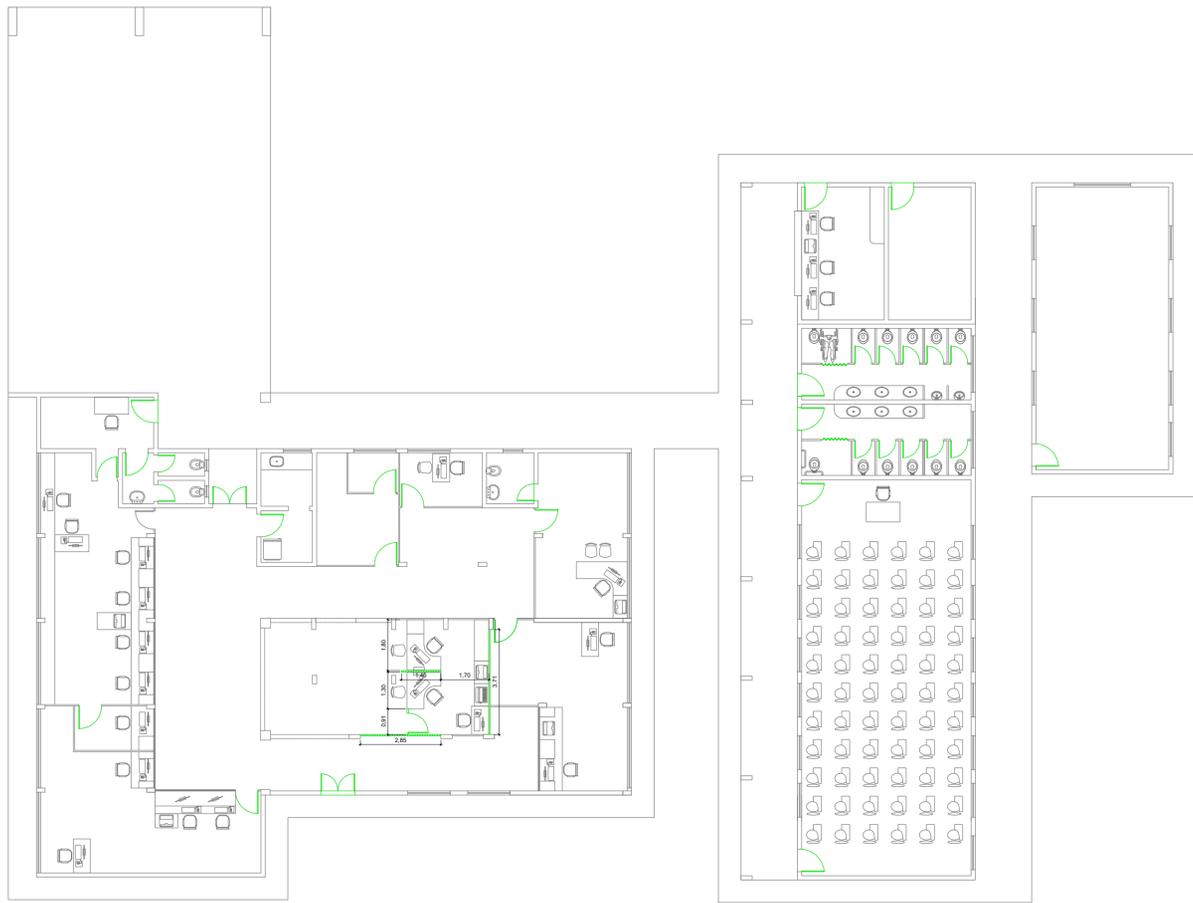


GUARITA - DEMOLIÇÃO  
ESCALA: 1/75

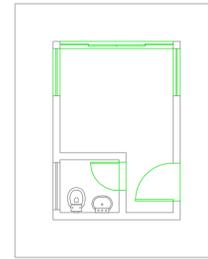

GUARITA - CONSTRUÇÃO  
ESCALA: 1/75

LEGENDA	
	A DEMOLIR
	ESQUADRIAS A SEREM RETIRADAS
	A CONSTRUIR
	ESQUADRIAS A SEREM COLOCADAS
	LOUÇAS E METAIS NOVOS

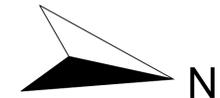

ESTE PROJETO NÃO PODERÁ SER ALTERADO SEM PRÉVIA CONSULTA DO RESP. TÉCNICO PELO PROJETO

ESPAÇO DESTINADO AO USO EXCLUSIVO DO CBMMMS:

PROJETO BÁSICO DE ARQUITETURA

**PREV INCÊNDIO**  
 Projetos / PSCIP / Execuções  
 Email: cgprevincendio@gmail.com  
 (67) 99263.3575  
 (67) 99213.0998  
 (67) 3204.2464



TÍTULO DO DESENHO: PLANTA DE CONSTRUÇÃO E DEMOLIÇÃO	
RAZÃO SOCIAL: DEPARTAMENTO ESTADUAL DE TRÂNSITO DE MATO GROSSO DO SUL - DETRAN/MS	
LOCAL (MUNICÍPIO): PONTA PORÁ - MS	
ENDEREÇO: RUA VICENTE AZAMBUJA, 484 - JARDIM MARAMBAIA - PONTA PORÁ/MS	
DATA: JUNHO / 2021	CONTRATO: Nº 14136/2020 - LOTE 05
Nº ART/RRT: 1320200096759	REVISÃO: 00
OBSERVAÇÕES:	ESCALA: INDICADA
QUADRO DE ÁREAS GERAL:	PRANCHA: <b>03/04</b>
RESPONSÁVEL TÉCNICO: 	PROPRIETÁRIO/RESPONSÁVEL PELO USO:
MARCELO QUADROS ENG. CIVIL / ENG. DE SEGURANÇA DO TRABALHO Registro: 4848/D-MS CPF/RG: 407.258.391-04 / 370.884 SSP/MS	DEPART. ESTADUAL DE TRÂNSITO DE MS - DETRAN/MS CNPJ: 01.560.929/0001-38 Responsável: RUDEL ESPÍNDOLA TRINDADE JUNIOR CPF/RG: 138.364.121-87 / 055.399.638 SSP/RJ