POSTO DE TRANSFORMAÇÃO 112,5KVA

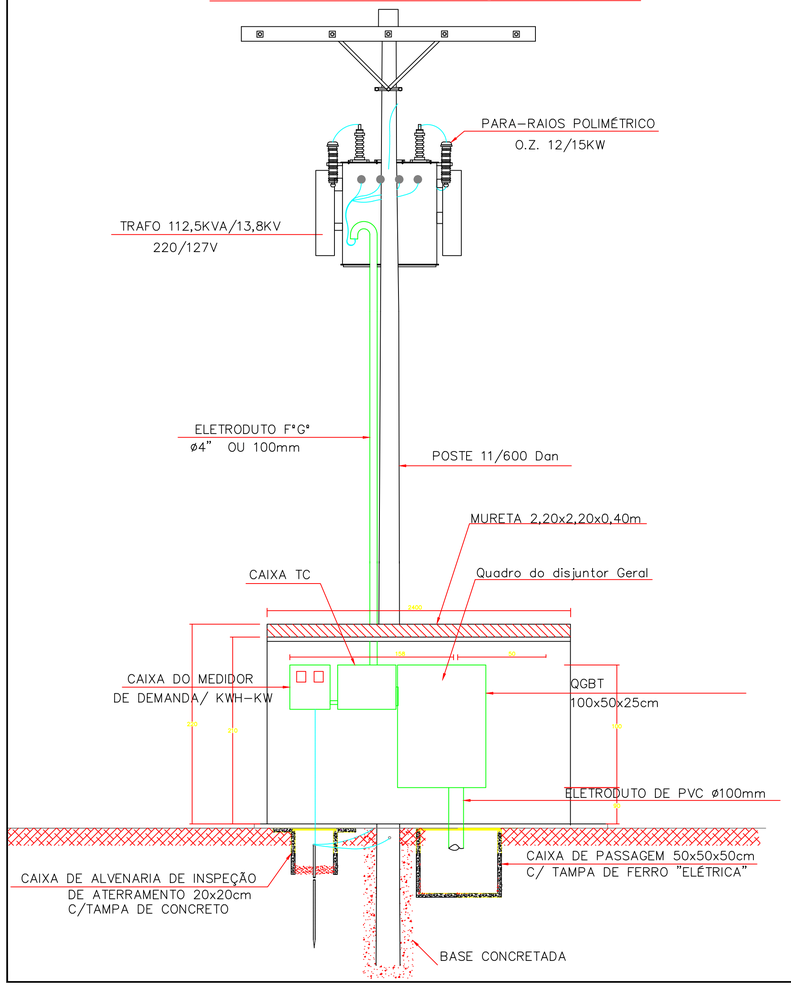

VISTA LATERAL DO POSTO DE TRANSFORMAÇÃO

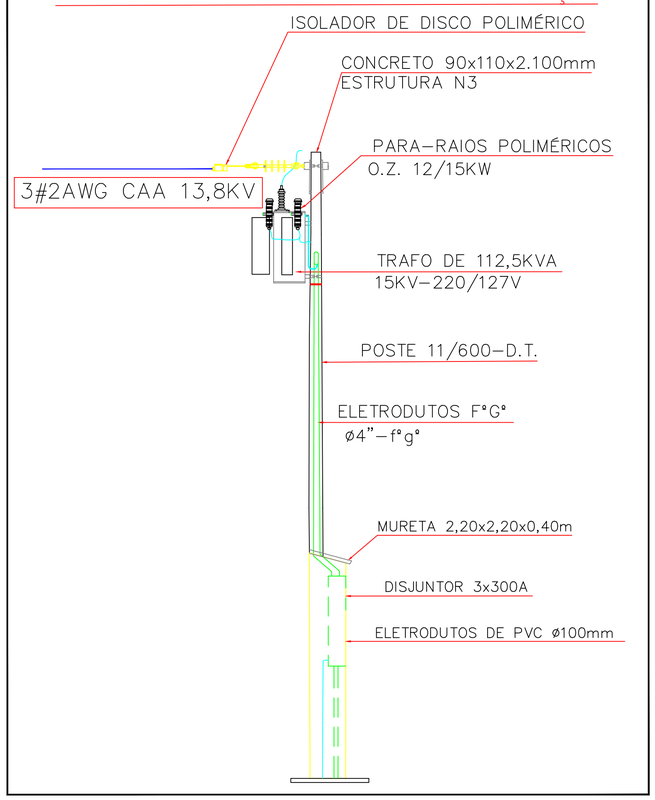

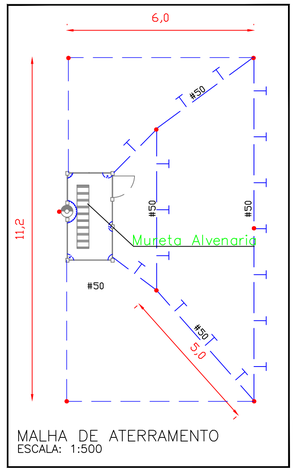

MALHA DE ATERRAMENTO
ESCALA: 1:500

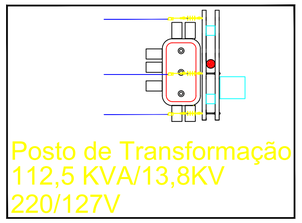

Quadro de Demanda (QDGBT)

Tipo de carga	Potência instalada (kVA)	Fator de demanda (%)	Demanda (kVA)
ENERGISA - Ar condicionado (Não Residencial)	50.58	90.00	45.52
ENERGISA - Iluminação e Tomadas (Escritórios)	20.00	86.00	17.20
	45.90	70.00	32.13
Iluminação Condomínio (Residencial)	6.32	100.00	6.32
Motores	6.03	100.00	6.03
		TOTAL	107.21

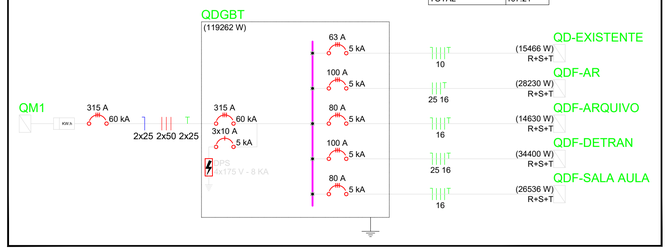

DIAGRAMA UNIFILAR

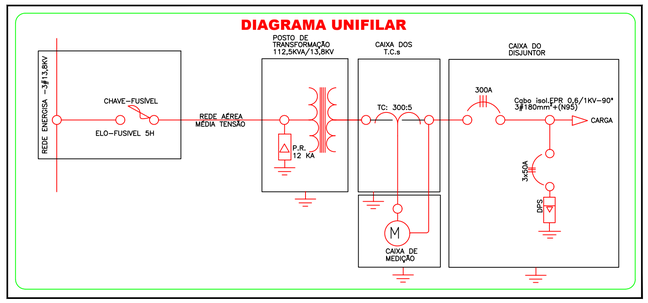

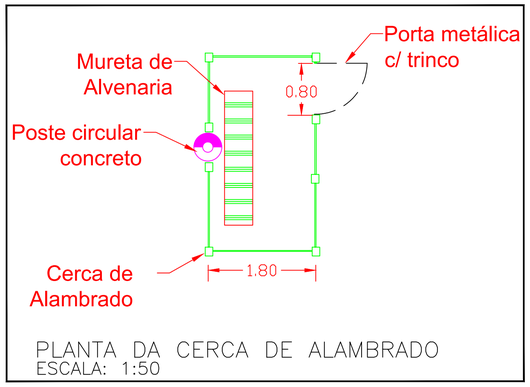

PLANTA DA CERCA DE ALAMBRADO
ESCALA: 1:50

CORTE LATERAL

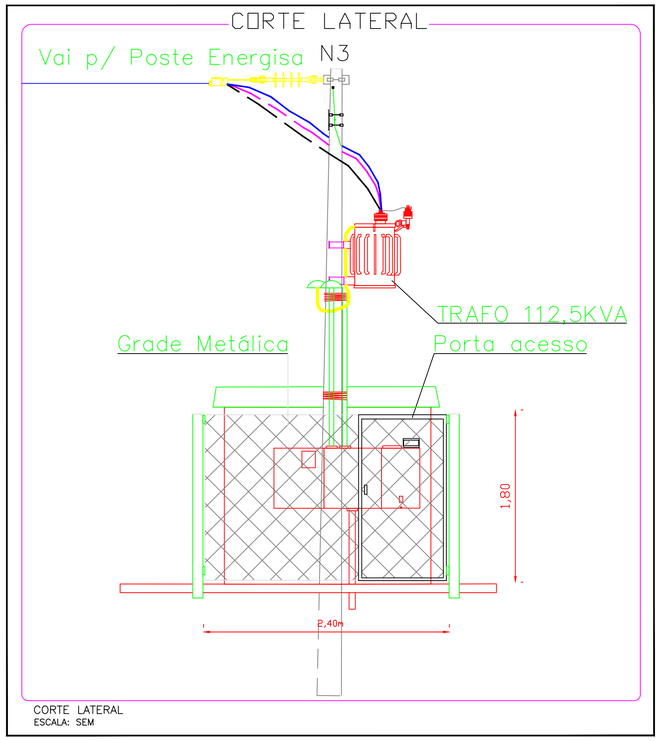

CORTE LATERAL
ESCALA: SEM

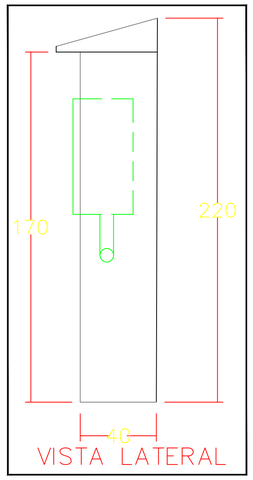

VISTA LATERAL

ESTE PROJETO NÃO PODERÁ SER ALTERADO SEM PRÉVIA CONSULTA DO RESP. TÉCNICO PELO PROJETO

ESPAÇO DESTINADO AO USO EXCLUSIVO DO DETRAN/MS:

PROJETO BÁSICO DE ARQUITETURA

PREV INCÊNDIO
Projetos / PSCIP / Execuções
Email: cgprevincendio@gmail.com
(67) 99263.3575
(67) 99213.0998
(67) 3204.2464

DETRAN MS

TÍTULO DO DESENHO:
DETALHES DA CONSTRUÇÃO

RAZÃO SOCIAL:
DEPARTAMENTO ESTADUAL DE TRÂNSITO DE MATO GROSSO DO SUL - DETRAN/MS

LOCAL (MUNICÍPIO):
PONTA PORÃ - MS

ENDEREÇO:
RUA VICENTE DE AZAMBUJA, Nº 484 - JARDIM VITÓRIA - PONTA PORÃ/MS

DATA: JUNHO / 2021 CONTRATO: Nº 1413/2020 - LOTE 05

Nº ART/RRT: XXXXXXX REVISÃO: 00

OBSERVAÇÕES: ESCALA: INDICADA

ASSUNTOS:
PRORJETO DO POSTO DE TRANSFORMAÇÃO DE 112,5kV
DEMAIS DETALHES DO POSTO DE TRANSFORMAÇÃO

PRANCHA: 04/08

RESPONSÁVEL TÉCNICO:
MARCELO QUADROS
ENG. CIVIL / ENG. DE SEGURANÇA DO TRABALHO
Registro: 4848/D-MS
CPF/RG: 407.258.391-04 / 370.884 SSP/MS

PROPRIETÁRIO/RESPONSÁVEL PELO USO:
DEPART. ESTADUAL DE TRÂNSITO DE MS - DETRAN/MS
CNPJ: 01.560.929/0001-38
Responsável: RUDEL ESPÍNDOLA TRINDADE JUNIOR
CPF/RG: 138.364.121-87 / 055.399.638 SSP/RJ

ABNT - A1 (841X594mm)